

# "SCIA PER OPERE DI RISTRUTTURAZIONE"

SCIA (SEGNALAZIONE CERTIFICATA DI INIZIO ATTIVITA')

TAVOLA  
**03**

DI 5

CREVALCORE,  
VIA MUZZA  
NORD 5356/A



FOGLIO 1  
MAPP. 302  
SUBB. 3, 8, 9

PROGETTO

CONTENUTO DELLA TAVOLA

PIANTE - SEZIONE - PROSPETTI di PROGETTO


SCALA  
1:100

LOCALITA'  
VIA MUZZA NORD 5356/A, CREVALCORE (BO)

DATA  
26/07/2018

COMMITTENTE  
MAZZAI VANNI


**GIULIA GOLDONI ARCHITETTO**  
Iscritta all'Albo professionale degli Architetti, Pianificatori, Paesaggisti e Conservatori della Provincia di Modena  
Sezione A - Architettura - N° 11114  
Web: [www.giulialogdoniarchitetto.com](http://www.giulialogdoniarchitetto.com)  
Email: [info@giulialogdoniarchitetto.com](mailto:info@giulialogdoniarchitetto.com) - PEC: [giulia.goldoni@archiworldpac.it](mailto:giulia.goldoni@archiworldpac.it)  
Via 1° maggio, 5, 41030, Solara (MO) - Tel. 3493221124

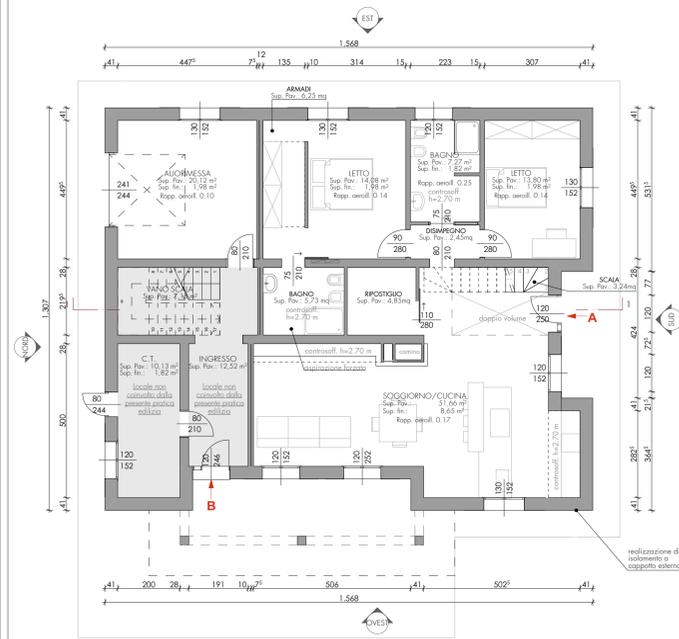

PROGETTO

PIANTA PIANO TERRA


1:100

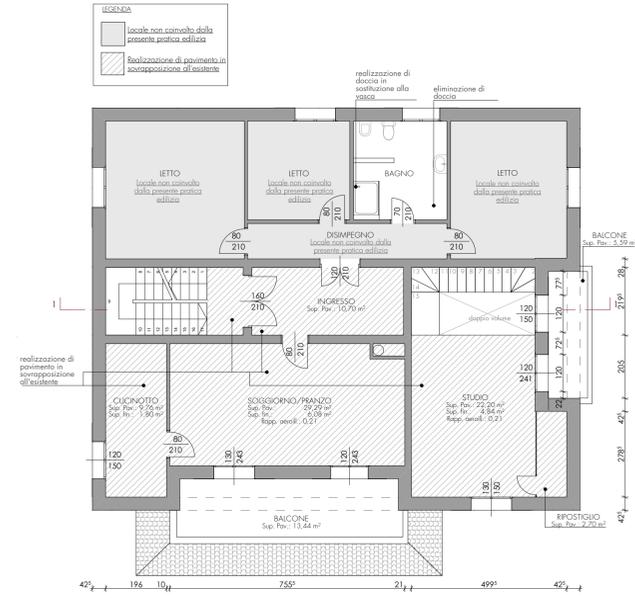

PROGETTO

PIANTA PIANO PRIMO


1:100

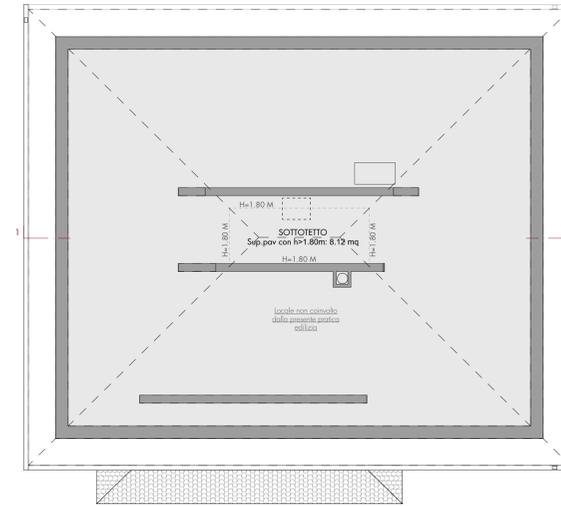

PROGETTO

SOTTOTETTO

1:100

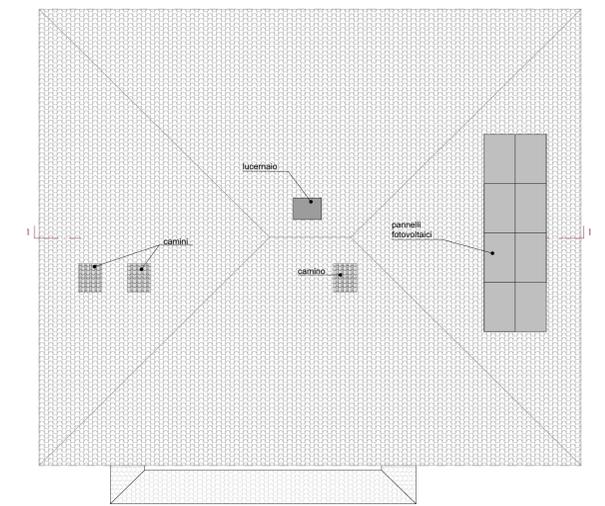

PROGETTO

COPERTURA

1:100



PROGETTO

PROSPETTO OVEST

1:100



PROGETTO

PROSPETTO SUD


1:100



PROGETTO

PROSPETTO NORD

1:100

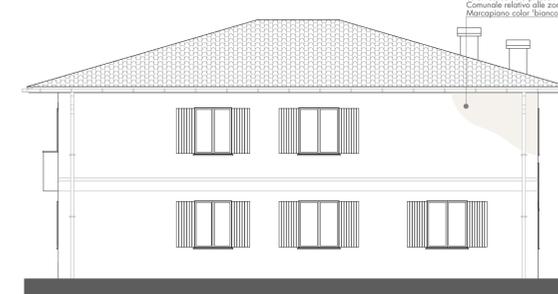

PROGETTO

PROSPETTO EST

1:100



PROGETTO

SEZIONE 1

1:100