


PIANTA PIANO TERRA
SCALA 1:100

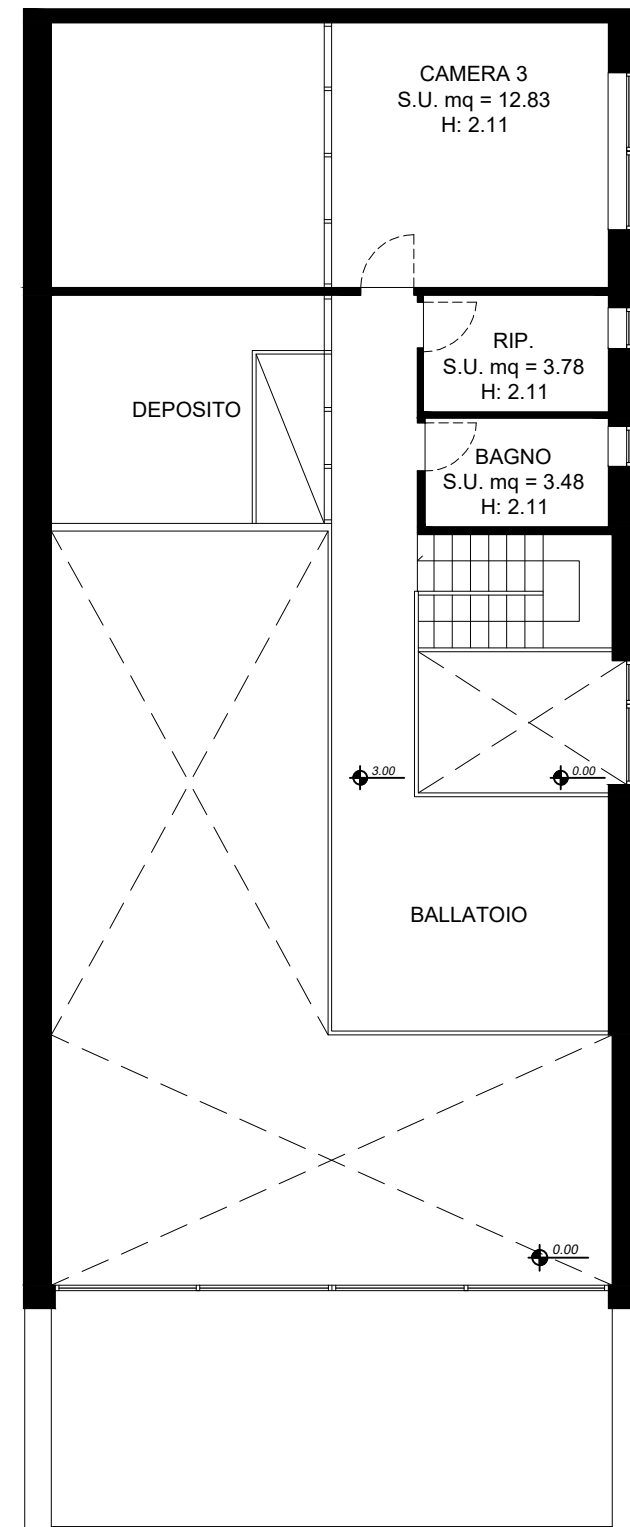

PIANTA PIANO SOPPALCATO
SCALA 1:100