


V I A A L E S S A N D R O P E S T A L O Z Z A

C O R T I L E C O M U N E

A.U.I.

A.U.I.

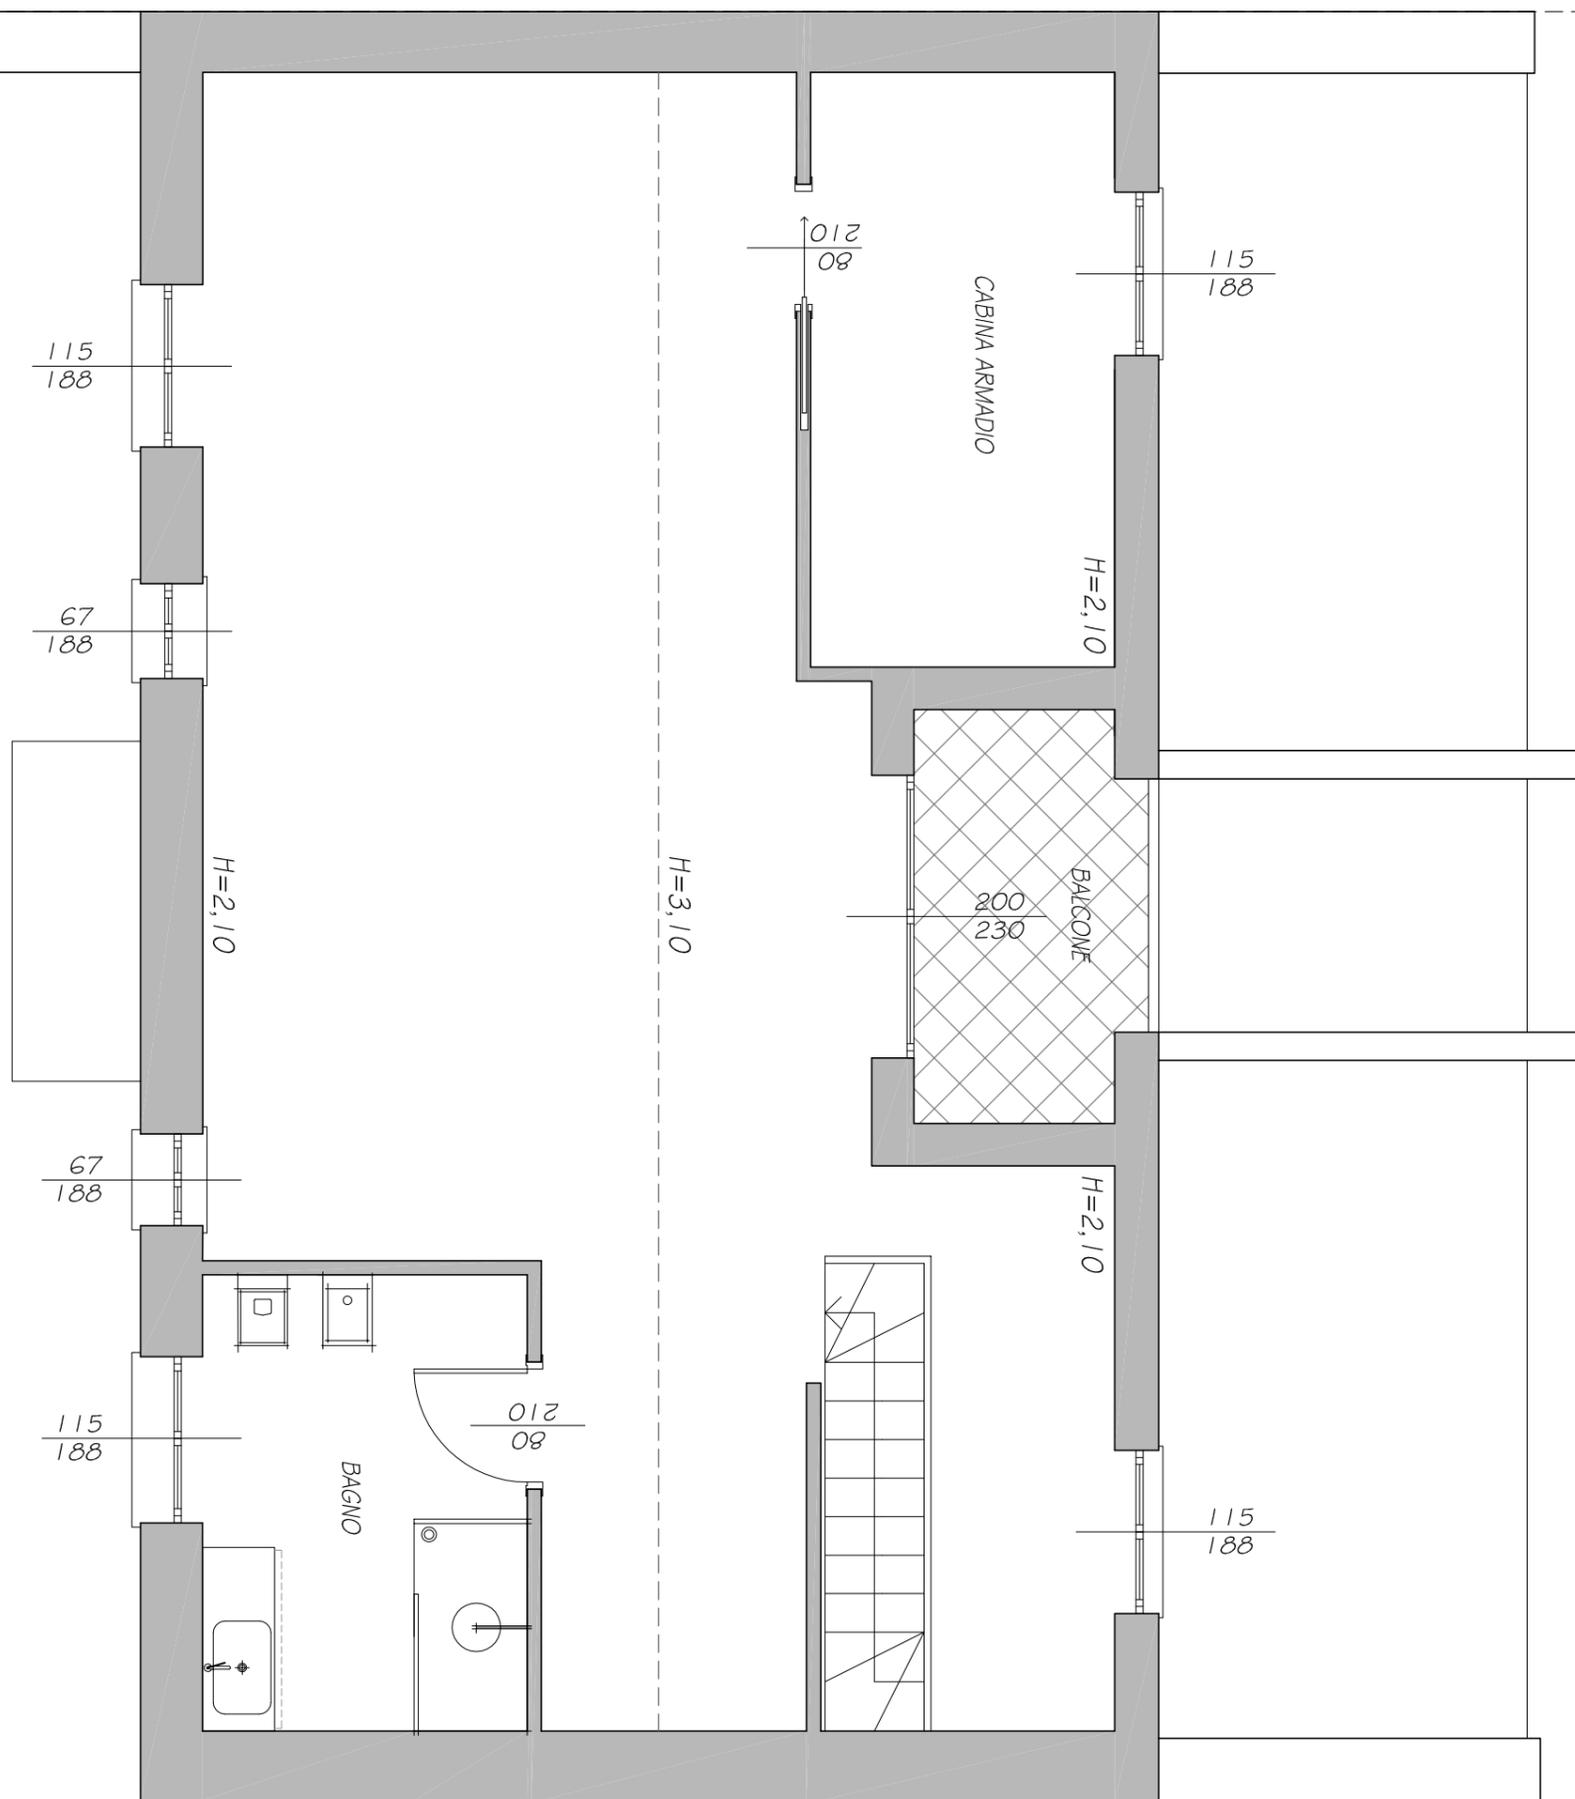

Comune di Milano
Via Alessandro Pestalozza, n.8

Tav. N°04 - Pianta Piano Quarto - Stato di Fatto
Scala: 1:50

Dicembre 2017

C.I.L.A.
OPERE di MANUTENZIONE STRAORDINARIA

COMMITTENTE: Sig. Alessio Magnavacca
Via Alessandro Pestalozza, n.8 - 20131 Milano



Arch. Daniele Quaglia
Via Gerolamo Borgazzi, 87/A - 20900 Monza (MB)
cell. 328.8392548 - d.quaglia@hotmail.it
Ordine Architetti Provincia di Milano n°17811

PROJECT STUDIO DI ARCHITETTURA