




STATO DI FATTO

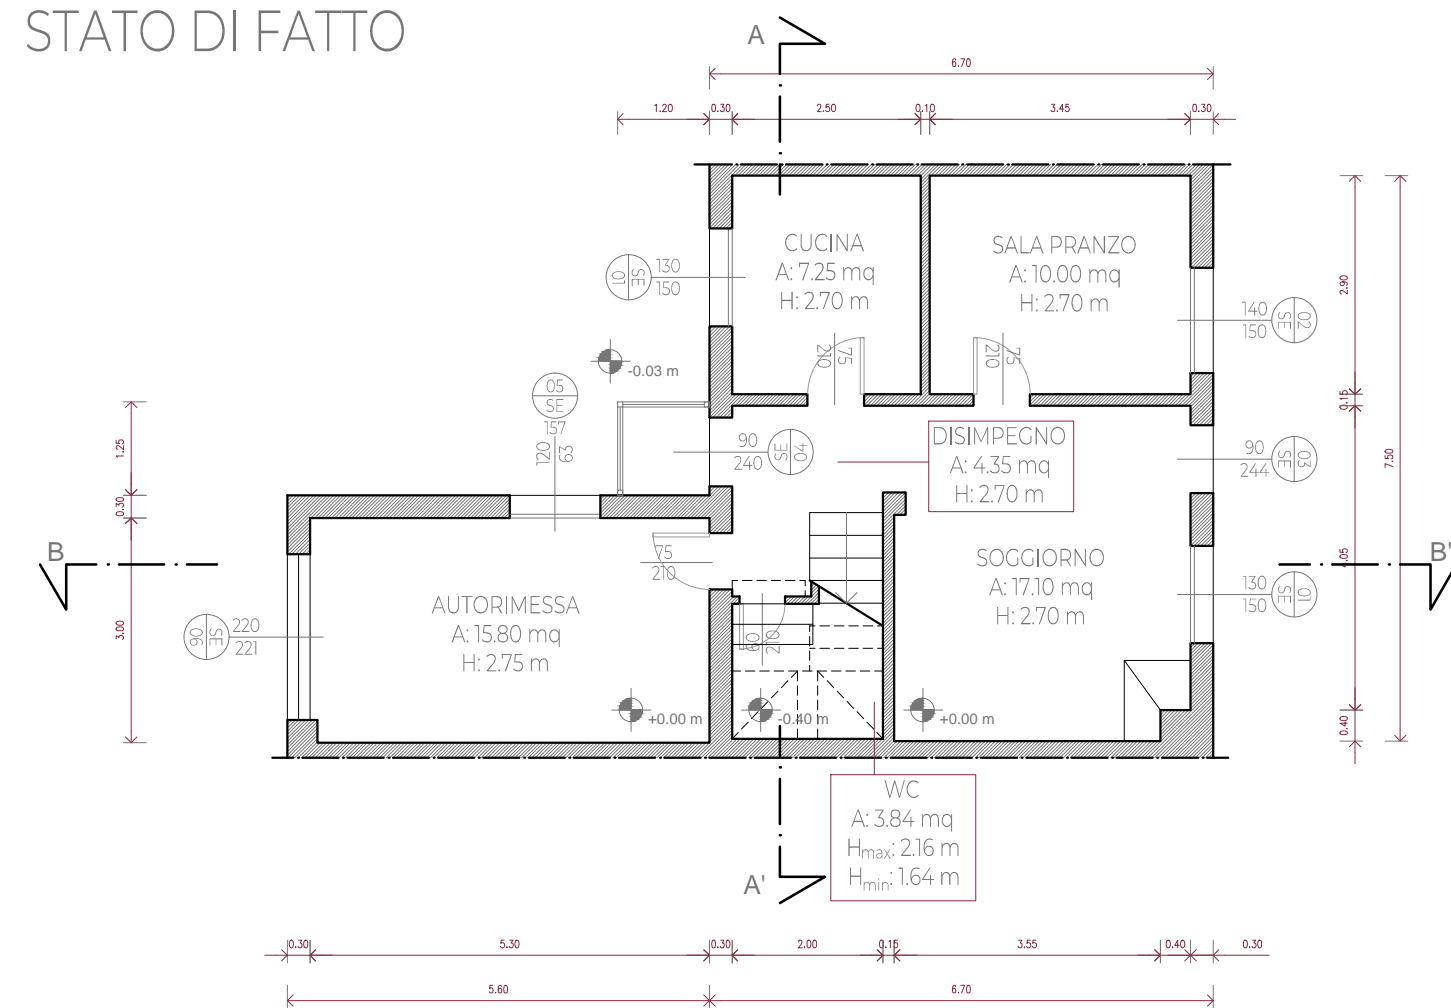

PIANTA PIANO TERRA - stato di fatto - scala 1:100

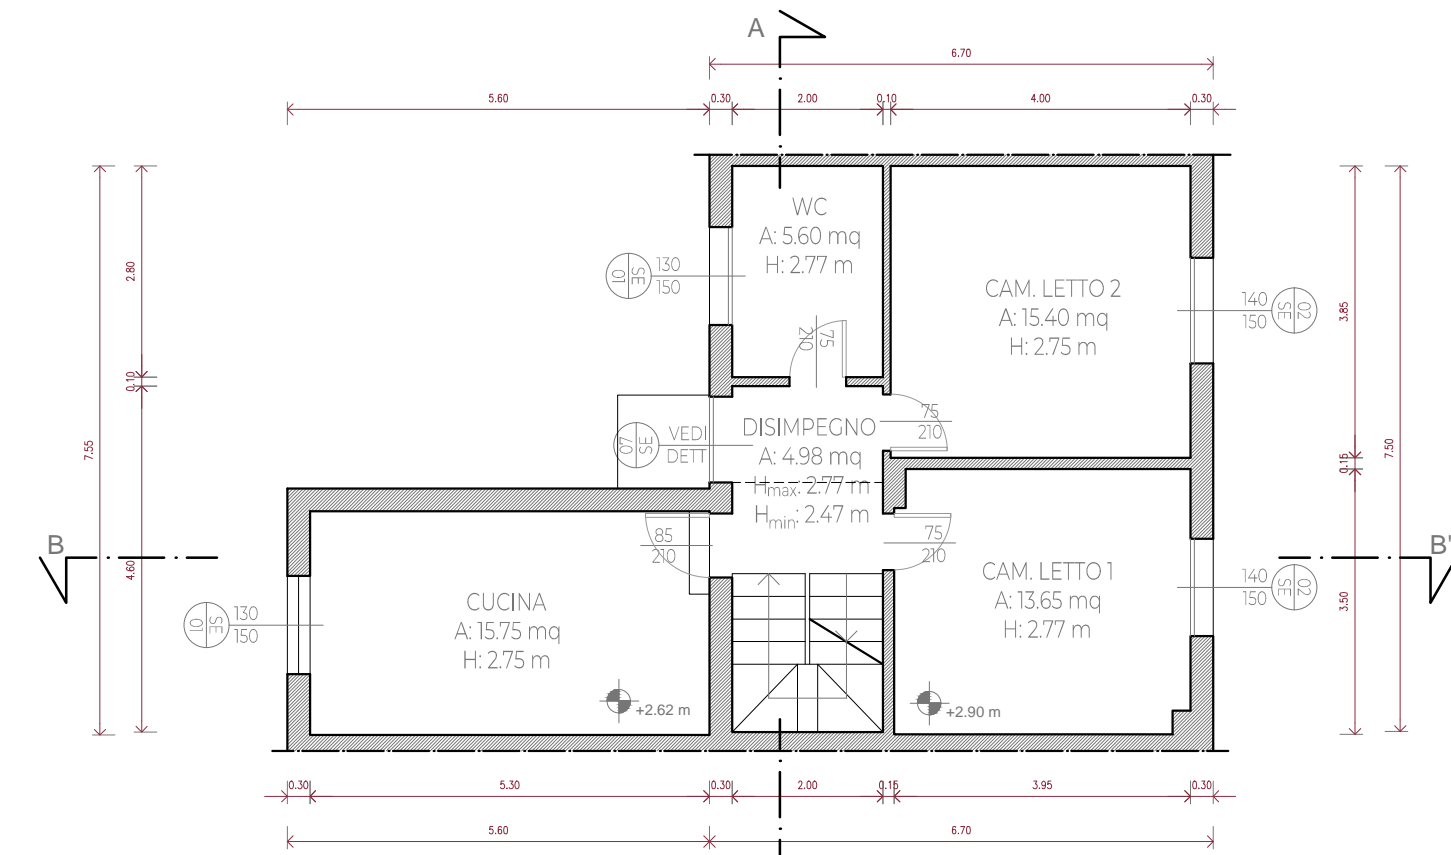


PIANTA PIANO PRIMO - stato di fatto - scala 1:100

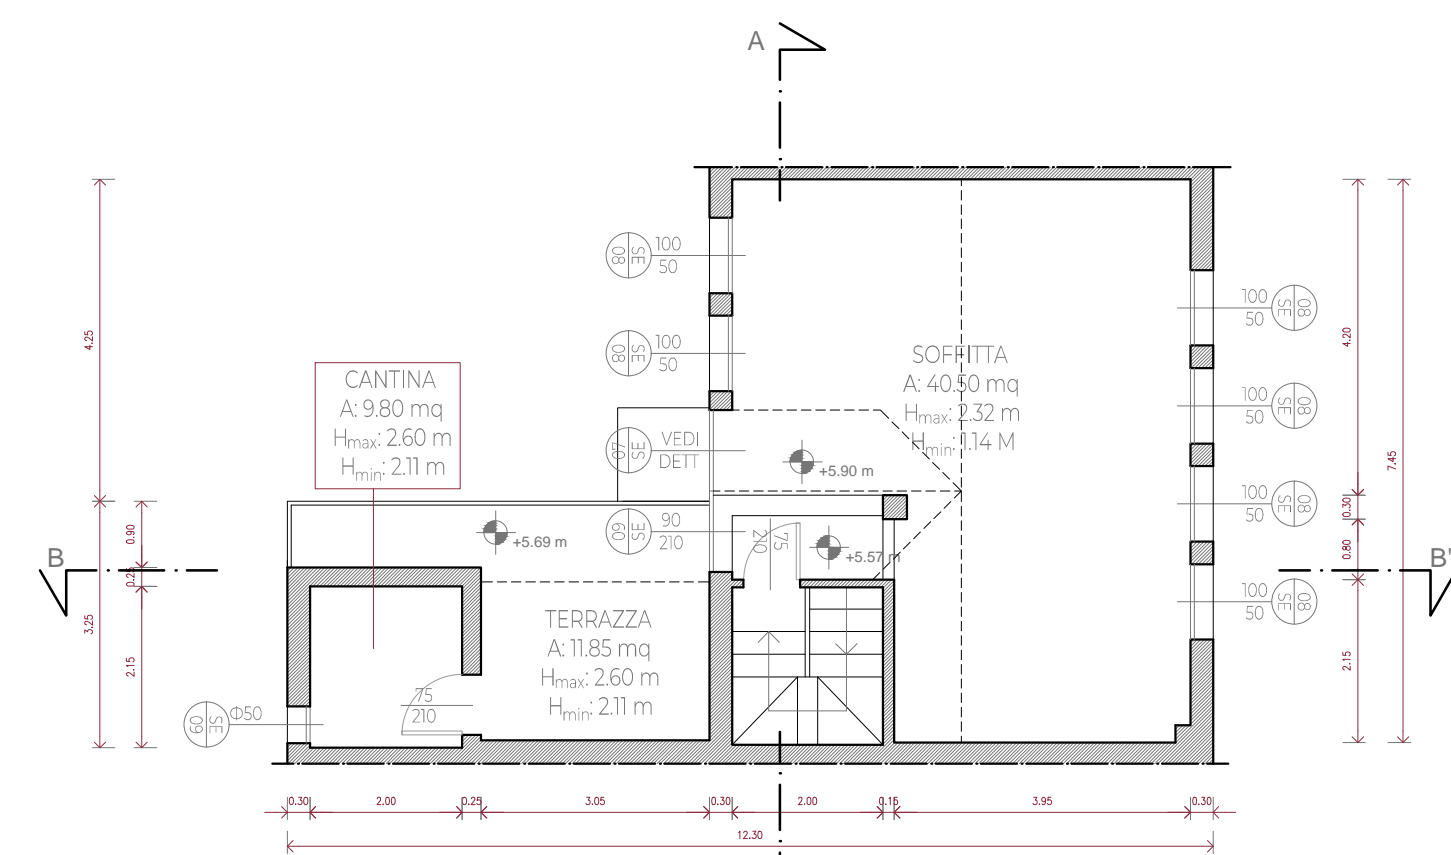


PIANTA PIANO SECONDO - stato di fatto - scala 1:100


STATO DI PROGETTO

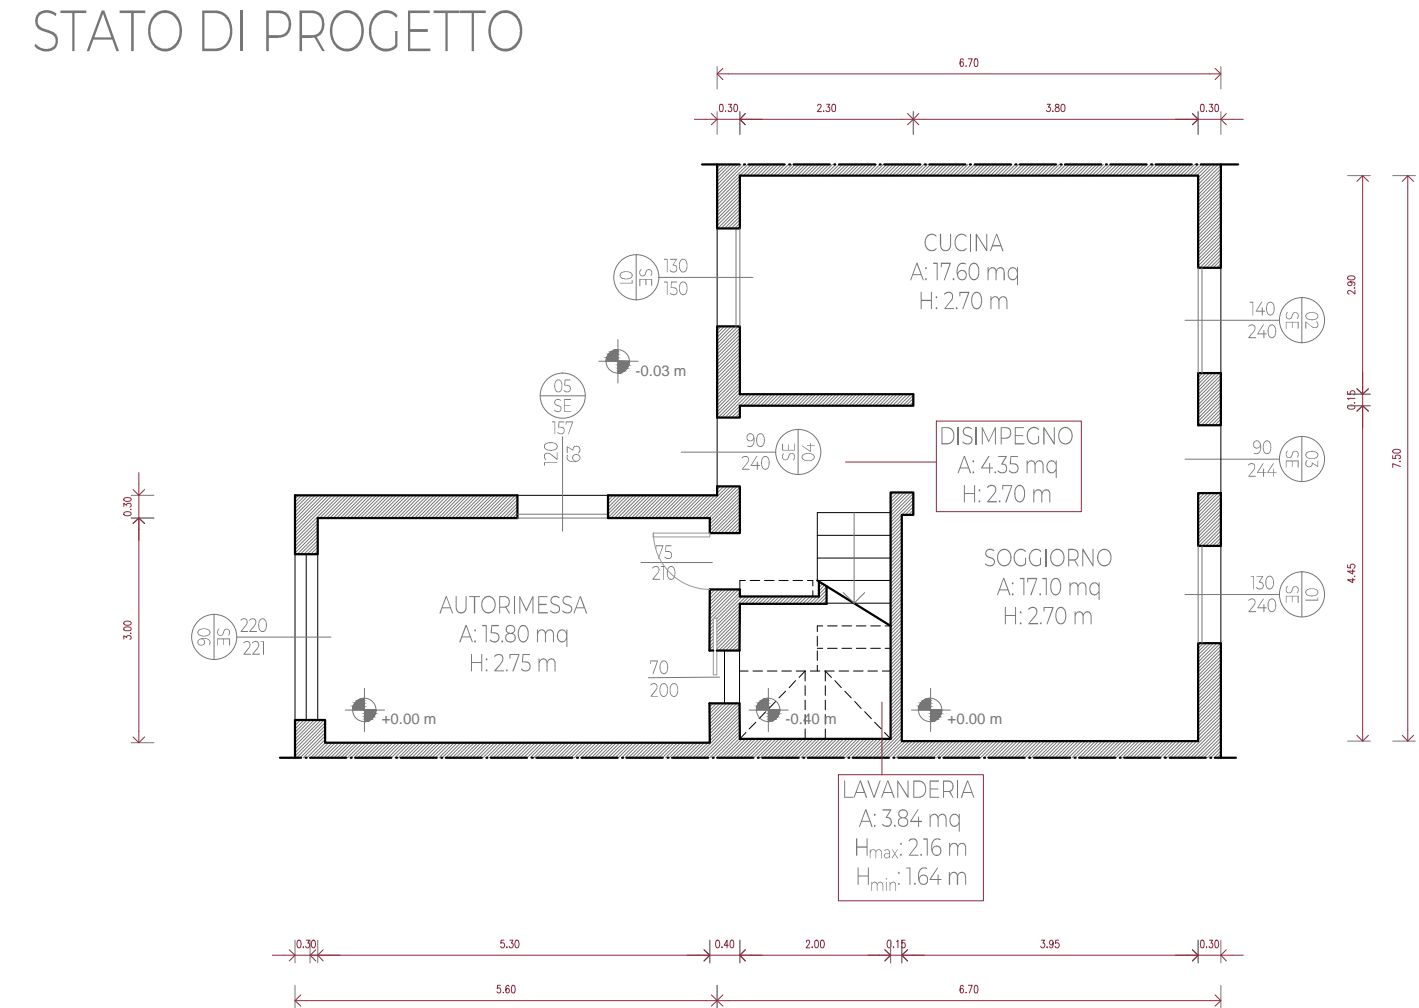

PIANTA PIANO TERRA - stato di progetto - scala 1:100

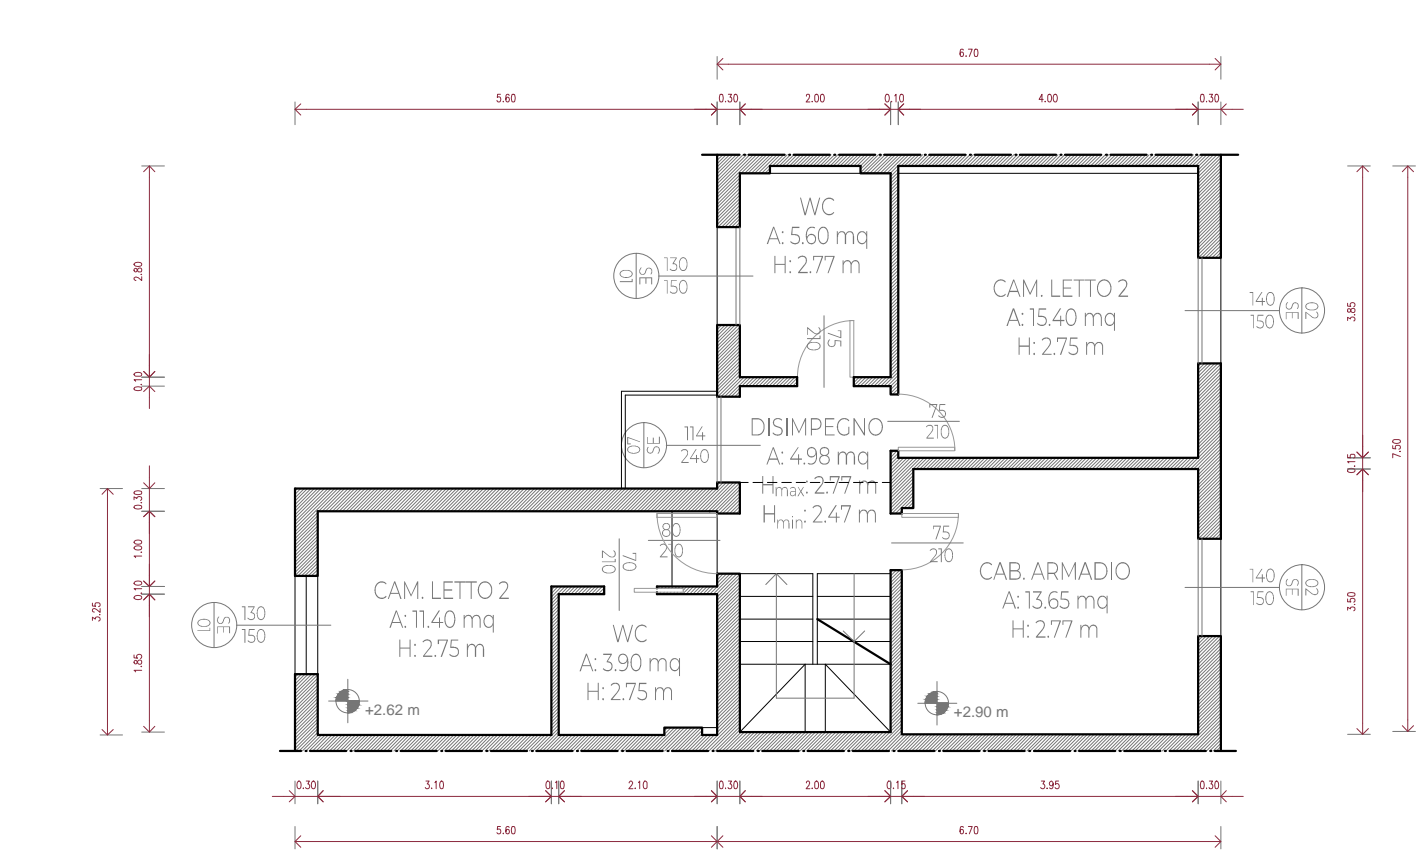


PIANTA PIANO PRIMO - stato di progetto - scala 1:100

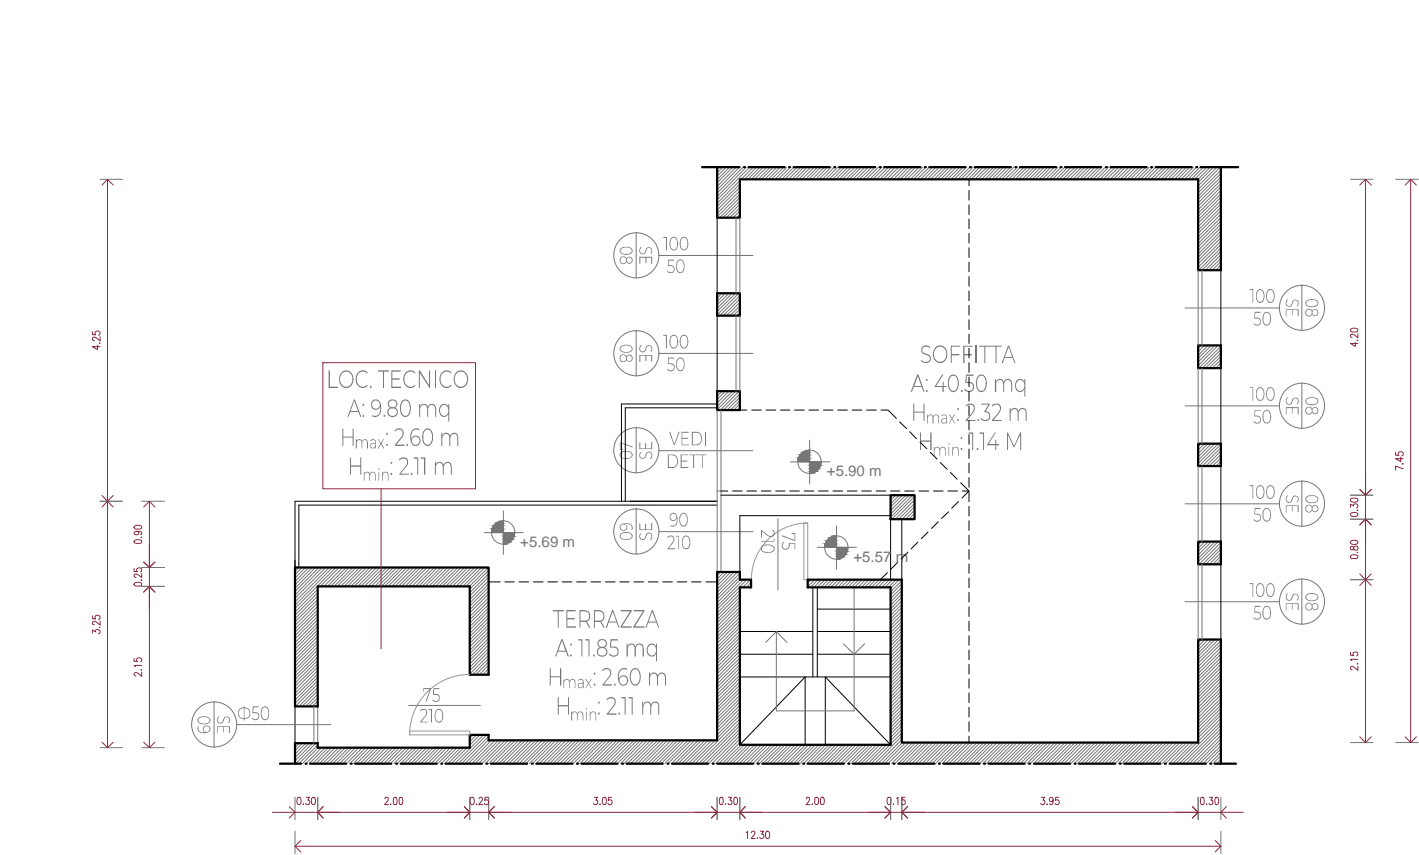


PIANTA PIANO SECONDO - stato di progetto - scala 1:100


STATO COMPARATIVO

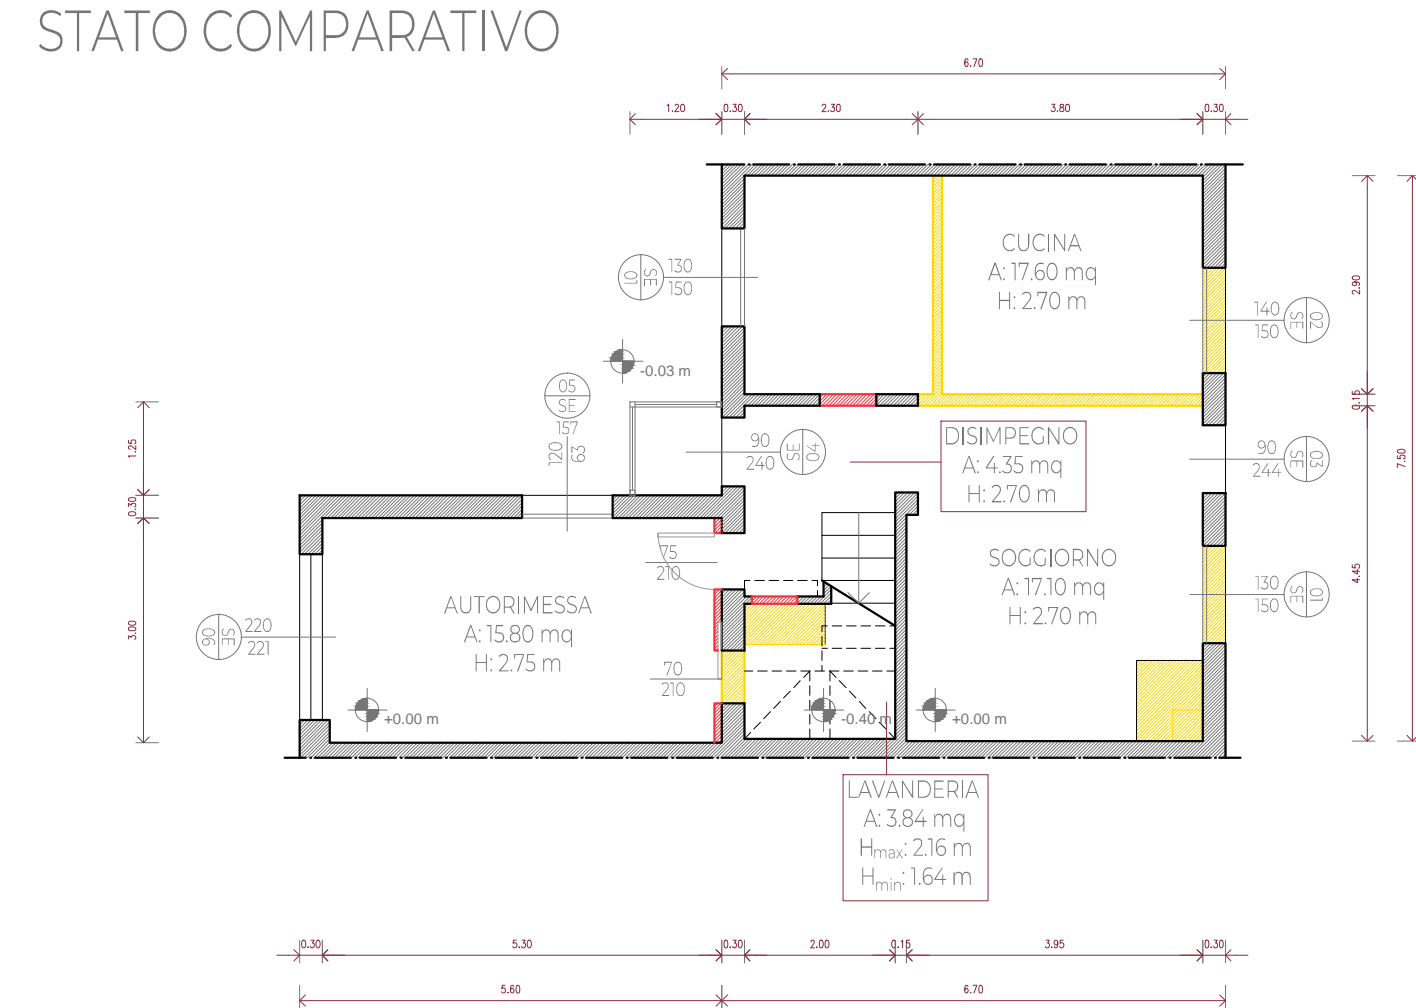

PIANTA PIANO TERRA - stato comparativo - scala 1:100

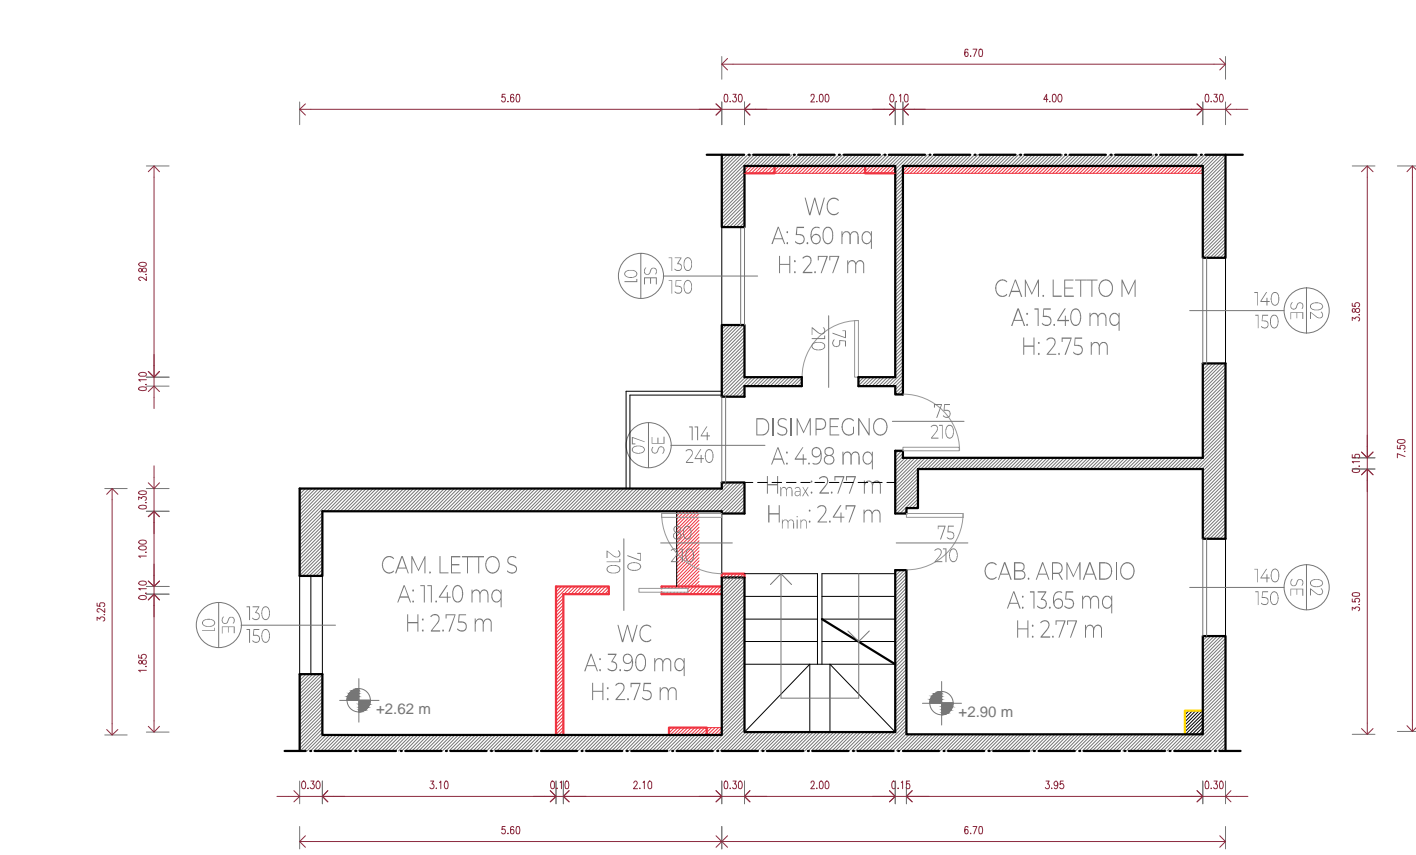


PIANTA PIANO PRIMO - stato comparativo - scala 1:100

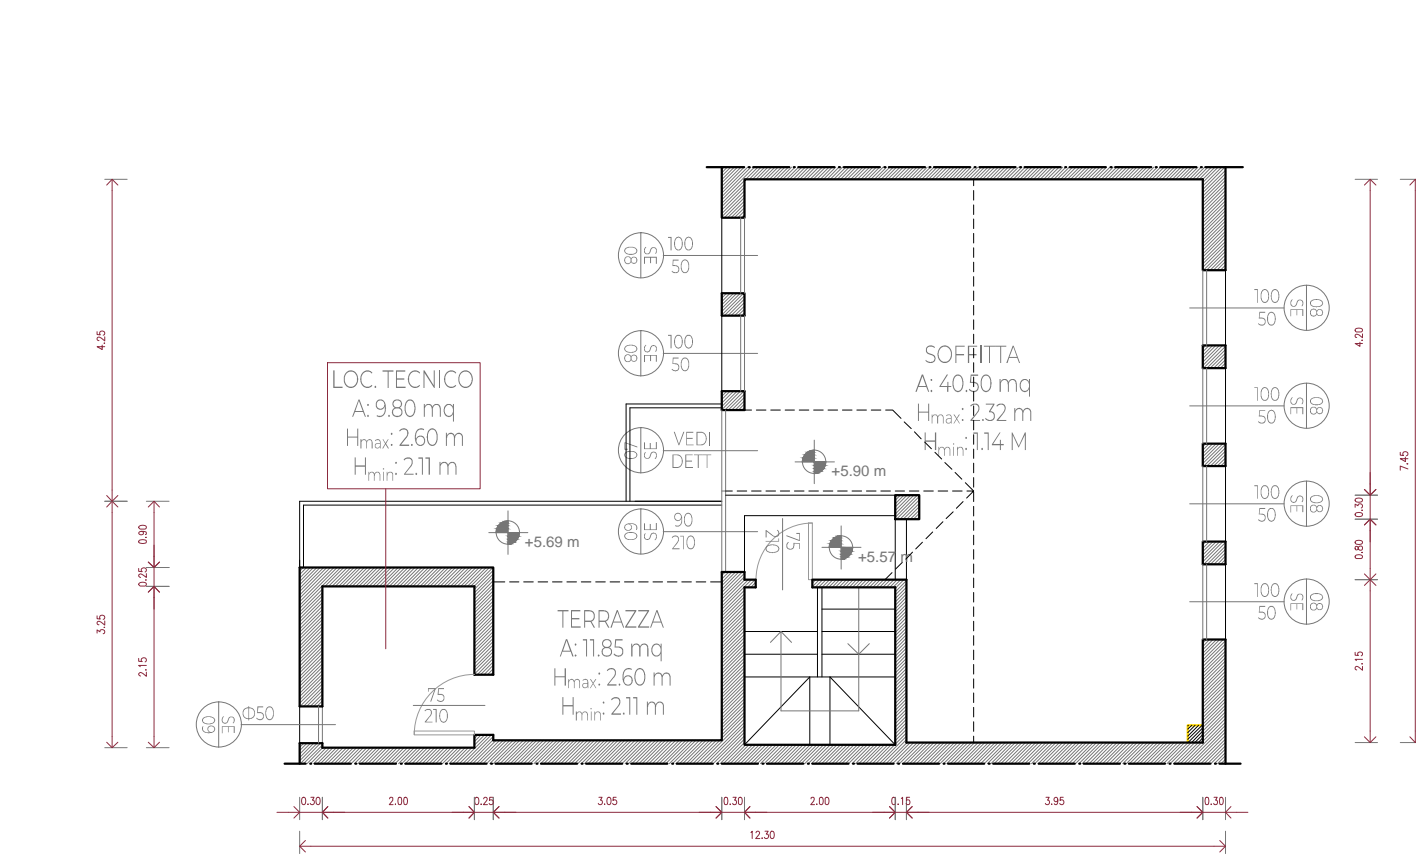

PIANTA PIANO SECONDO - stato comparativo - scala 1:100




PROSPETTO RETRO - stato comparativo - scala 1:100
MODIFICA DI PROSPETTO consistente nella trasformazione di finestre in porte finestre

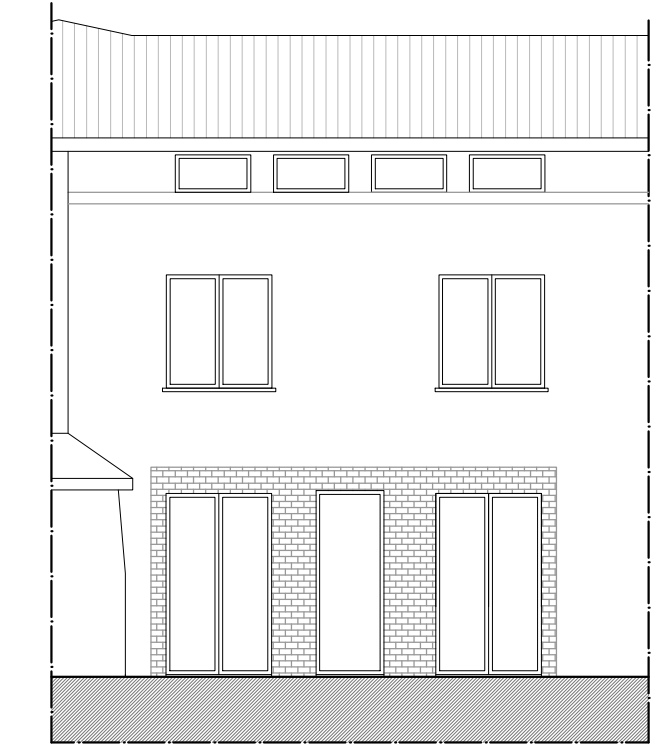


PROSPETTO RETRO - stato di progetto - scala 1:100


STATO DI FATTO - PROSPETTI E SEZIONI

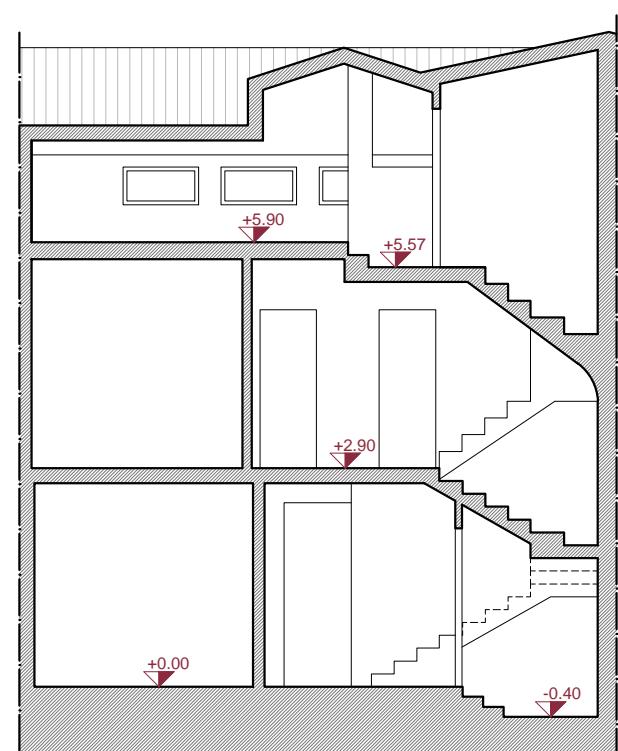

SEZIONE AA' - stato di fatto - scala 1:100

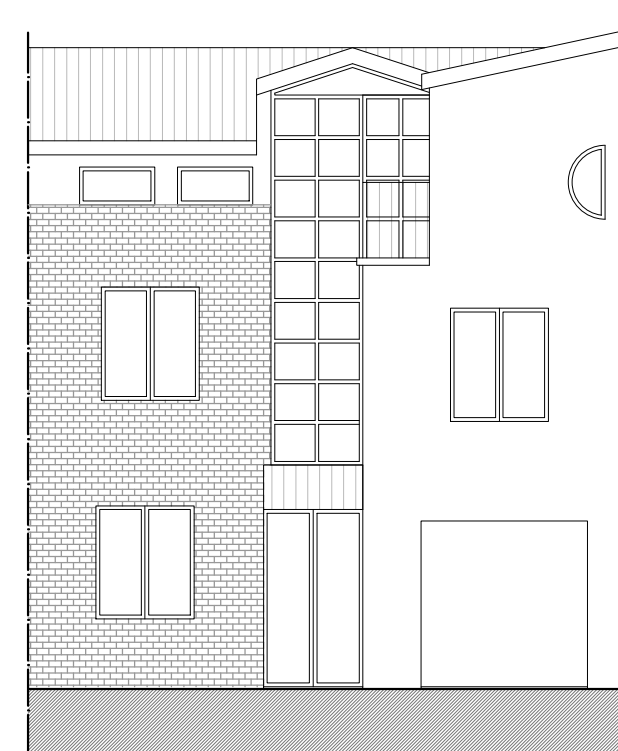

PROSPETTO PRINCIPALE - stato di fatto - scala 1:100

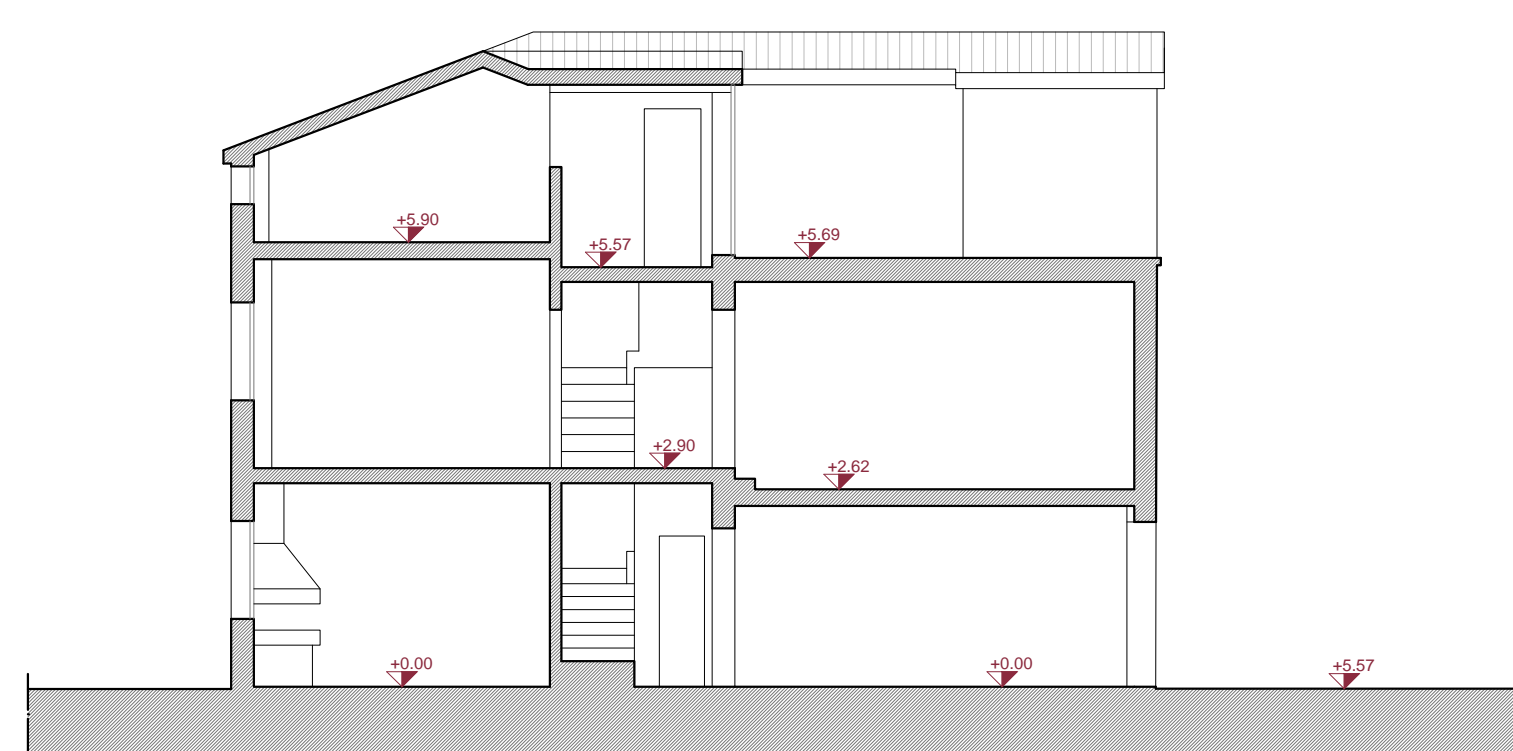

SEZIONE BB' - stato di fatto - scala 1:100



PROSPETTO RETRO - stato di fatto - scala 1:100

PROVINCIA DI FERRARA
COMUNE DI FERRARA

OGGETTO: Intervento di manutenzione straordinaria con modifica di prospetto e opere interne soggetto a SCIA in immobile sito in Ferrara Via Giuseppe Cesare Abba 8.


ELABORATO: STATO DI FATTO, PROGETTO E CONFRONTO PIANTE, SEZIONI

COMMITTENZA: MARZOLLA Simone, SALANI Manuela TAV:

INDIRIZZO: Via C. Abba n.8 FERRARA (FE) 44122

DATA: GENNAIO 2023 SCALA: 1:100

TIMBRI/FIRME:

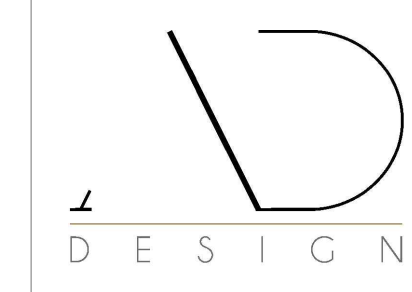

Arch. Andrea Dolcetti
MOBILE: 346 5339628
Architettura - Interior Design
WEB: www.adolcettidesign.it
Via Marcello Tassini 6 - Int 6 - Ex Zenit 44123 FERRARA
MAIL: andreadolcettidesign@gmail.com

01