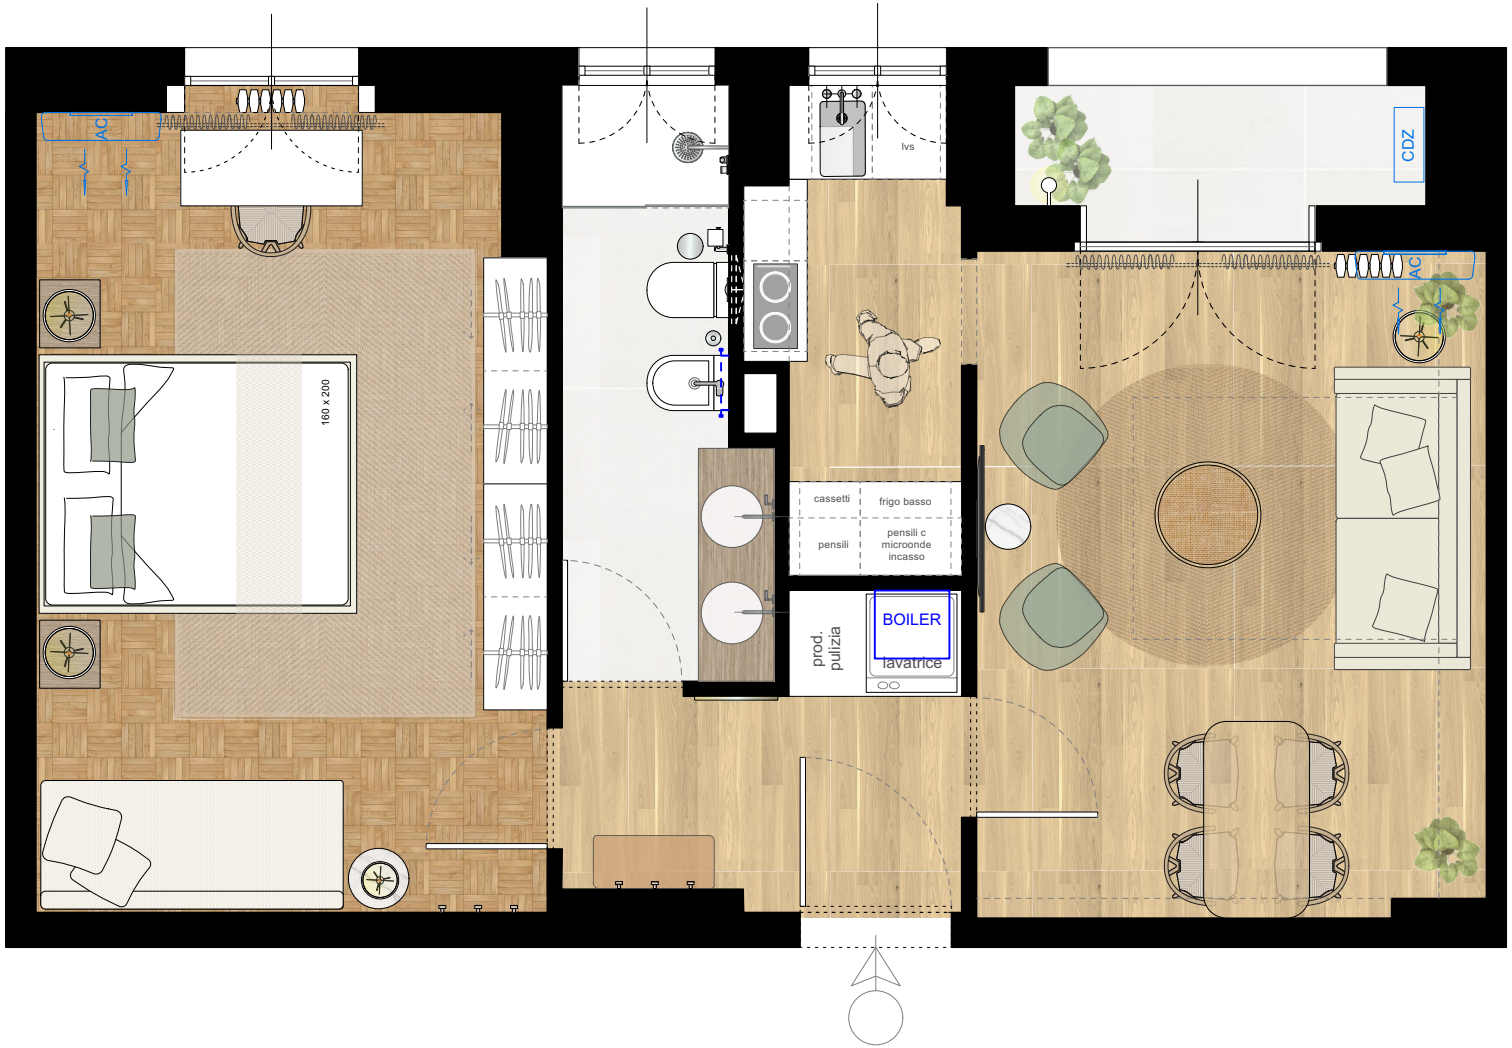

01 Layout generale

A4 1:50