


Piano interrato  
 Pianta Stato di Fatto  
 Scala 1:50

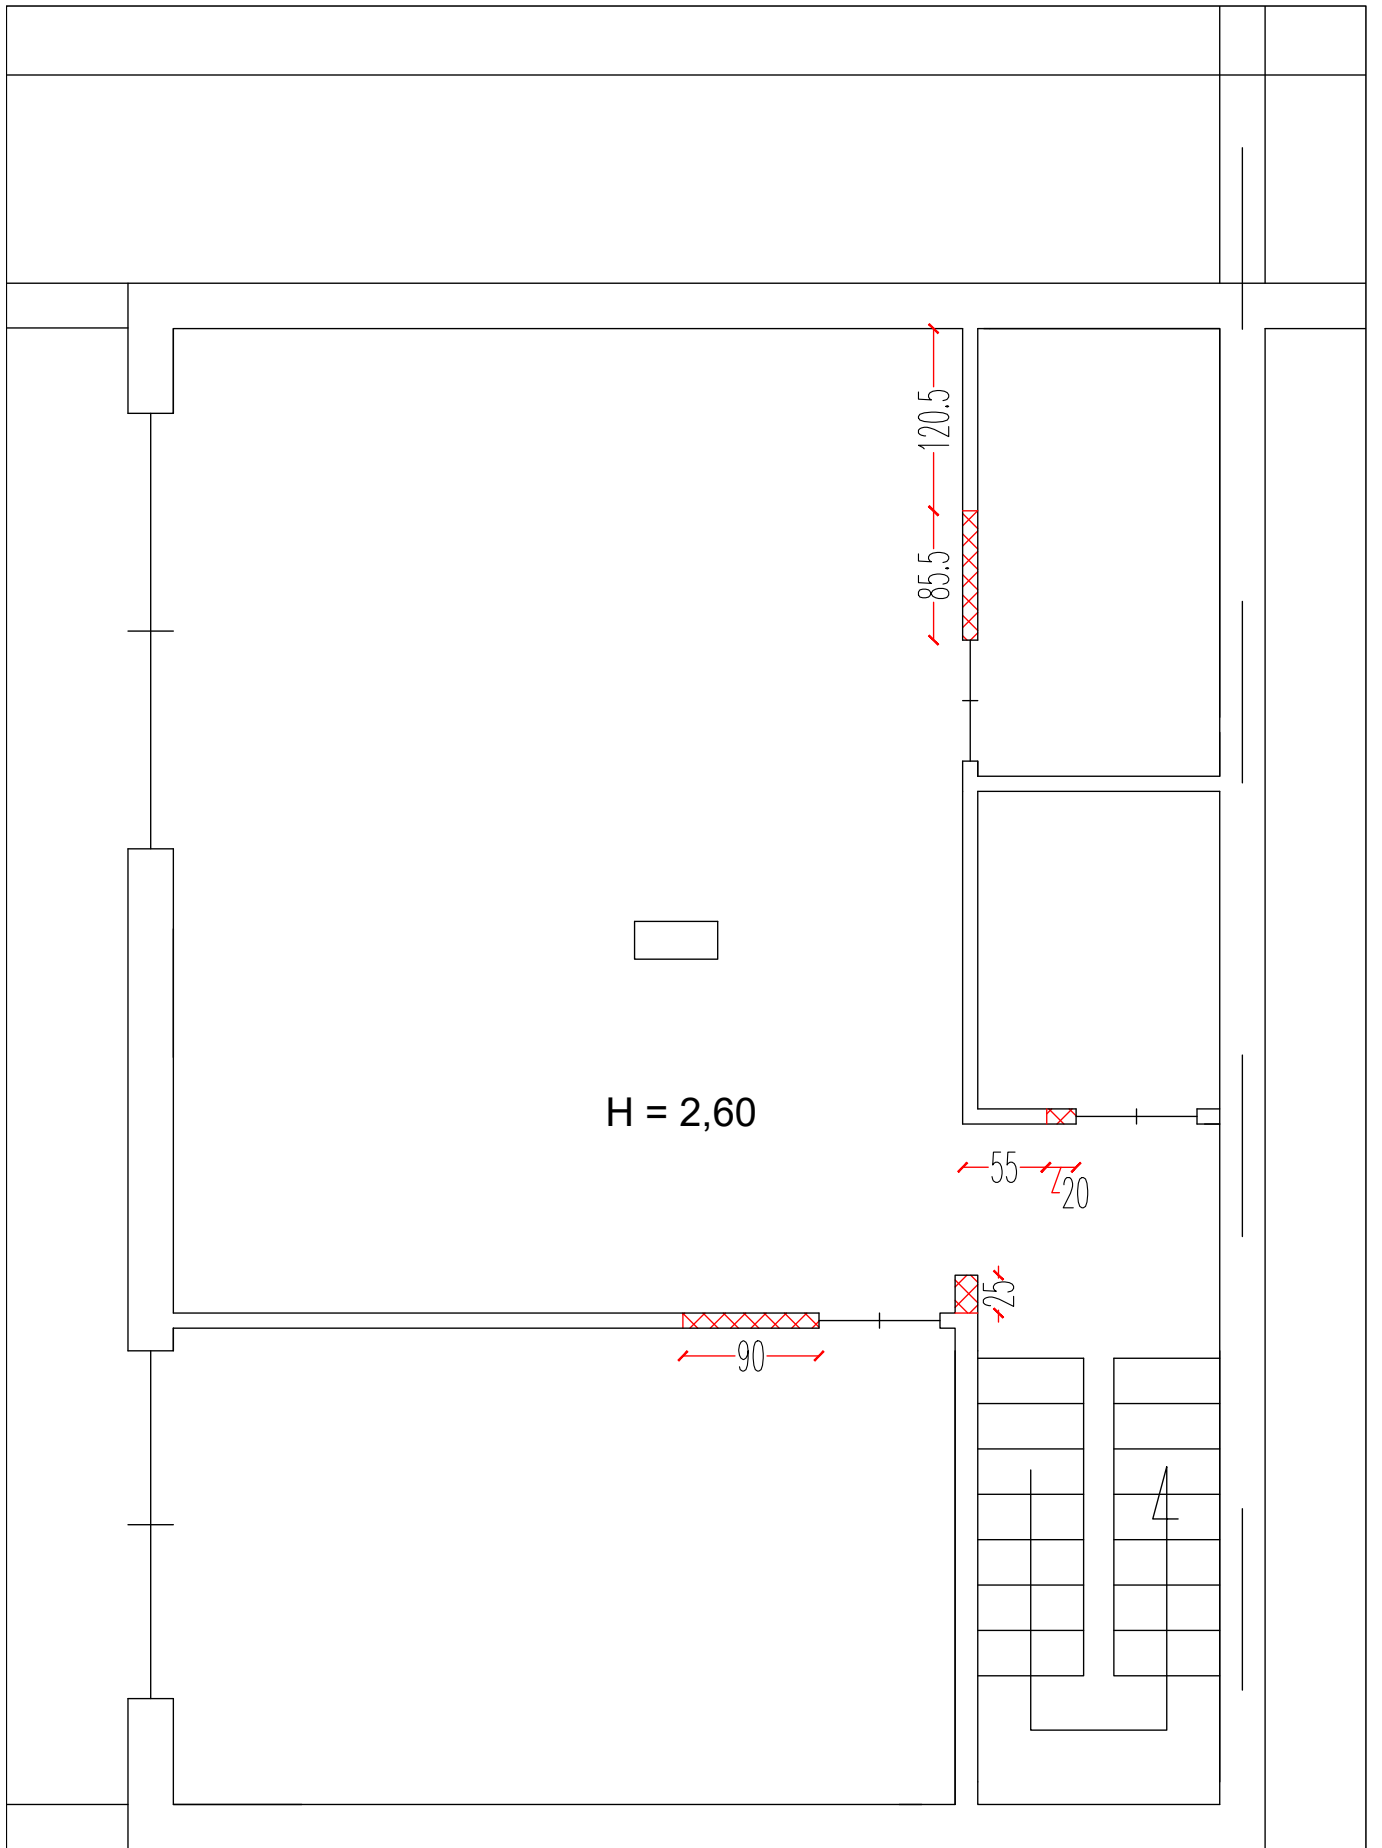

H = 2,60


120.5  
85.5

55  
20


90  
25

4


Piano interrato  
Pianta Demolizioni  
Scala 1:50

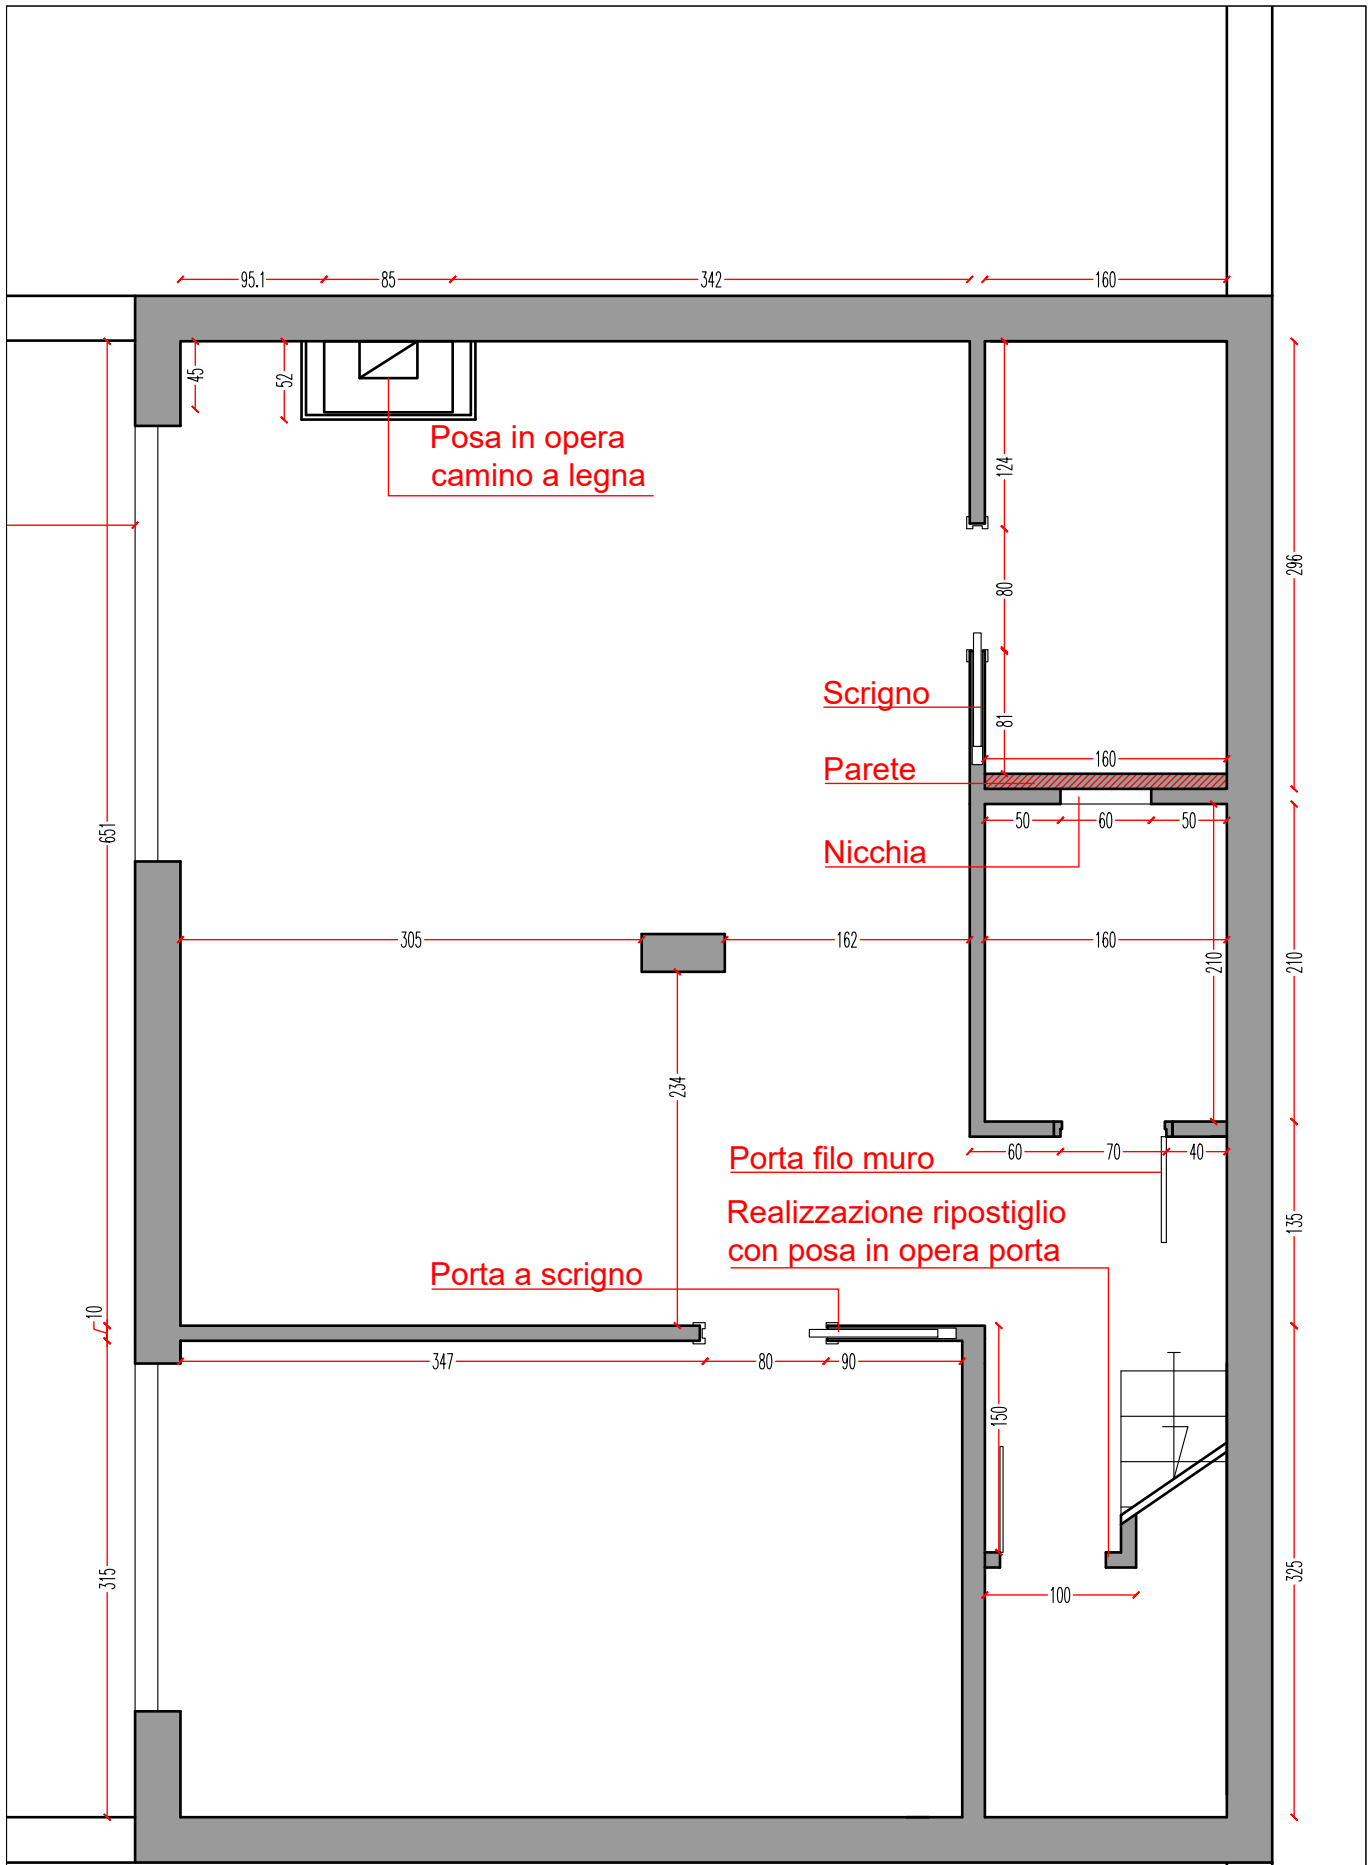

Piano interrato  
 Pianta Spiccatato  
 Scala 1:50

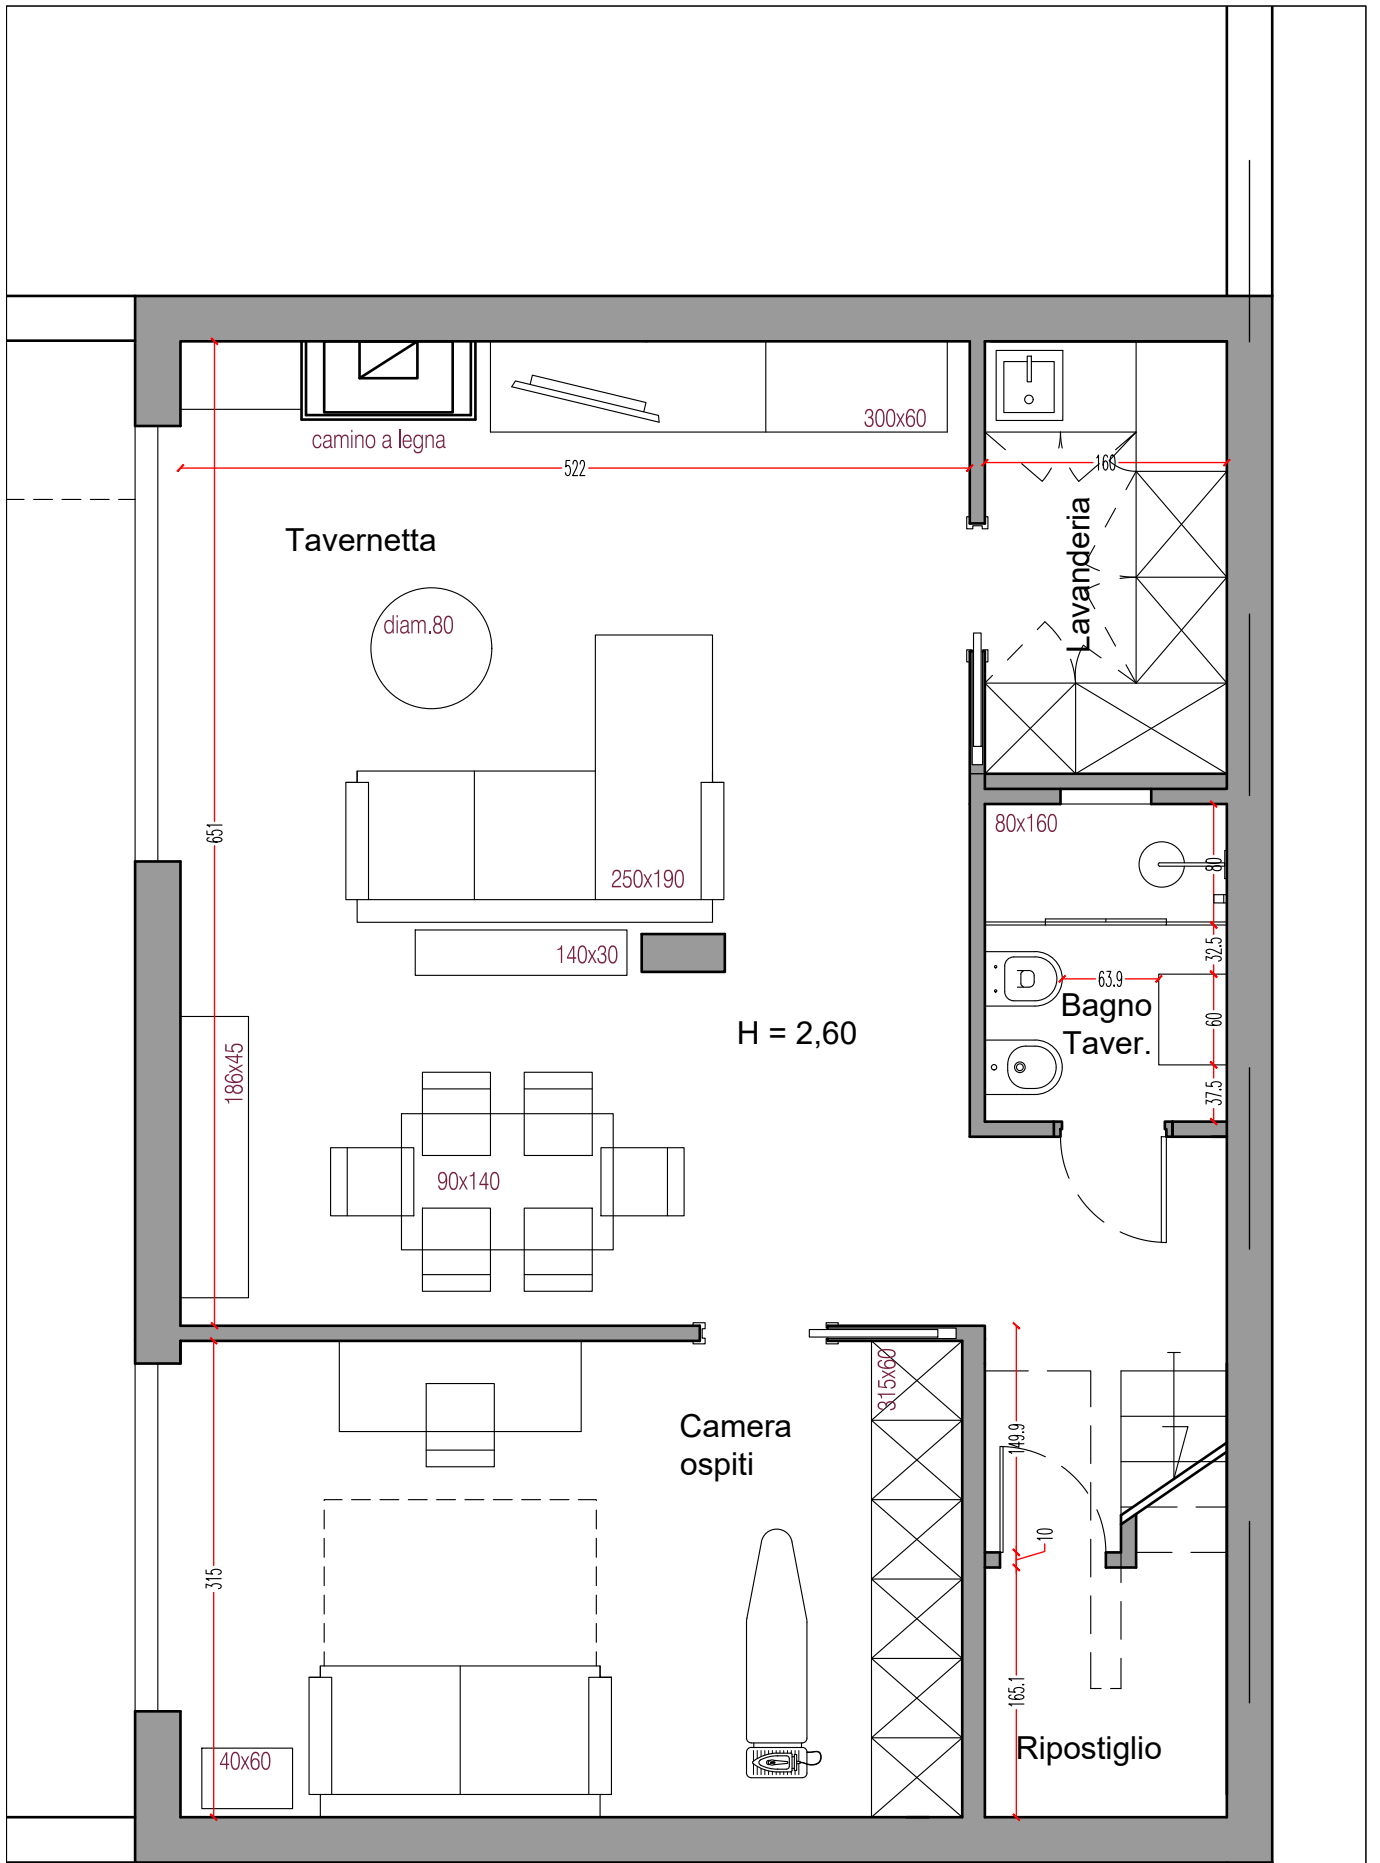


Piano interrato  
 Pianta Arredamento  
 Scala 1:50

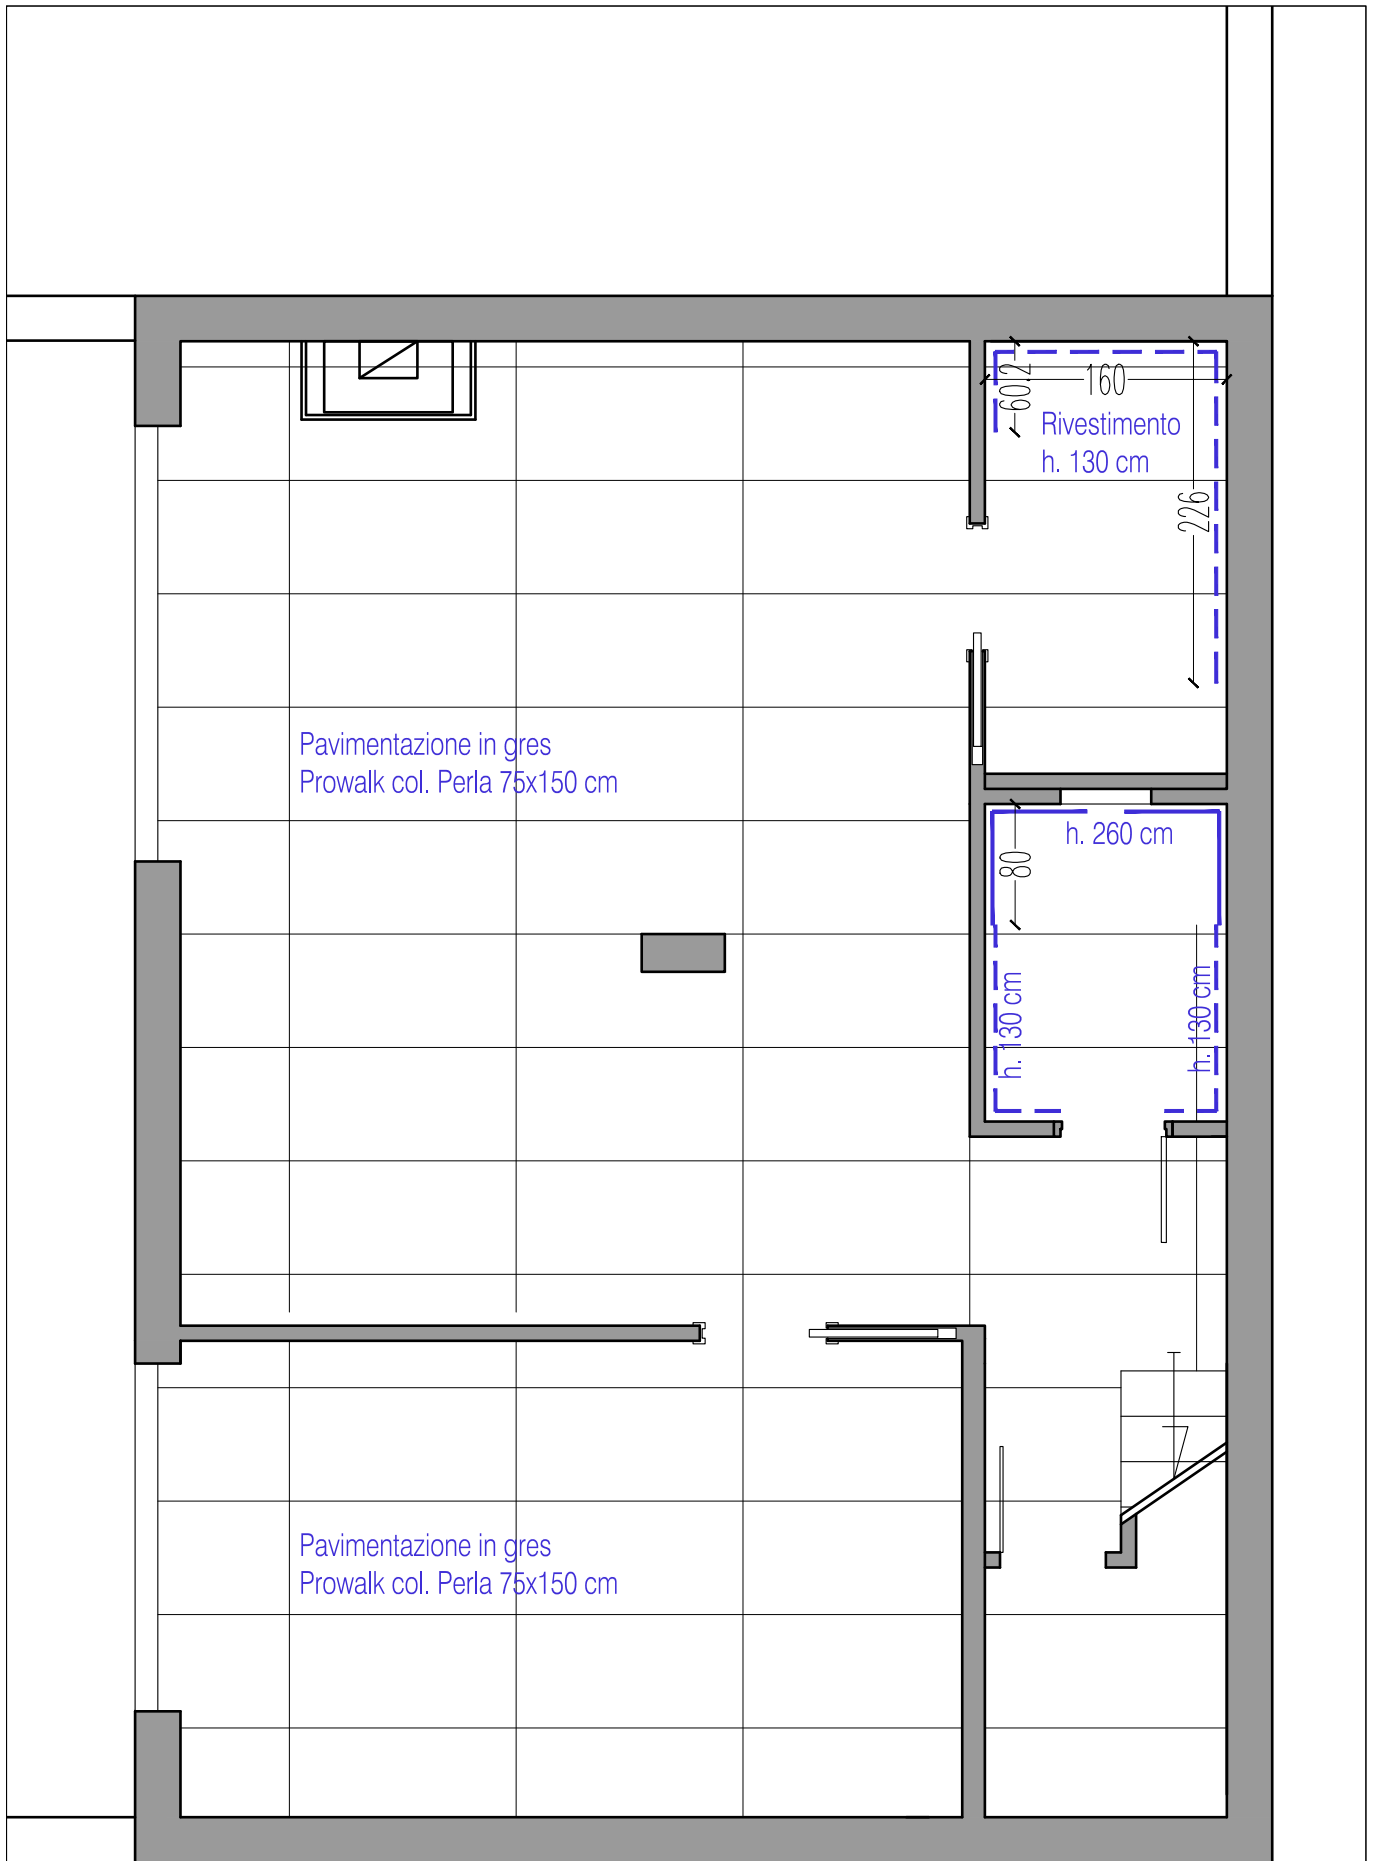

Piano interrato

Pianta Pavimentazione e rivestimenti

Scala 1:50

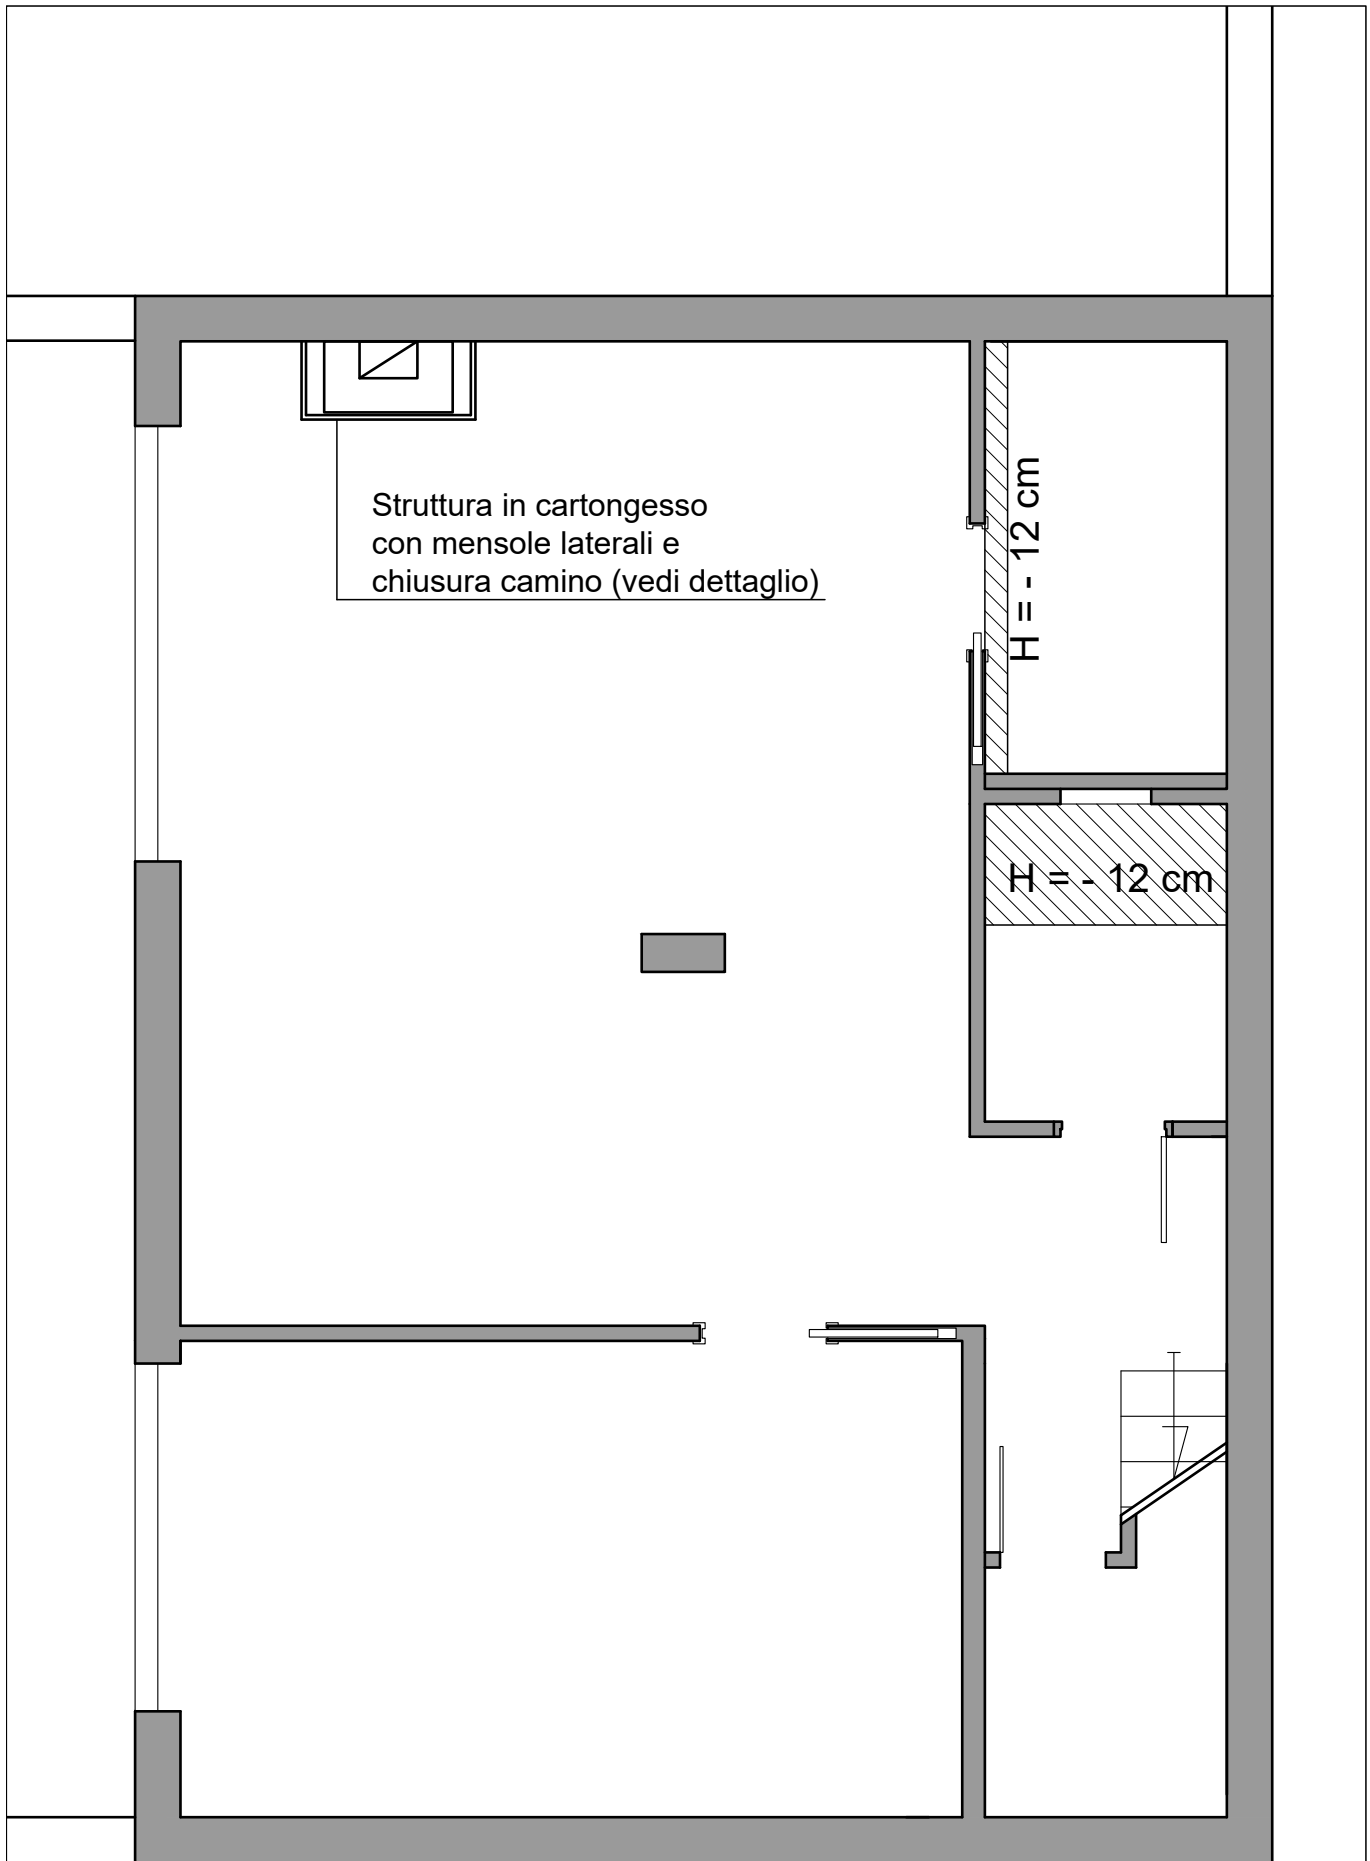


Struttura in cartongesso  
con mensole laterali e  
chiusura camino (vedi dettaglio)

H = - 12 cm

H = - 12 cm

Piano interrato  
Pianta Controsoffittature  
Scala 1:50

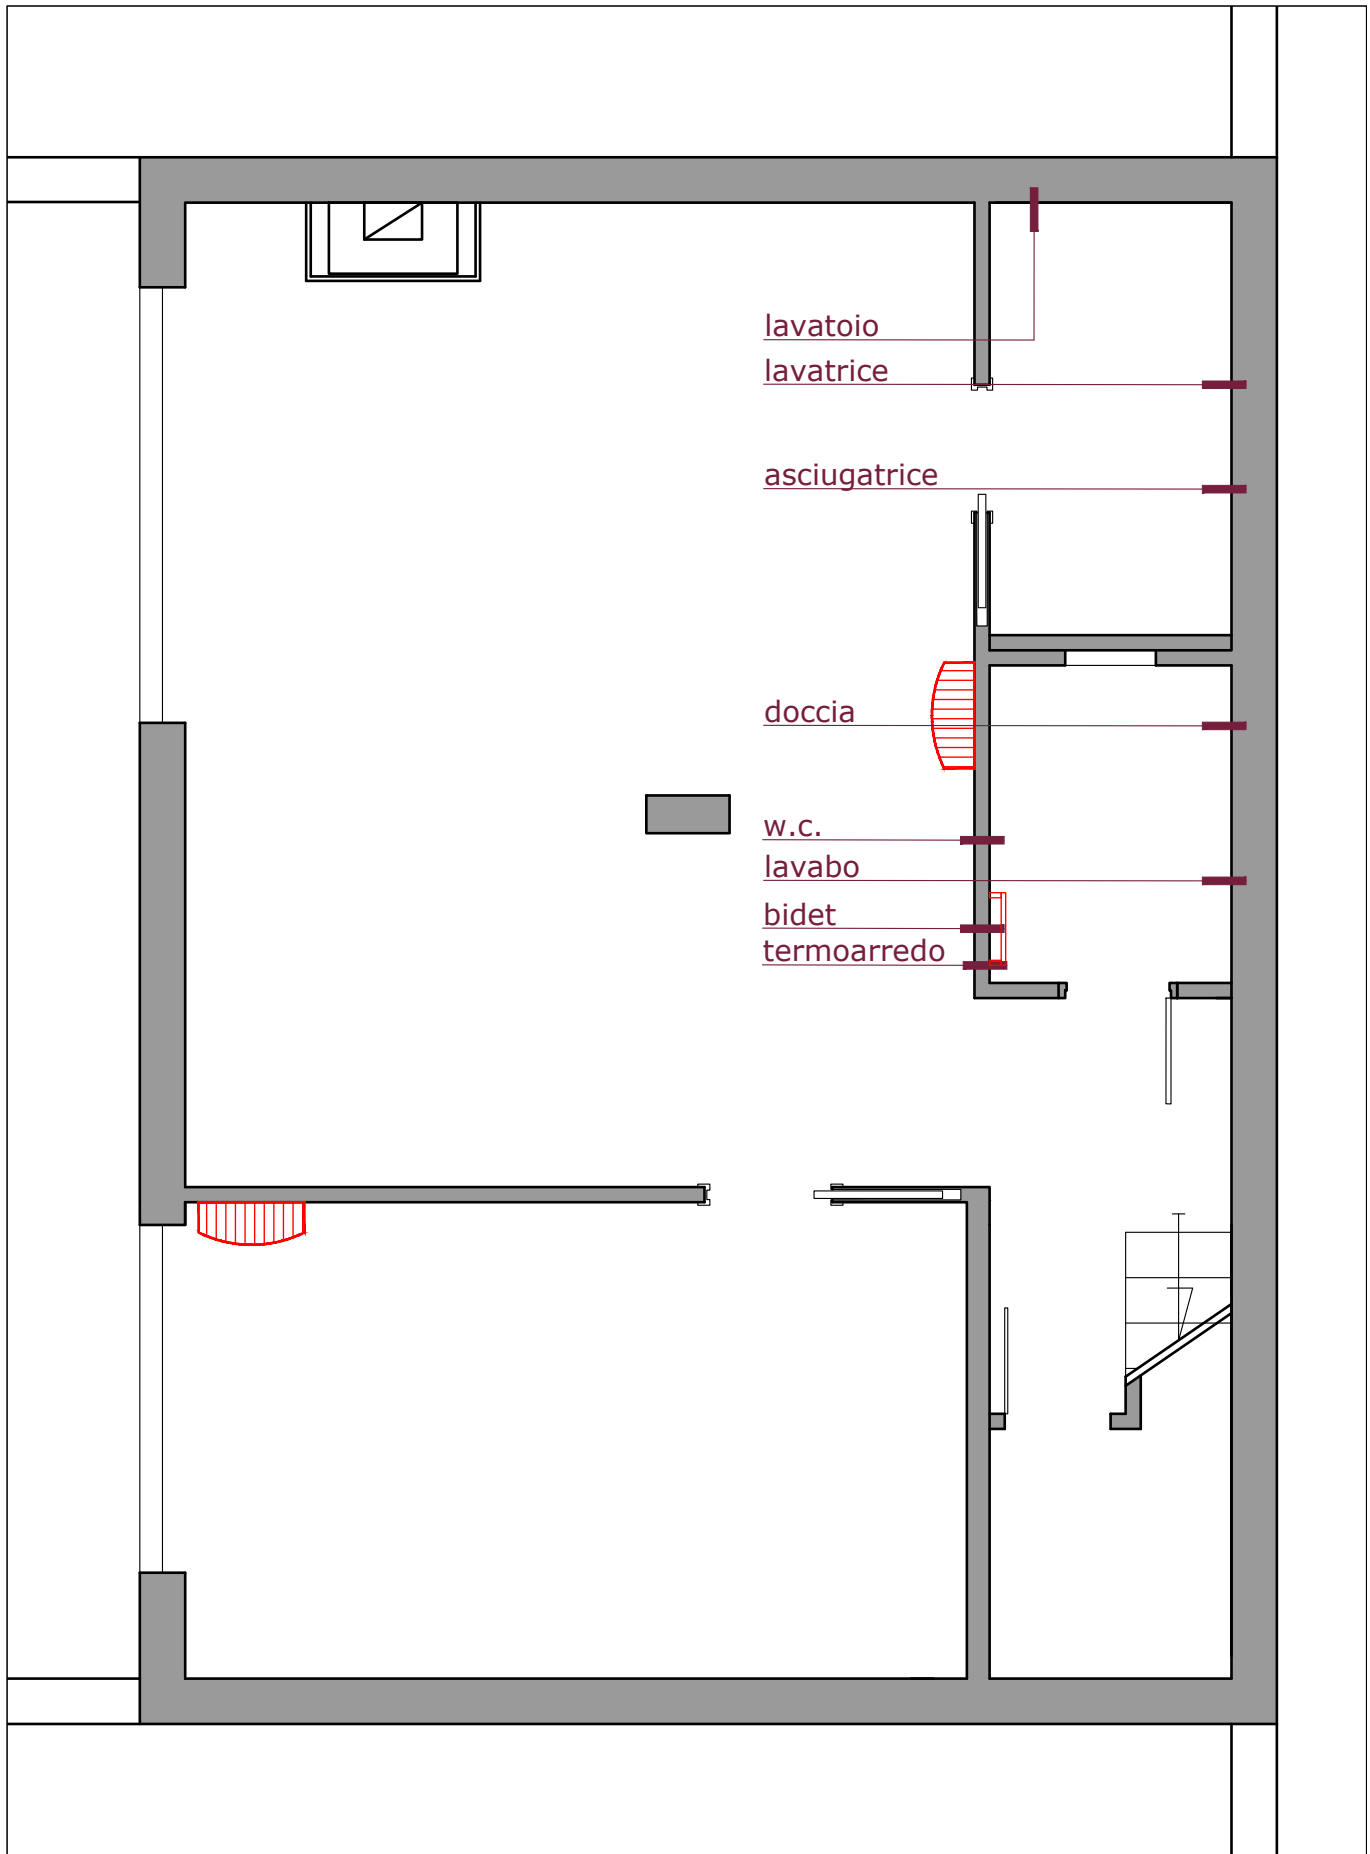

Piano interrato

Impianto di distribuzione idrica e riscaldamento

Scala 1:50



Termoconvettore  
in controsoffittatura




Termoconvettore a parete



Termoarredo elettrico



Caldaia

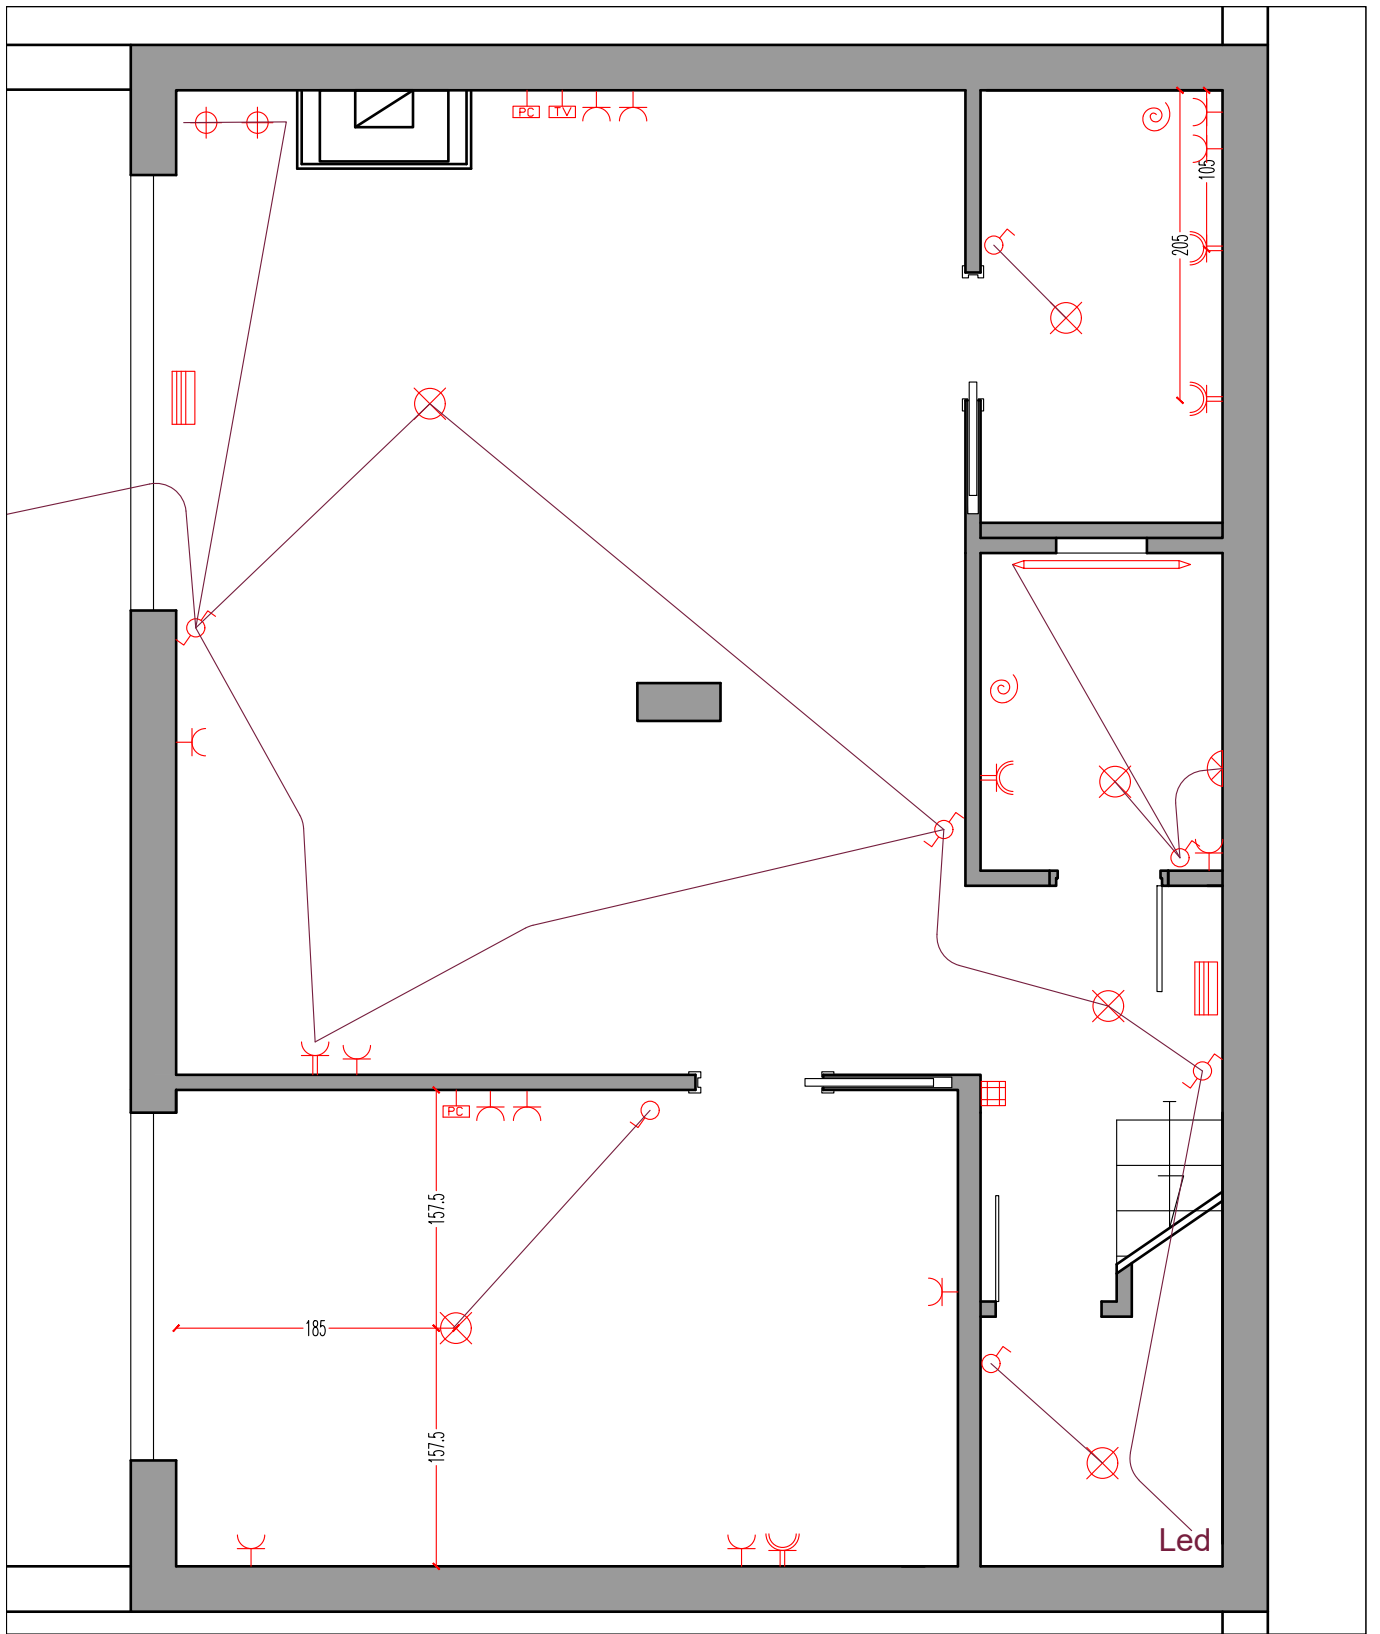


Piano interrato  
 Distribuzione elettrica  
 Scala 1:50

LEGENDA

	Presa h. 35cm		Corpo illuminante da parete
	Presa comandata h. 35cm		Faretto ad incasso
	Presa elettrodomestici		Corpo illuminante da soffitto
	Interruttore h. 90 cm		Interruttore volumetrico
	Deviatore e commutatore h. 90cm		Aspirazione forzata
	PC = 2 Prese+1 punto rete h.35cm		Quadro generale
	Telefono / Ethernet		Quadro comando
	Antenna Tv / Satellite		Lampada di emergenza
	Corpo illuminante led da incasso		Citofono

Interruttori h= 90cm - prese h= 35cm  
 Inserire una presa in corrispondenza di ogni interruttore/deviatore  
 Realizzare due linee distinte per prese e apparecchi illuminanti



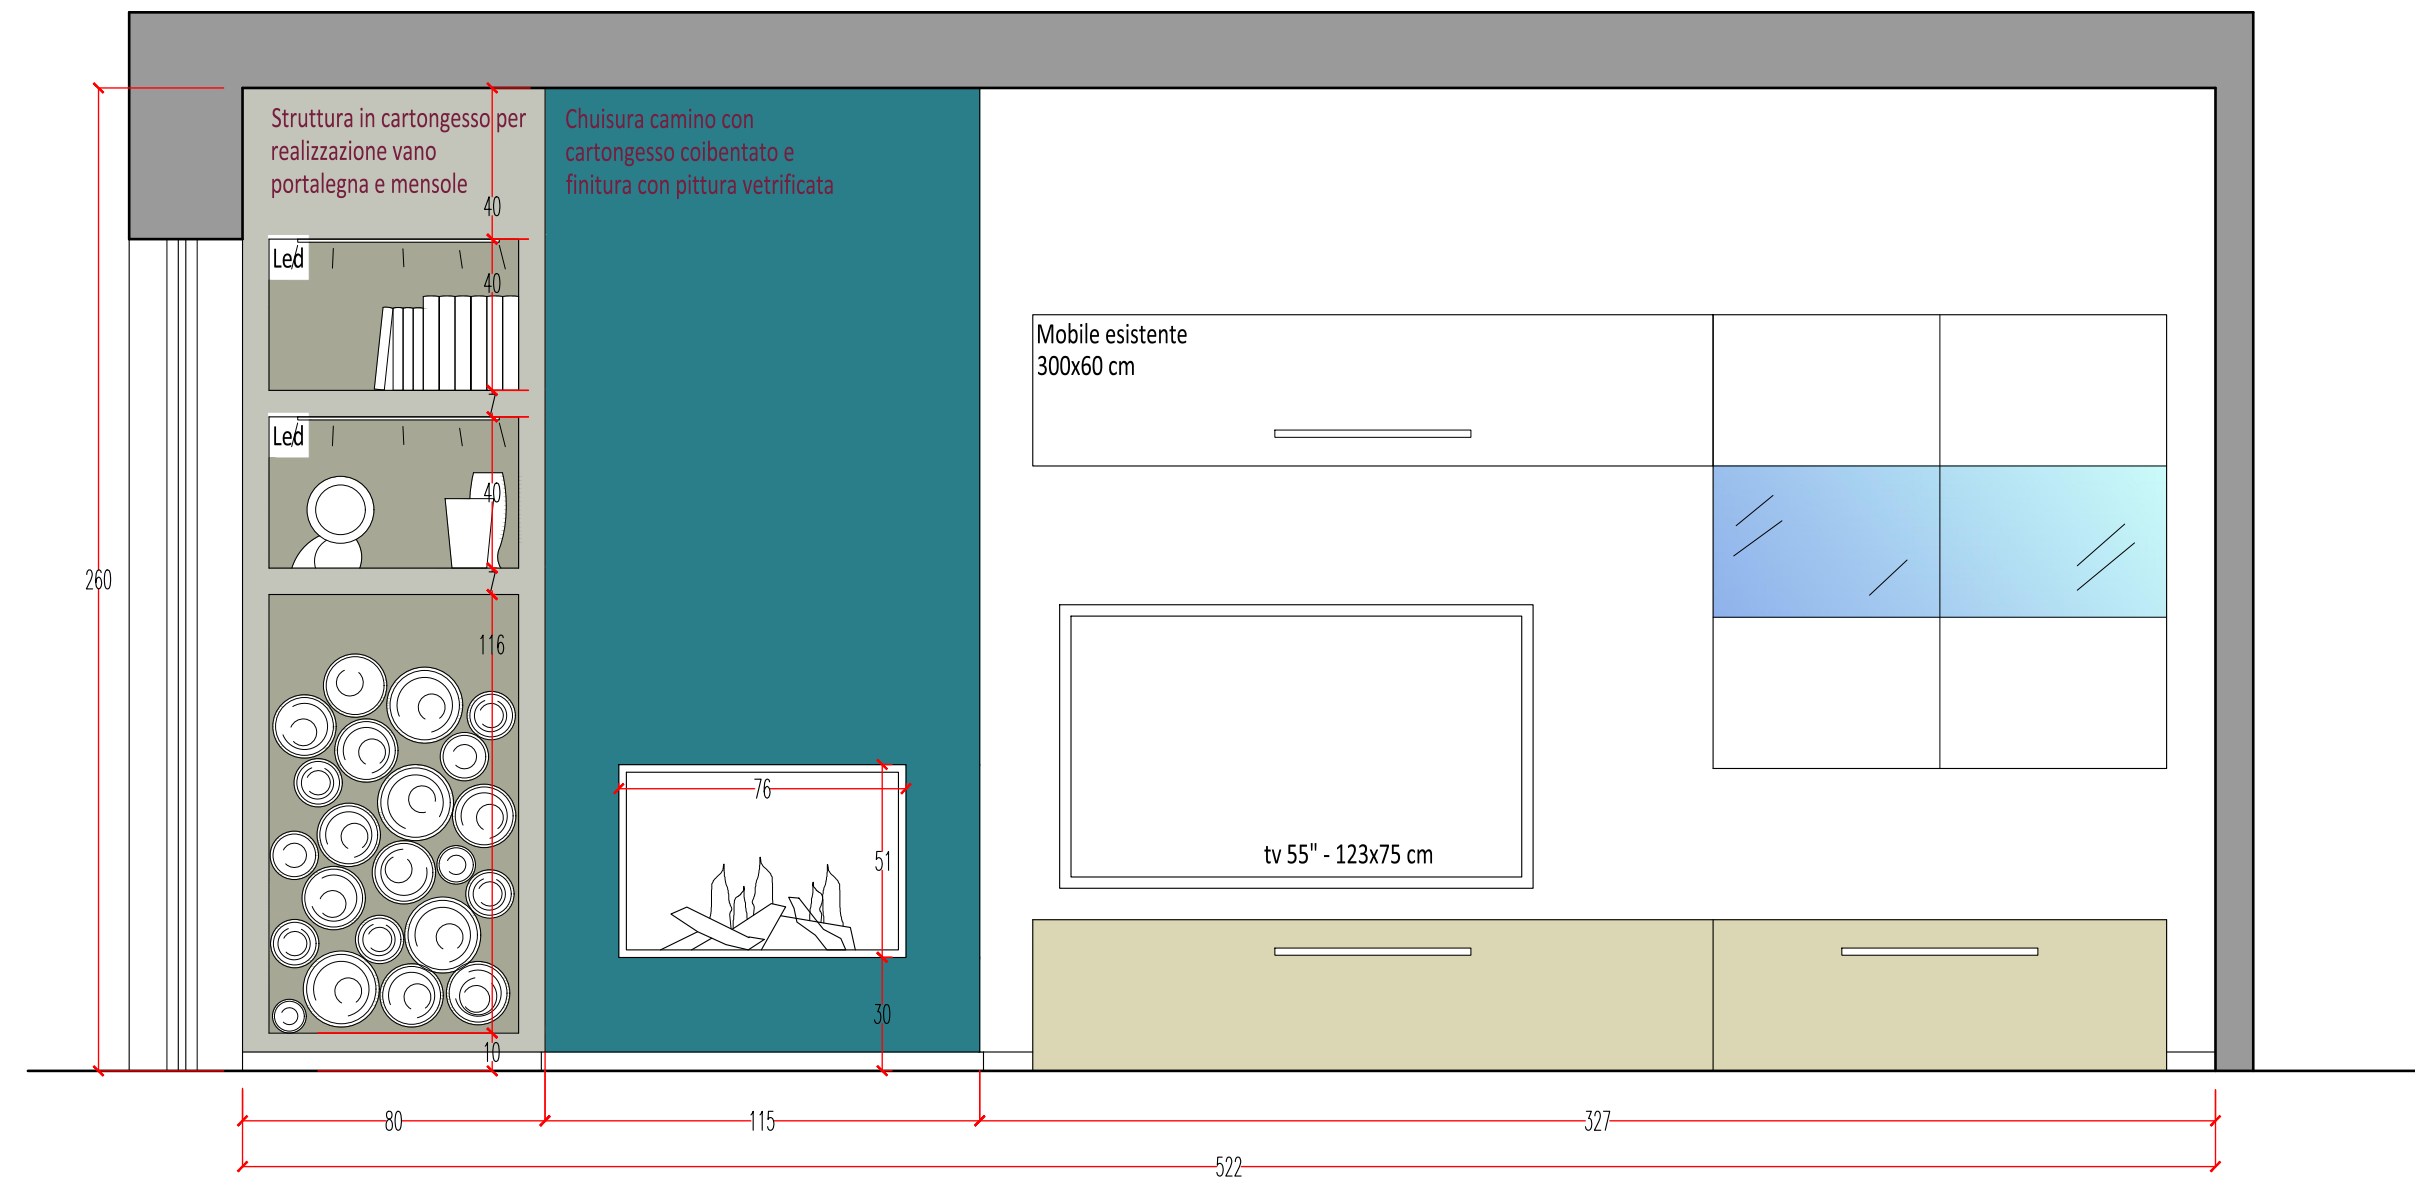

Struttura in cartongesso per realizzazione vano portalegna e mensole

Chiusura camino con cartongesso coibentato e finitura con pittura vetrificata


Mobile esistente 300x60 cm

tv 55" - 123x75 cm

camino a legna

Piano Interrato: Prospetto camino

Date : 01/03/2021

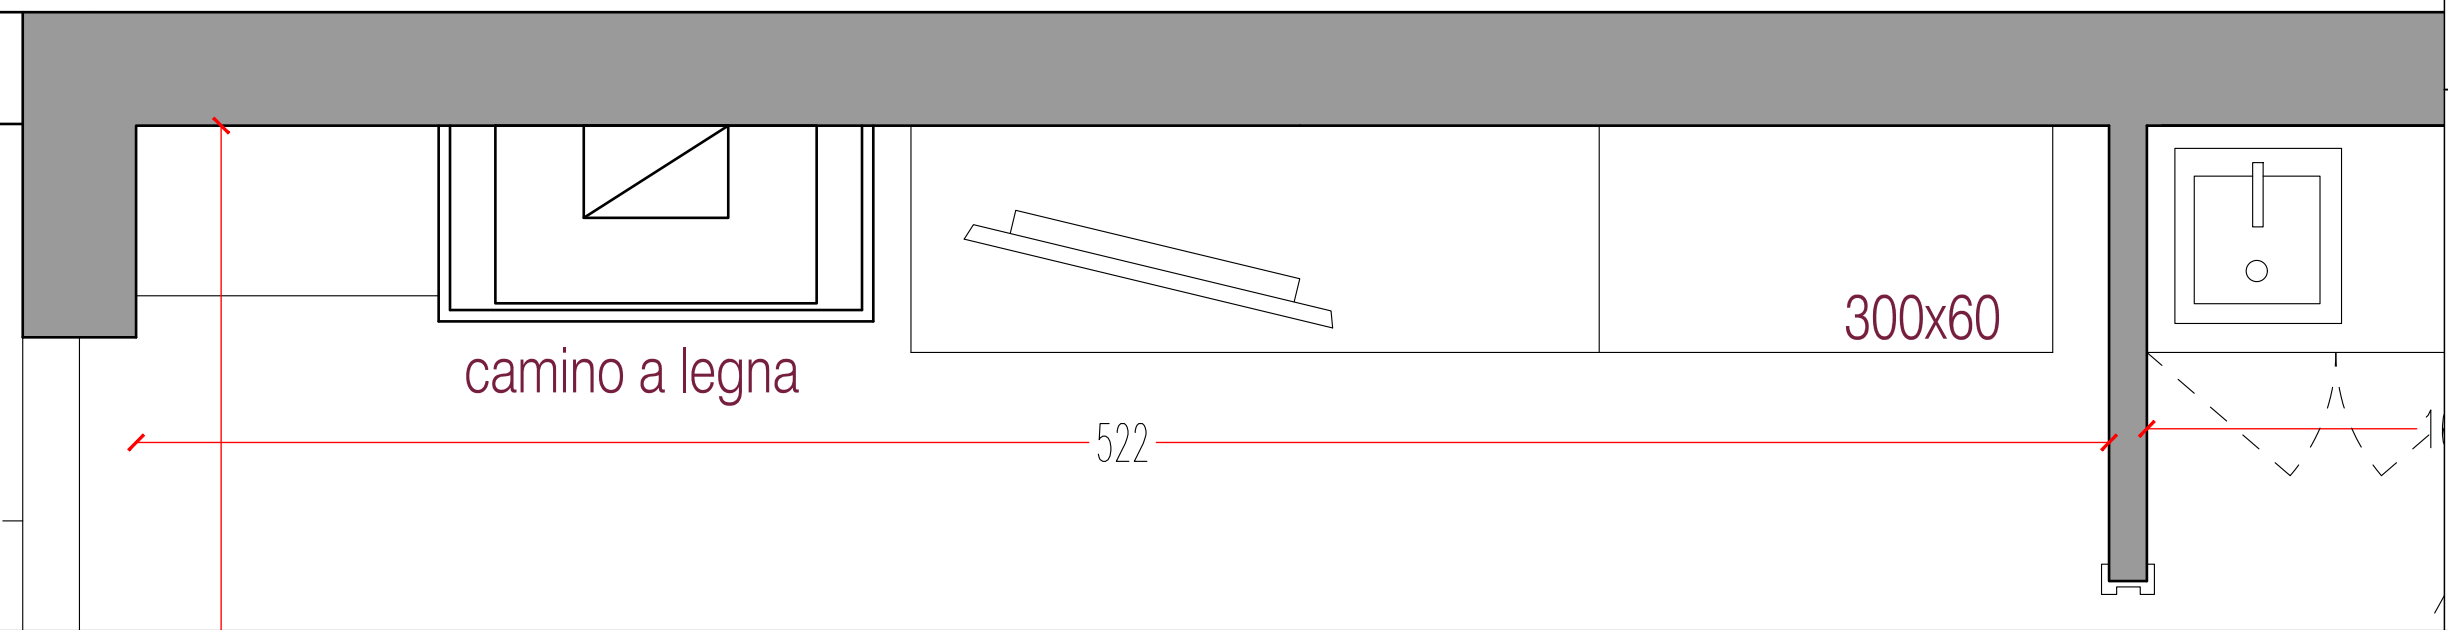

camino a legna

300x60


522

Nunzia ed Ivano  
Via Carmine Napolitani  
Castel San Giorgio (SA)

Scala : 1:20

Piano Interrato: Bagno Pianta e prospetto



Nunzia ed Ivano  
Via Carmine Napolitani  
Castel San Giorgio (SA)

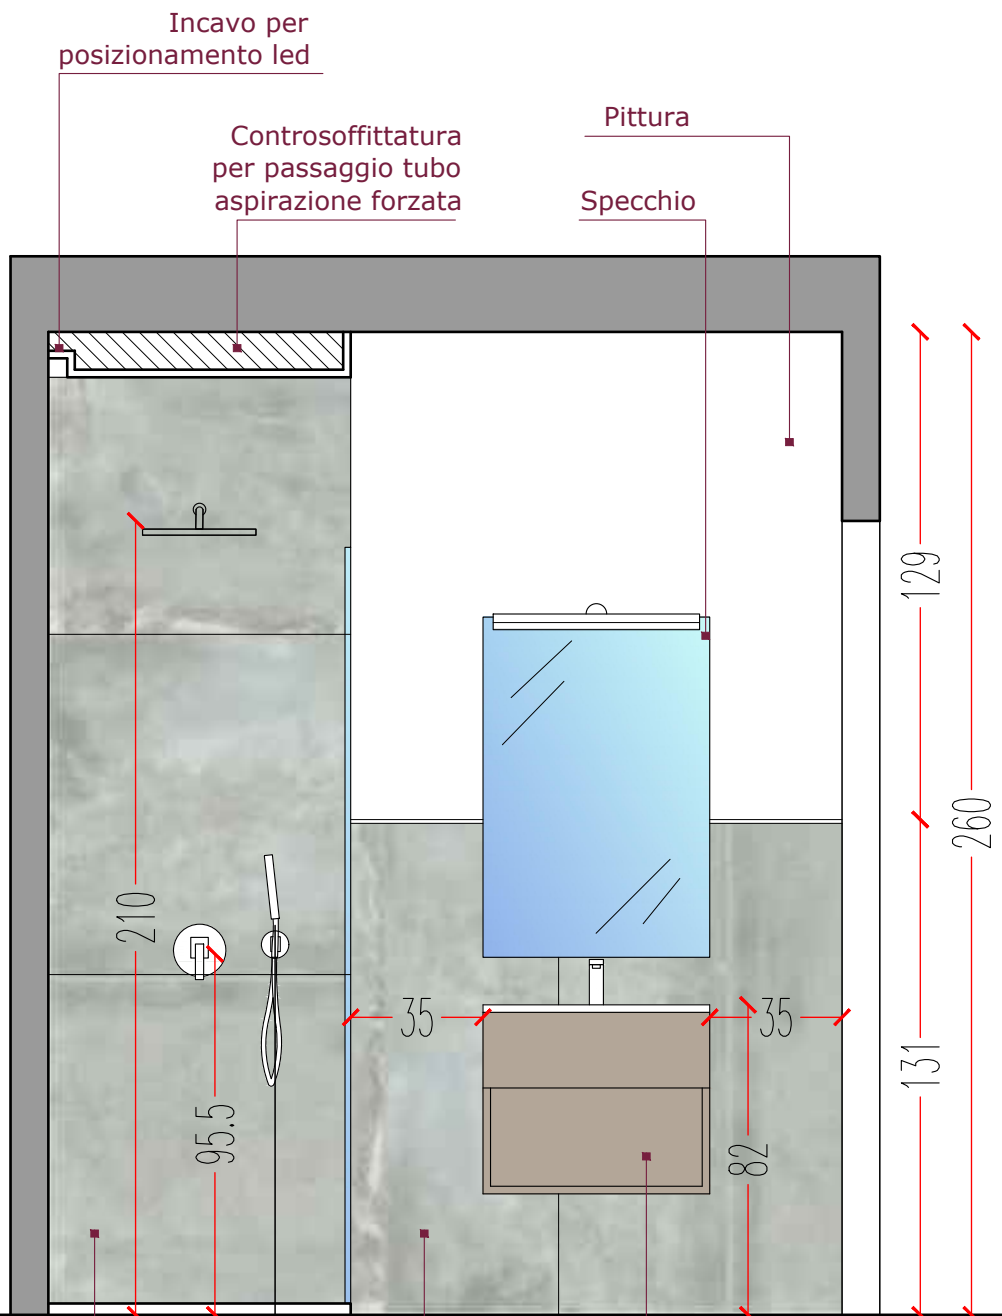

Gres Prowalk 90x90 cm a tutta altezza

Gres Prowalk 130x75 con listello di chiusura

Mobile con lavabo integrato e rubinetteria da appoggio 60x45x50h

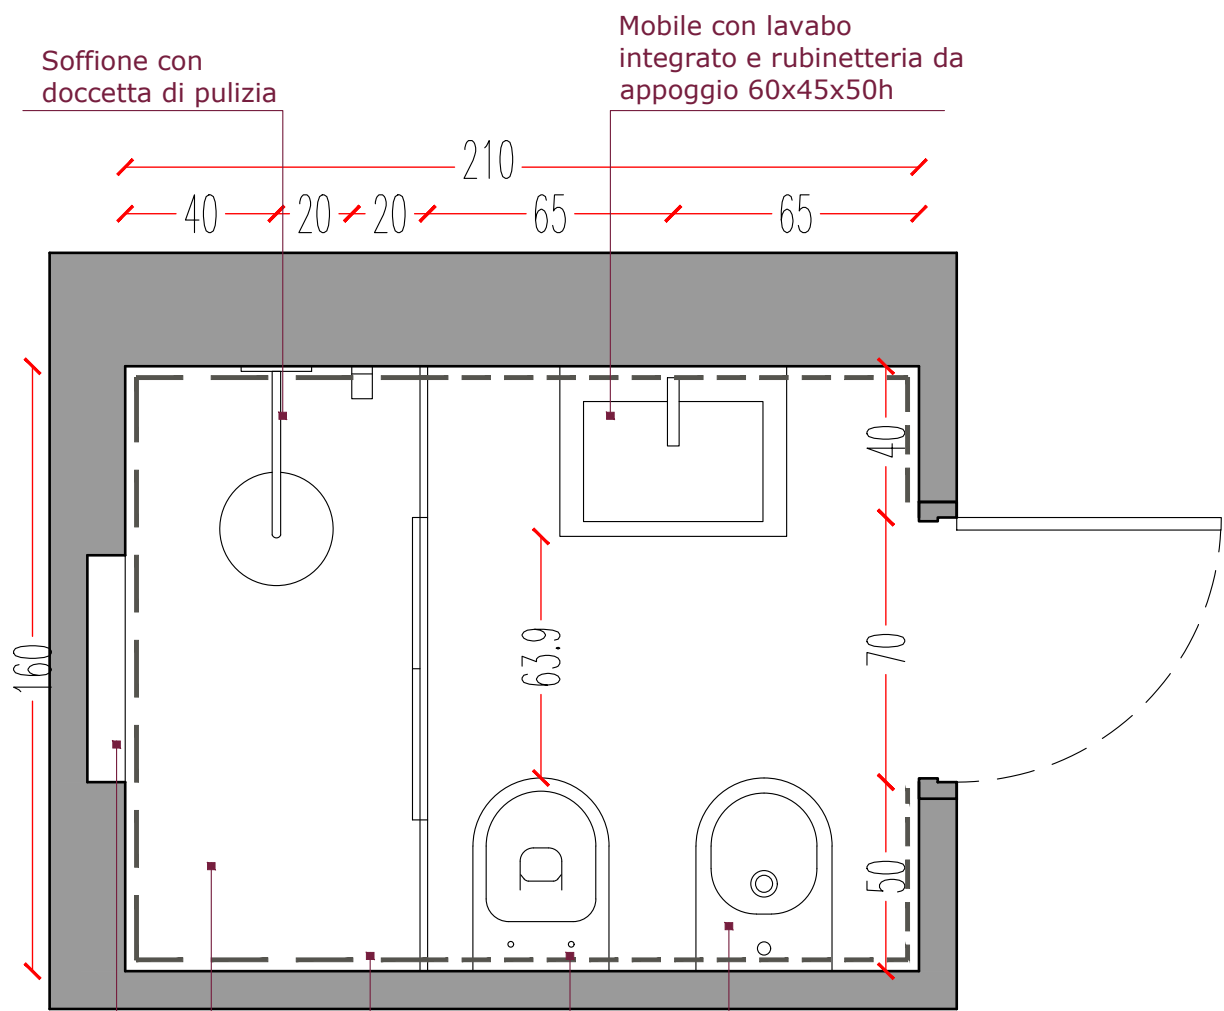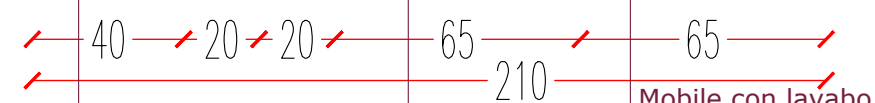

Nicchia cm 60x10x60h

Piatto doccia 80x160

Rivestimento Prowalk 90x90 a tutta altezza

Igienici Domus Falerii - Mascalzone 35x48 + cassetta di scarico ad incasso Geberit


Rivestimento Prowalk 75x130cm




Piano Interrato: Bagno Prospetti

Date : 01/03/2021


Scala : 1:20

Nunzia ed Ivano  
Via Carmine Napolitani  
Castel San Giorgio (SA)

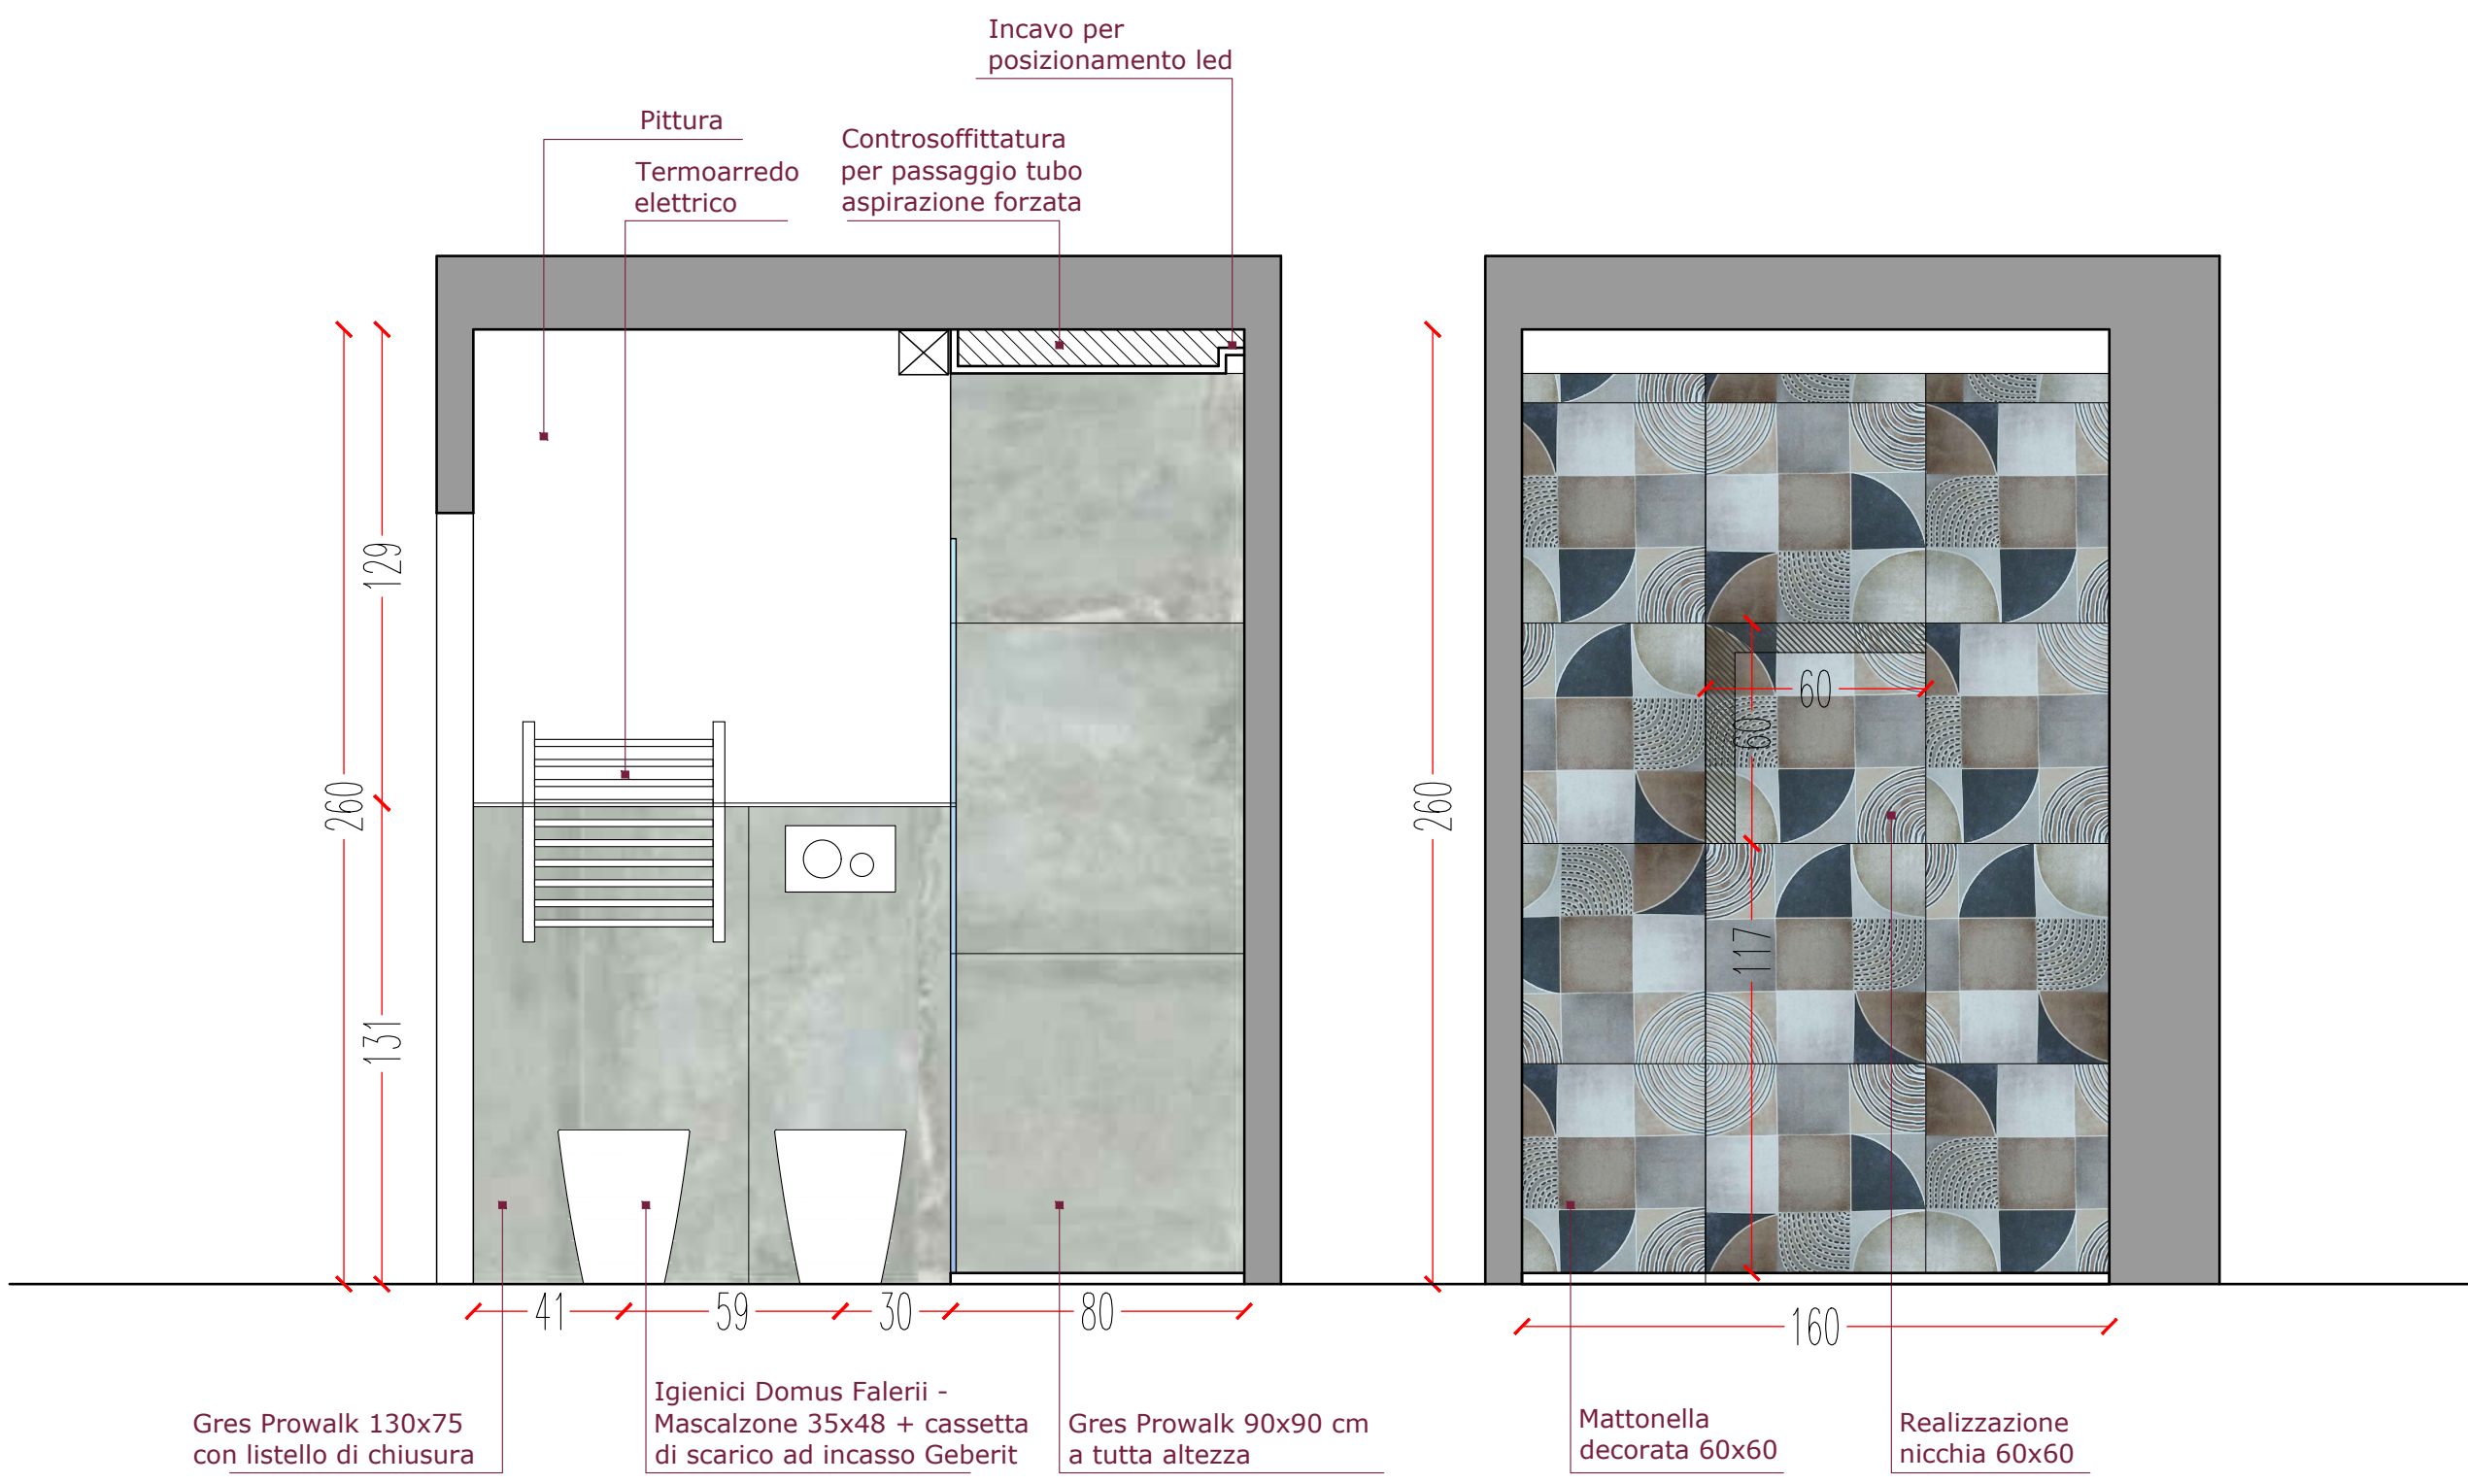


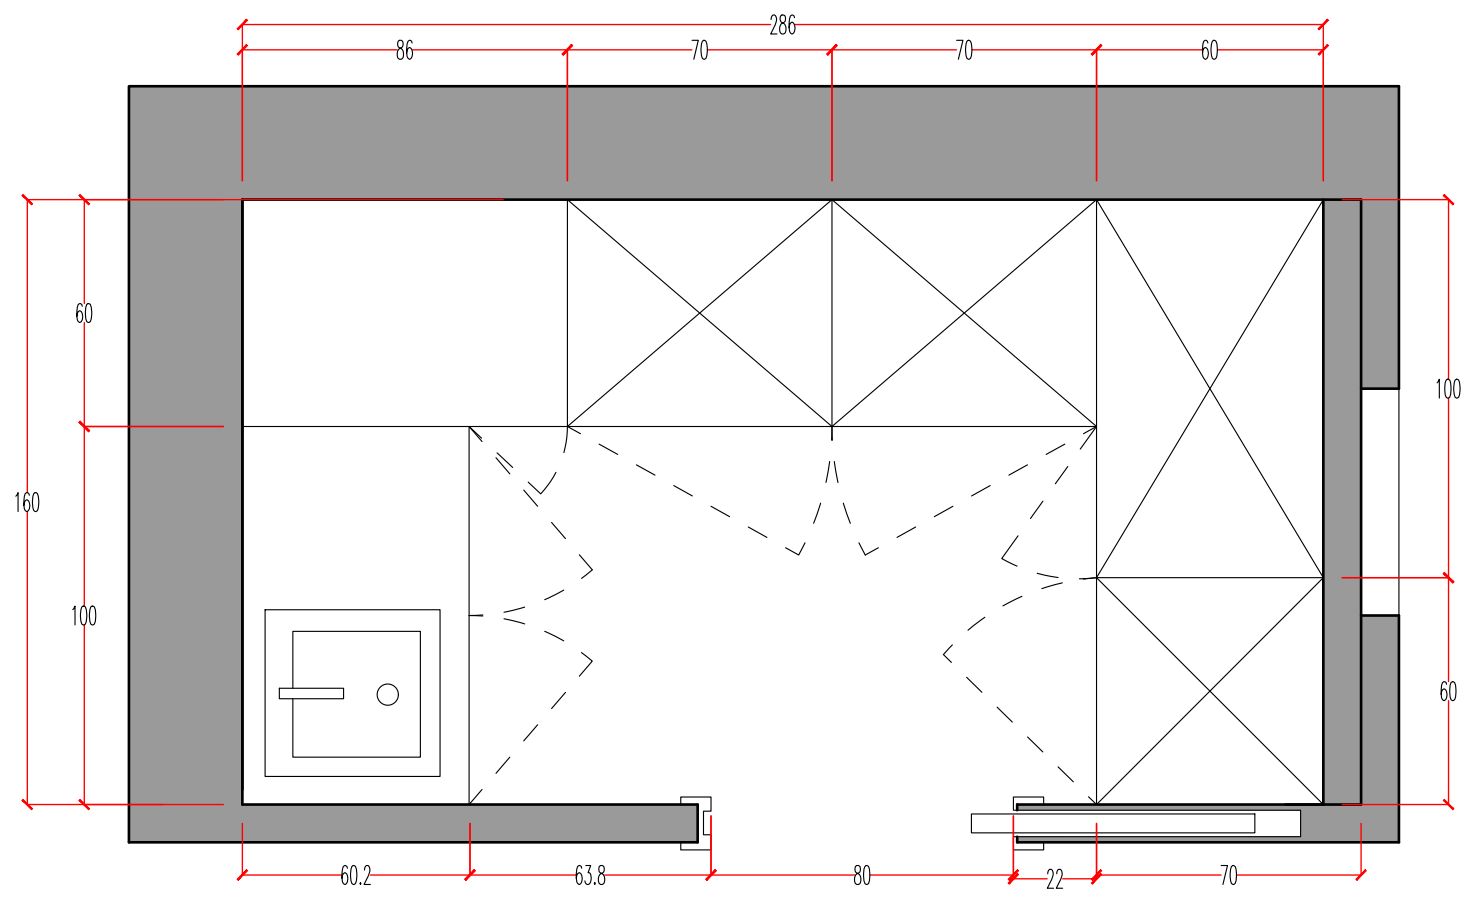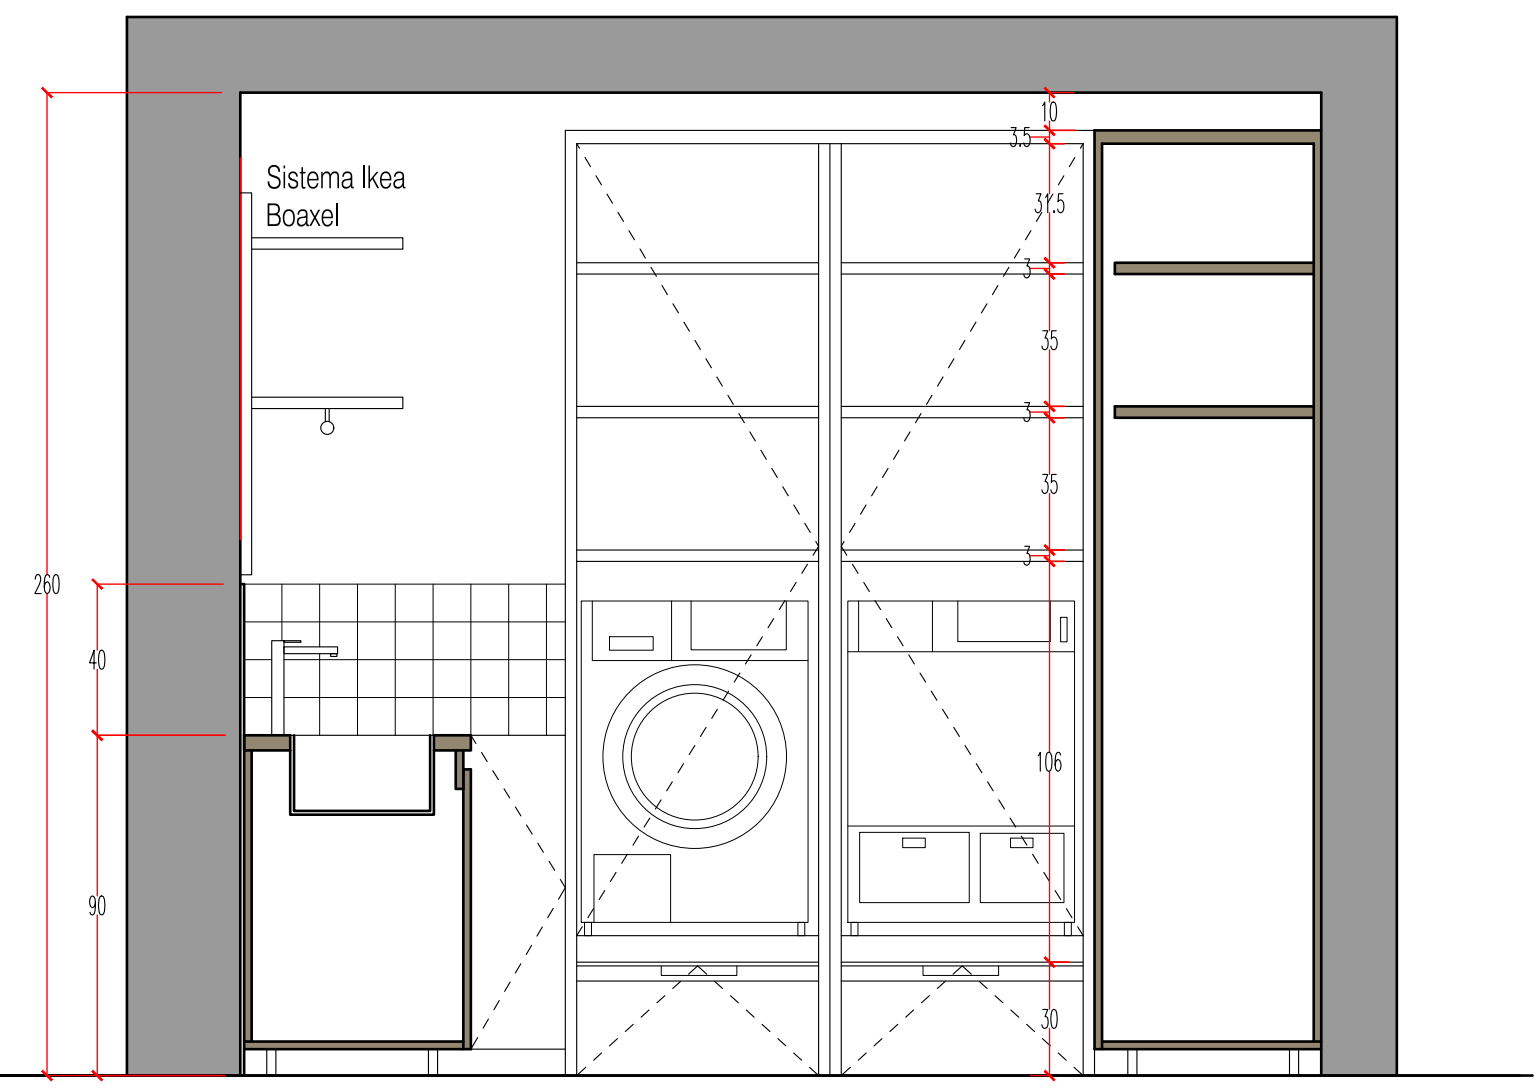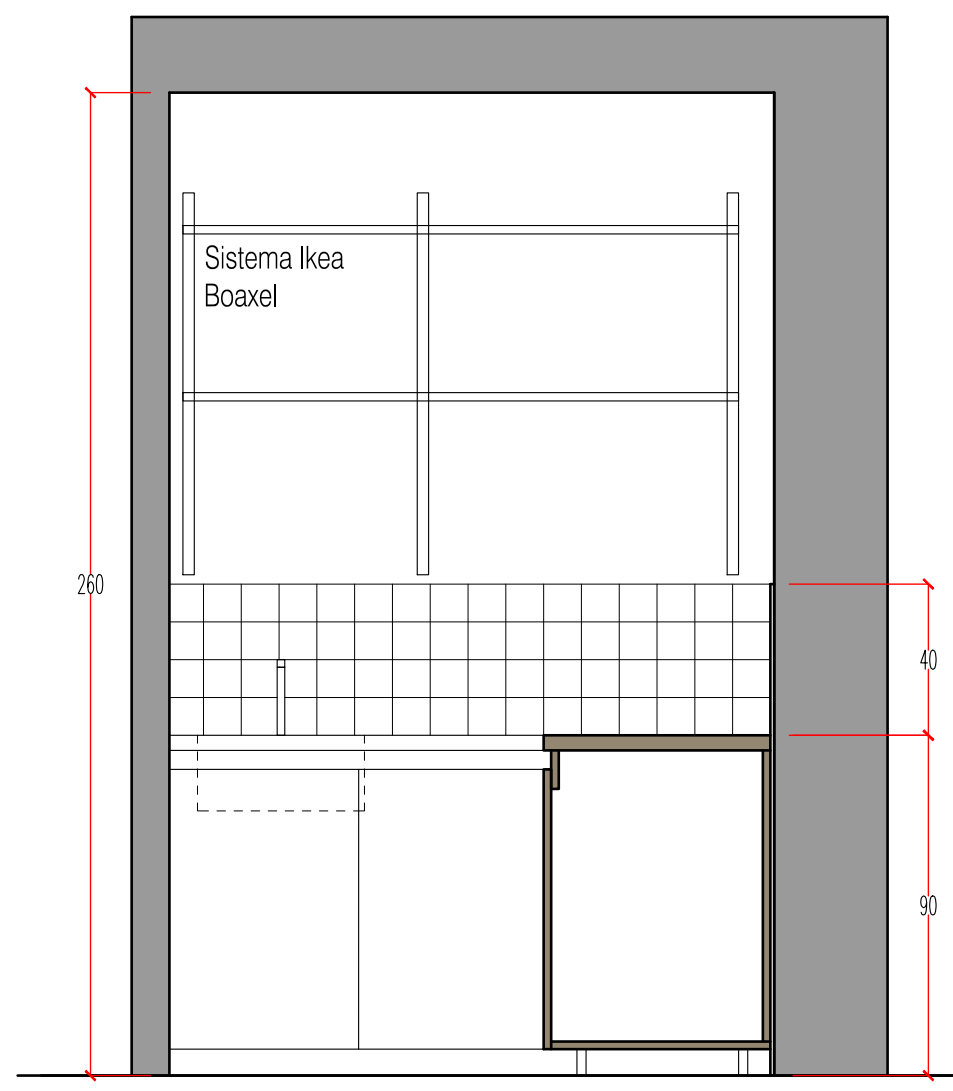




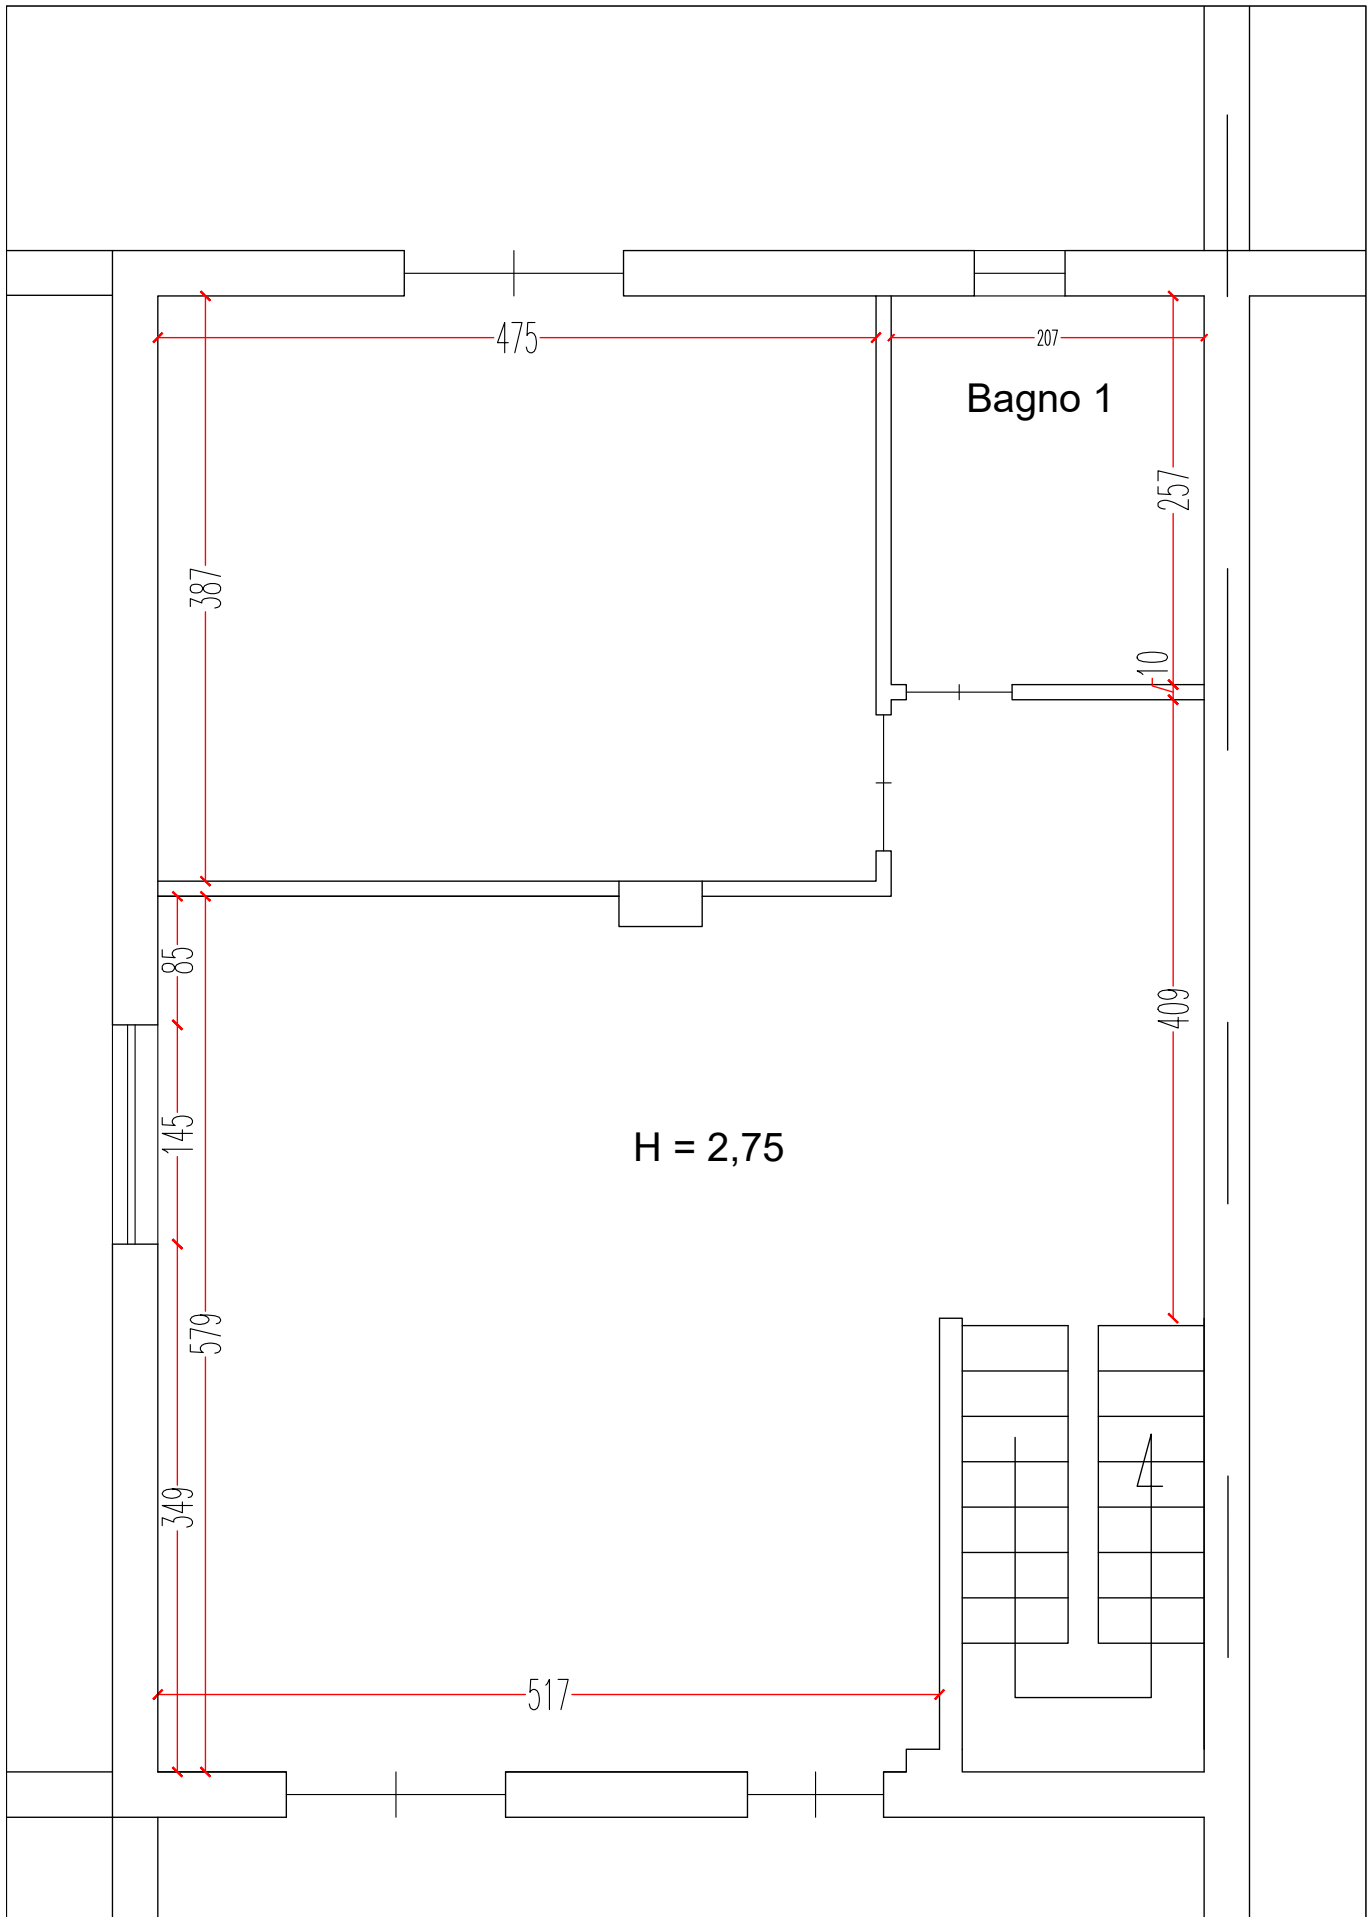

Piano Terra  
Pianta Stato di Fatto  
Scala 1:50

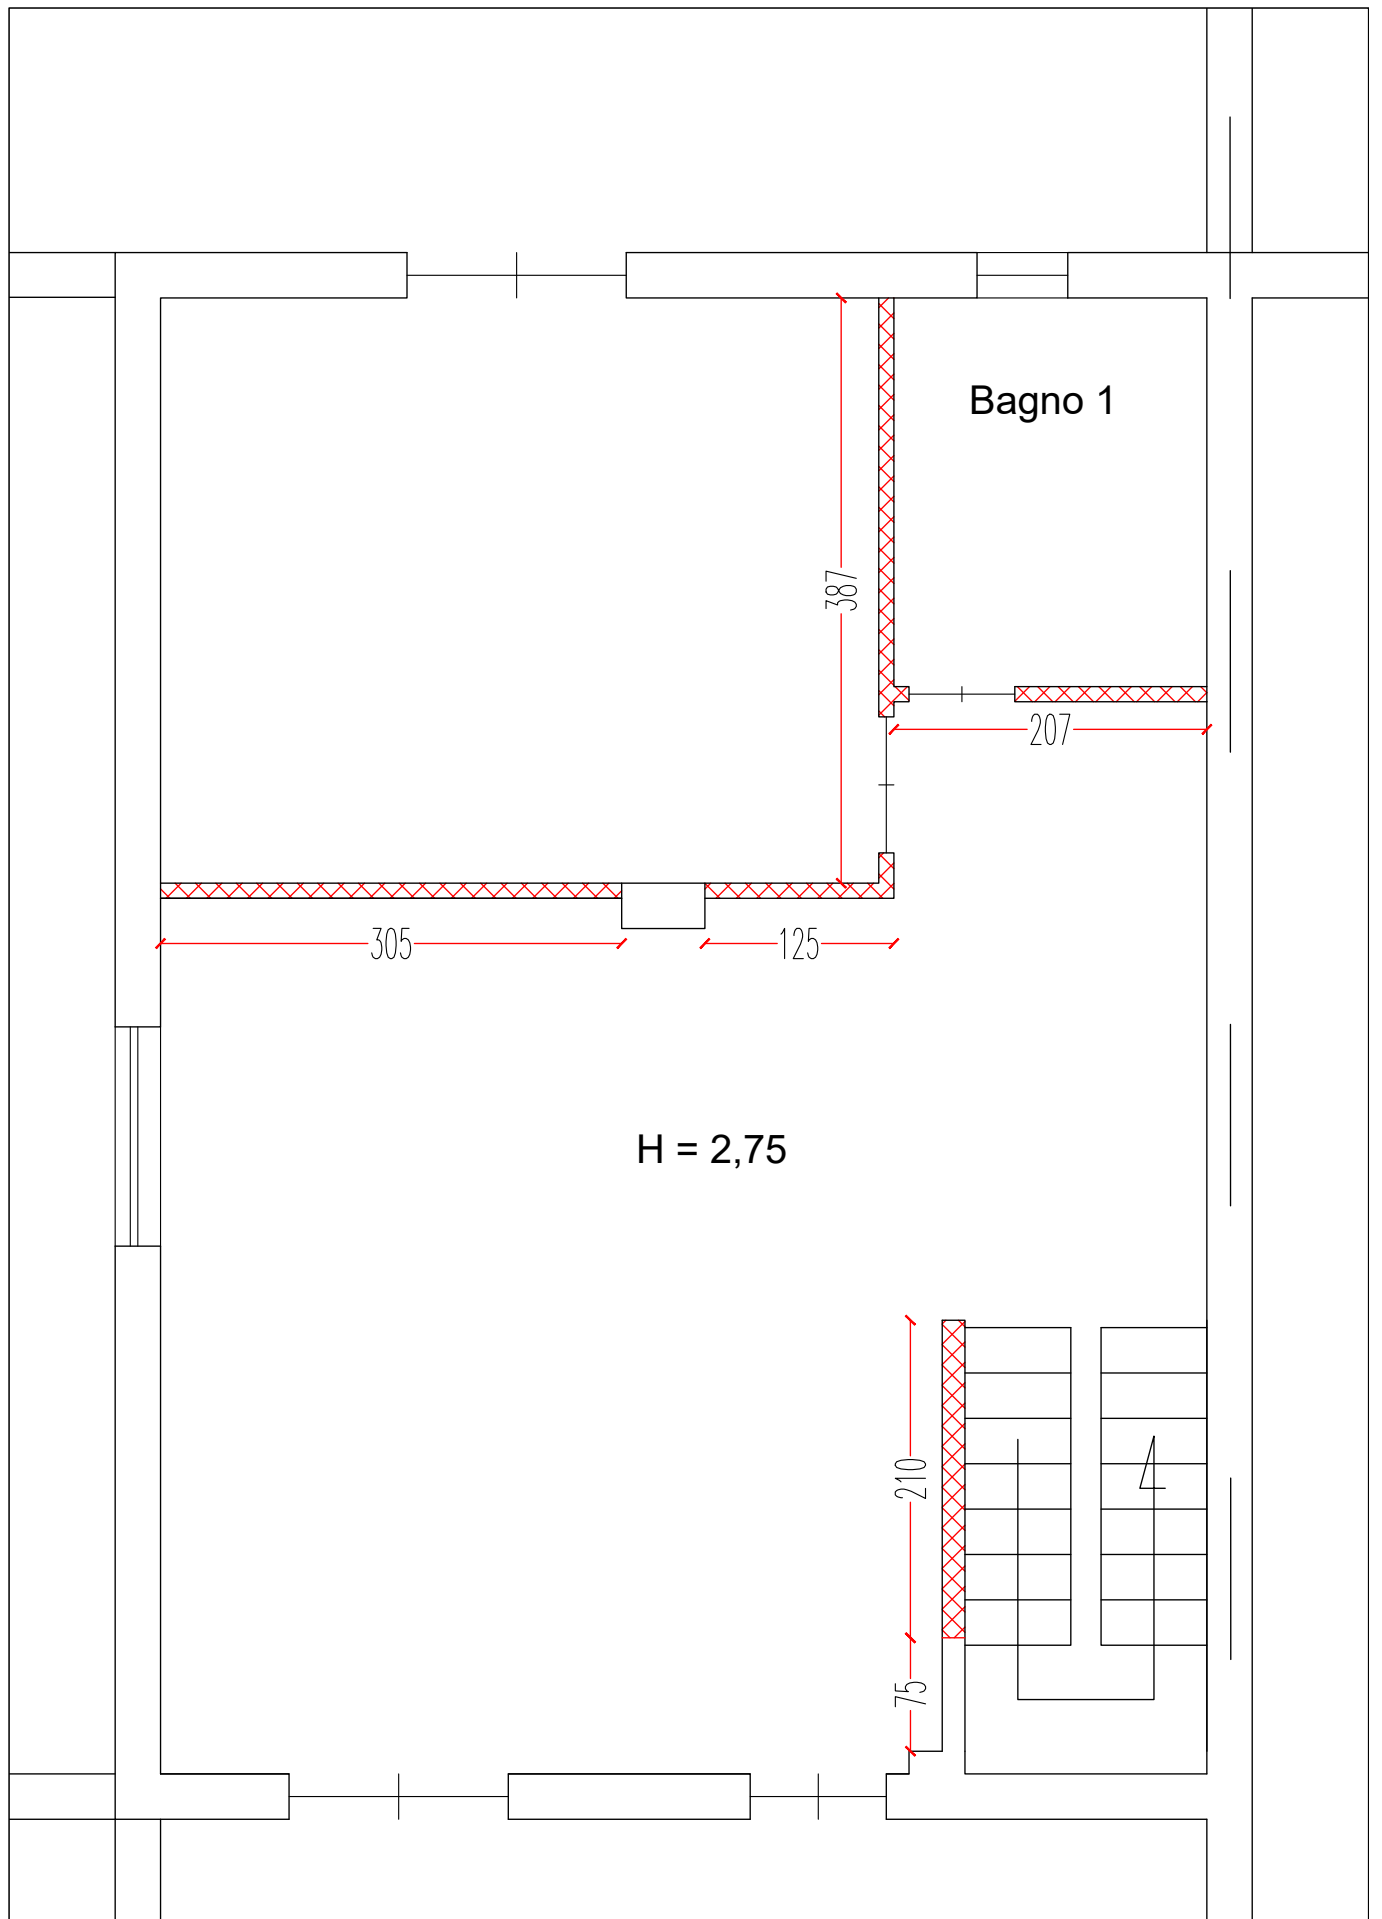


Piano Terra  
Pianta Demolizioni  
Scala 1:50

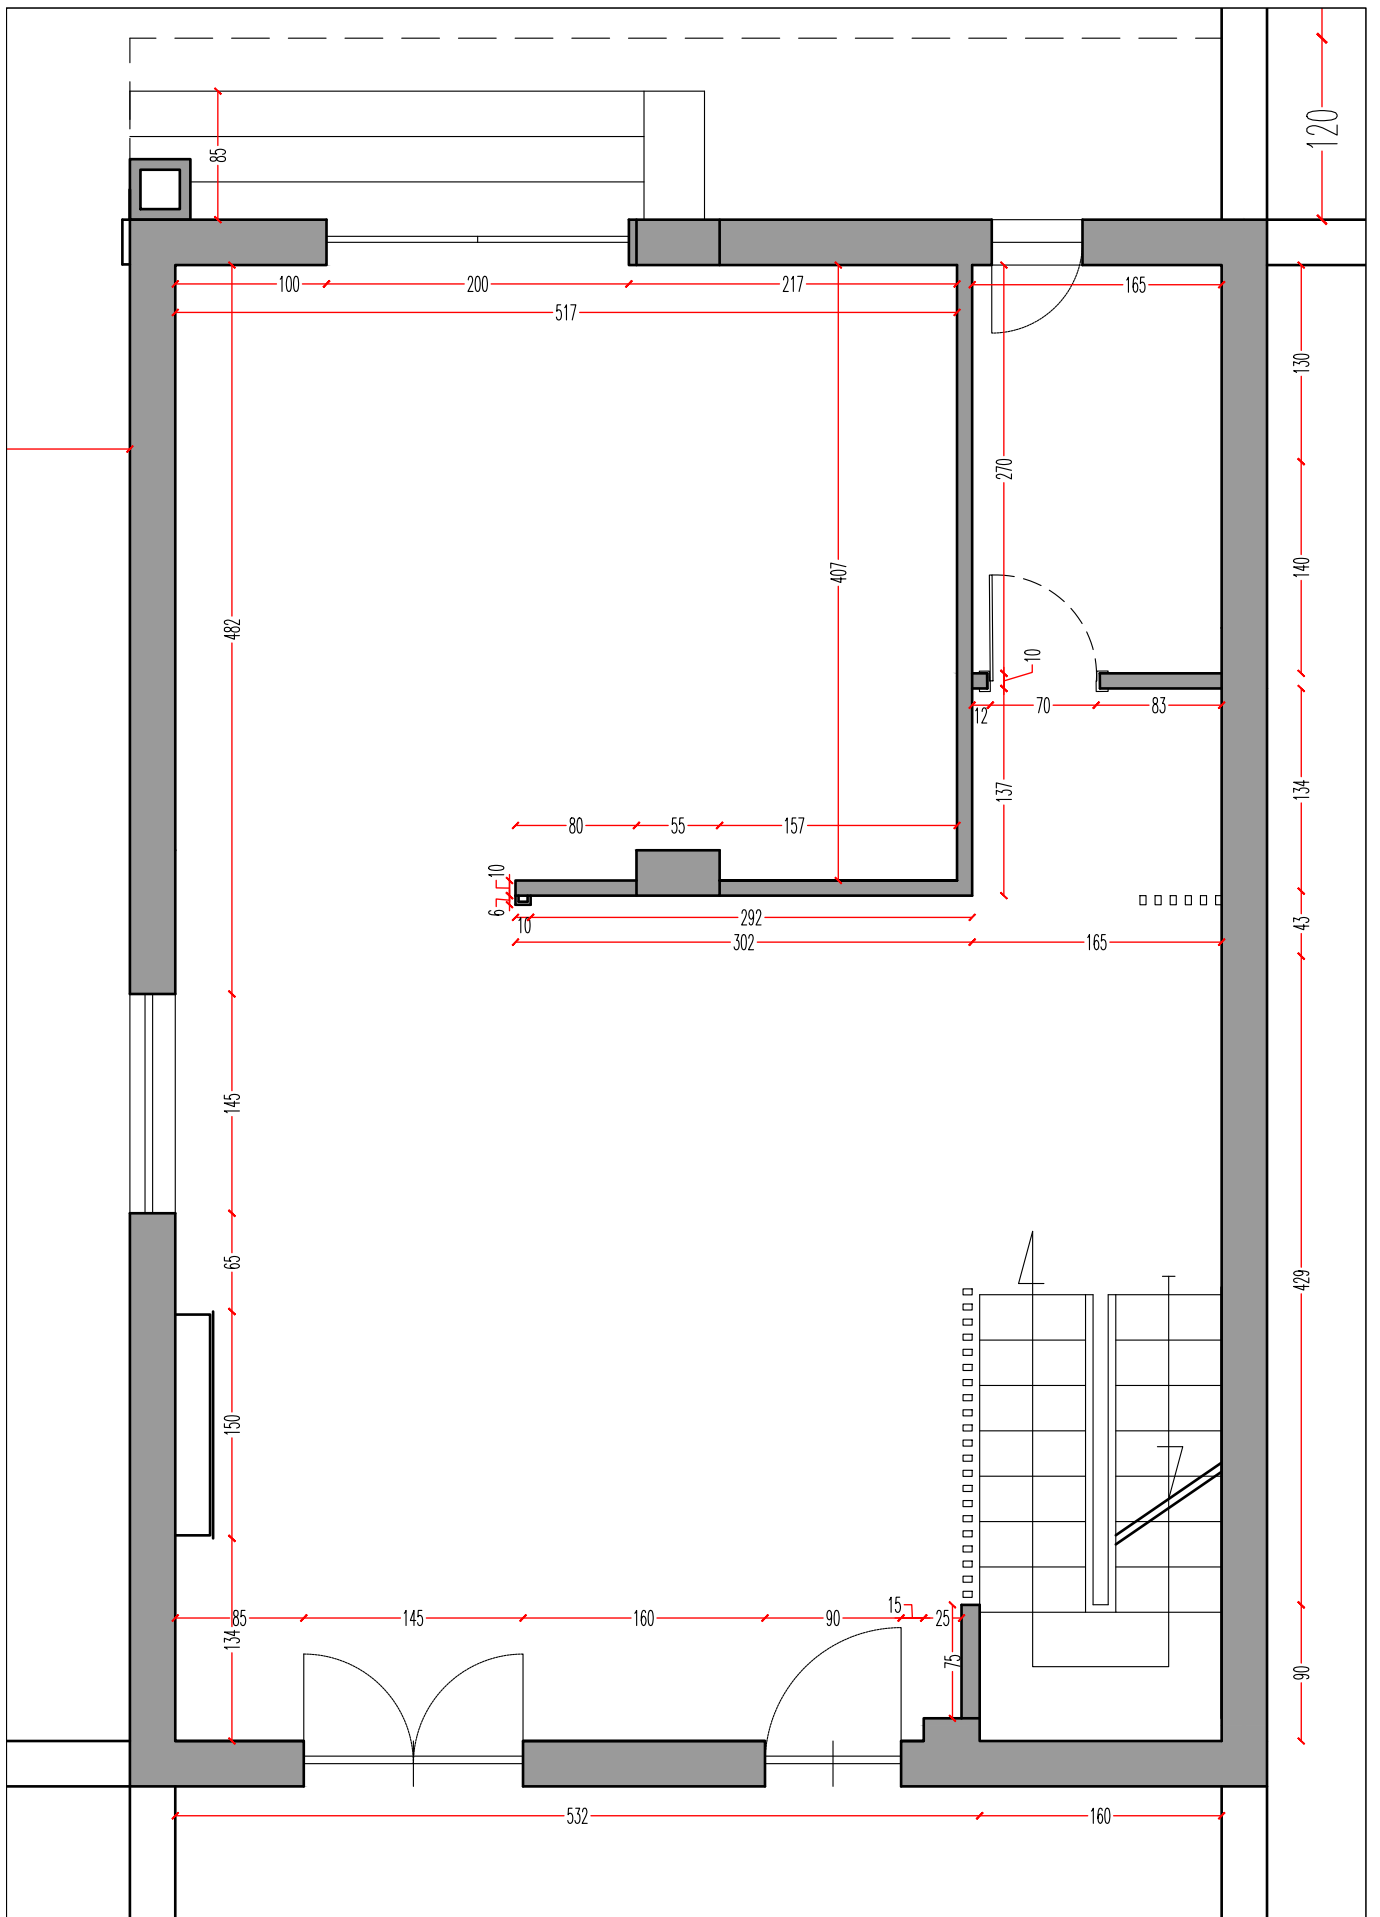


Piano Terra  
 Pianta Spiccato  
 Scala 1:50



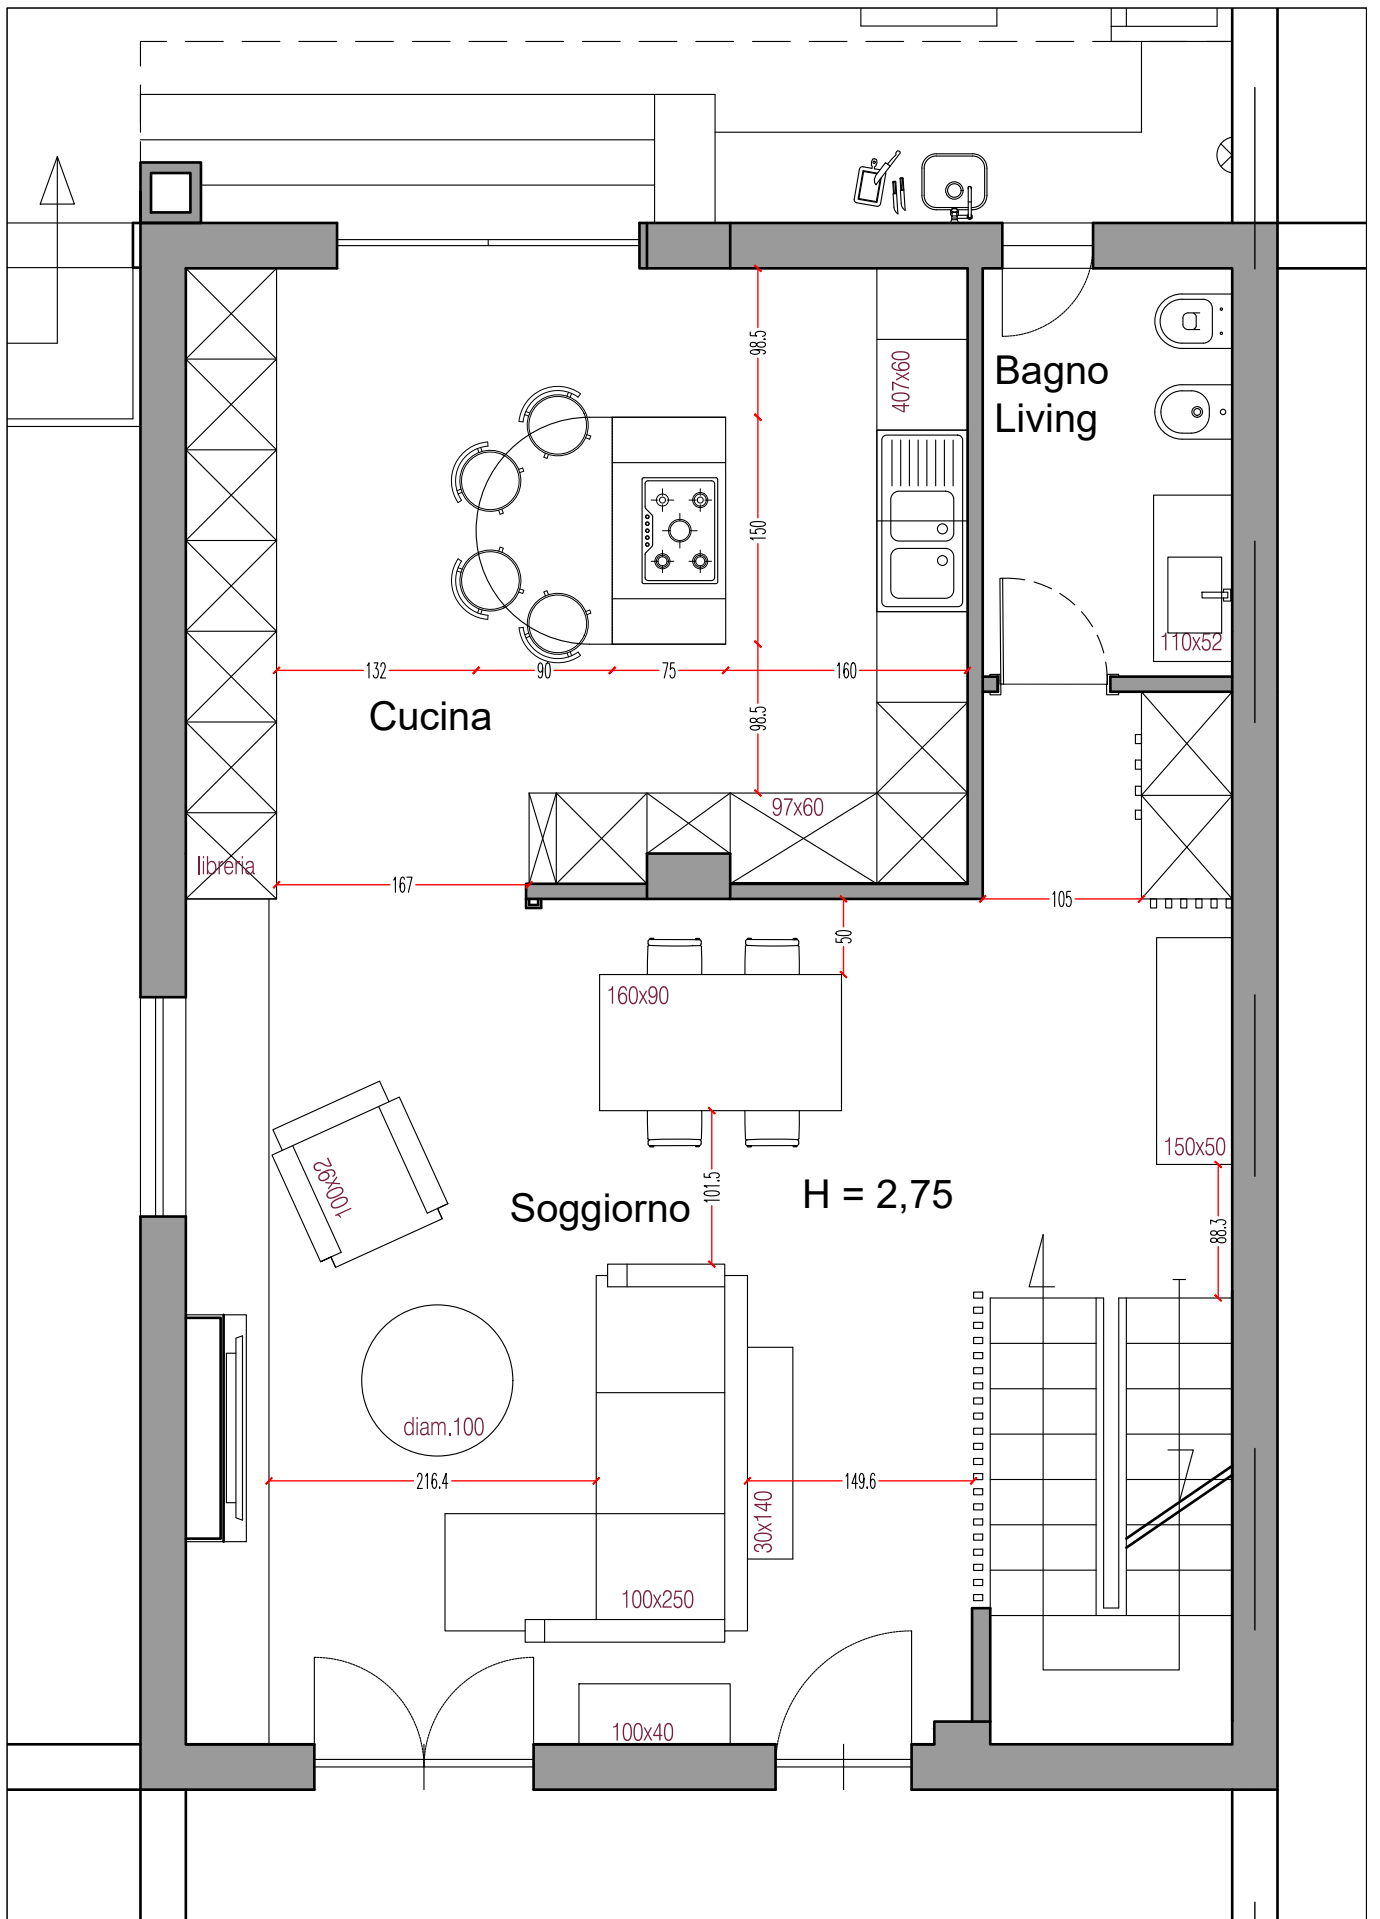


Piano Terra  
 Pianta Arredamento  
 Scala 1:50

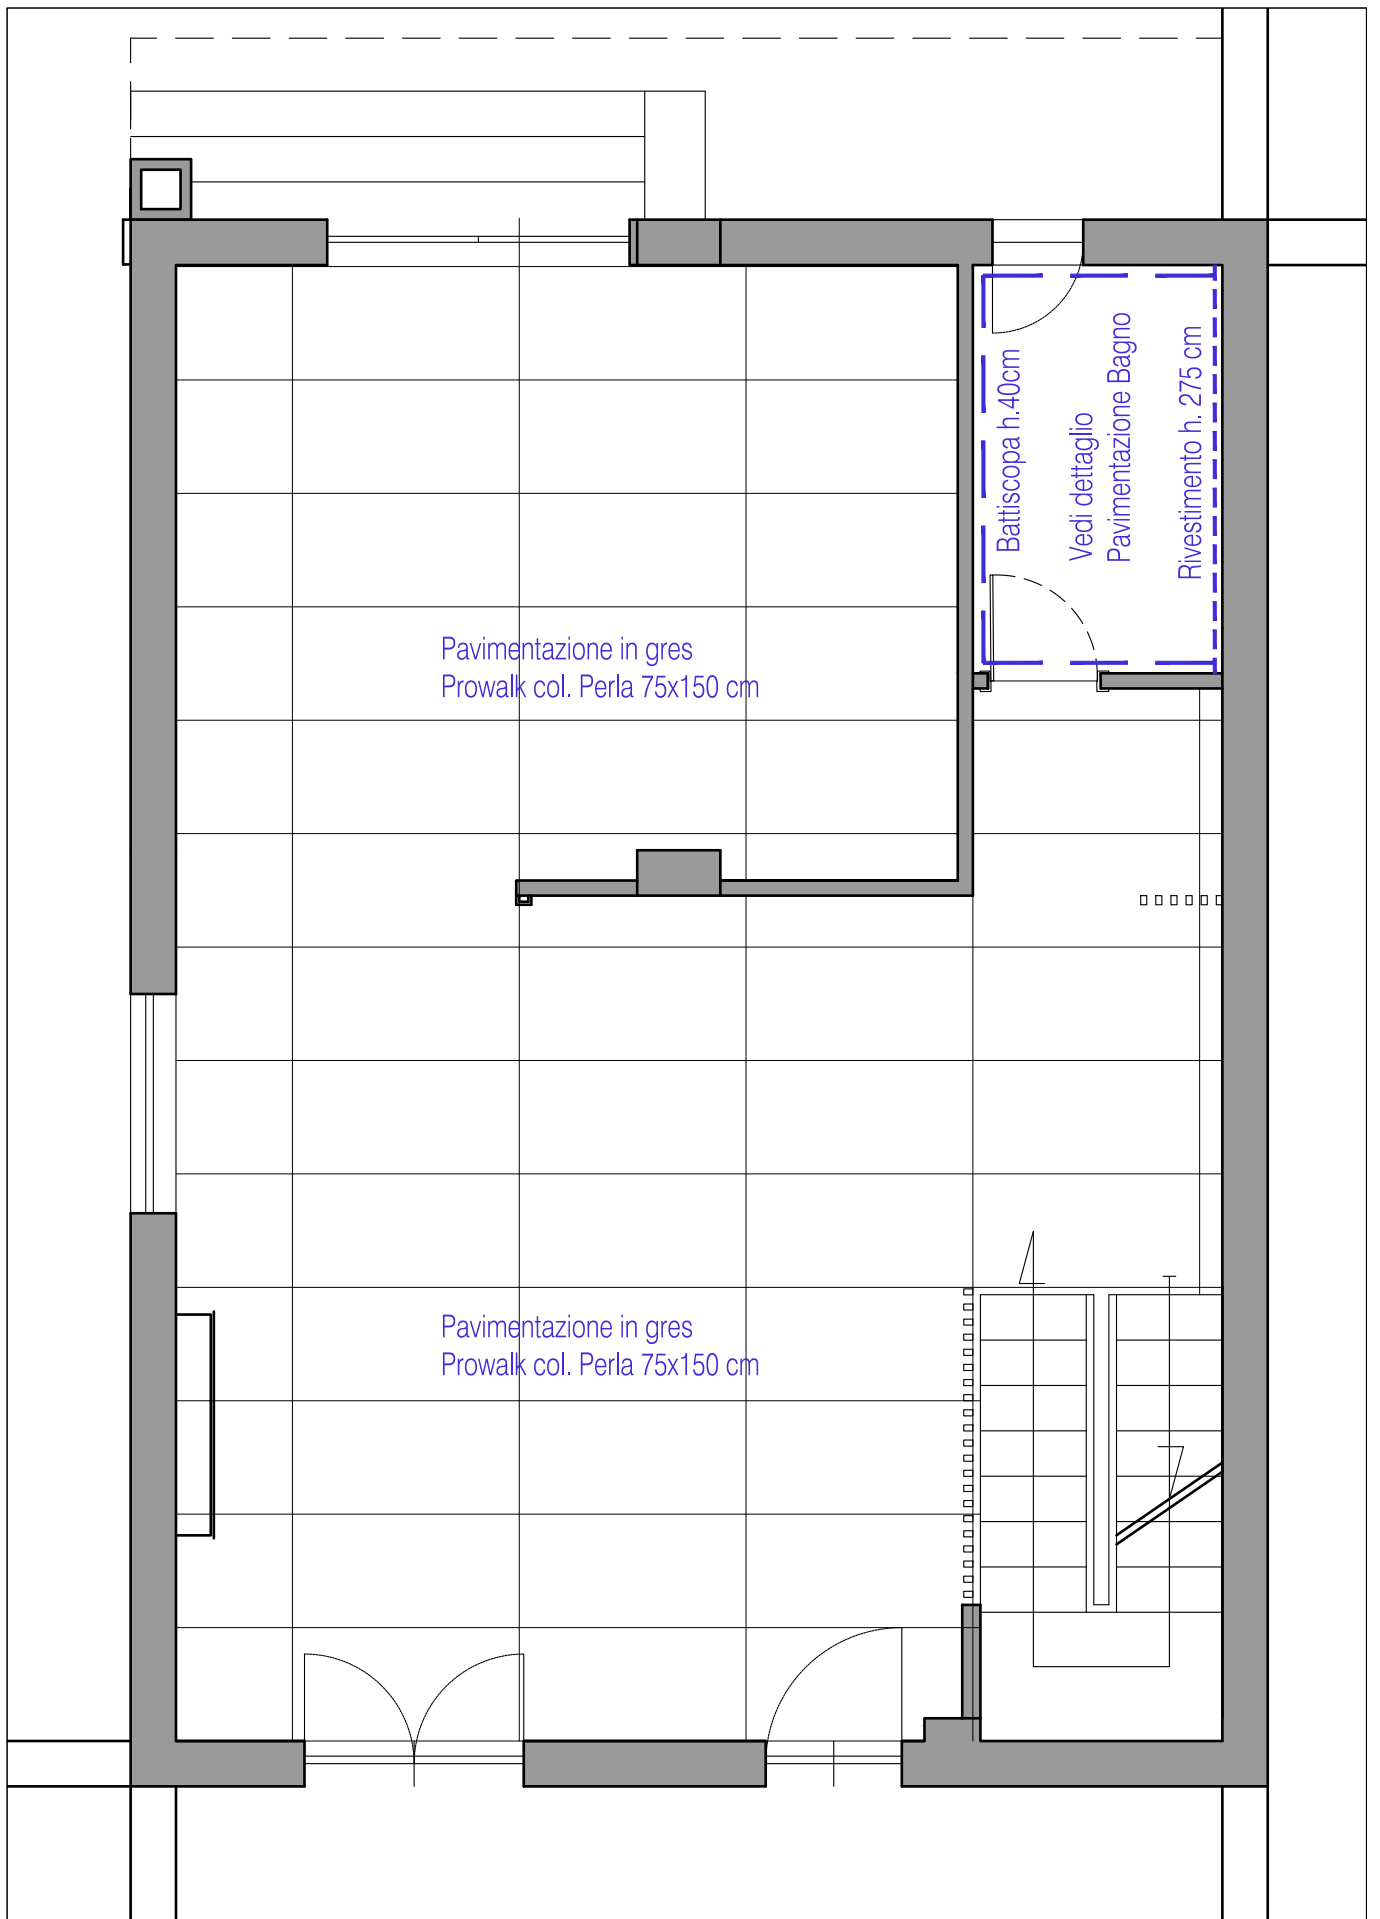


Piano Terra

Pianta Pavimentazione e rivestimenti

Scala 1:50

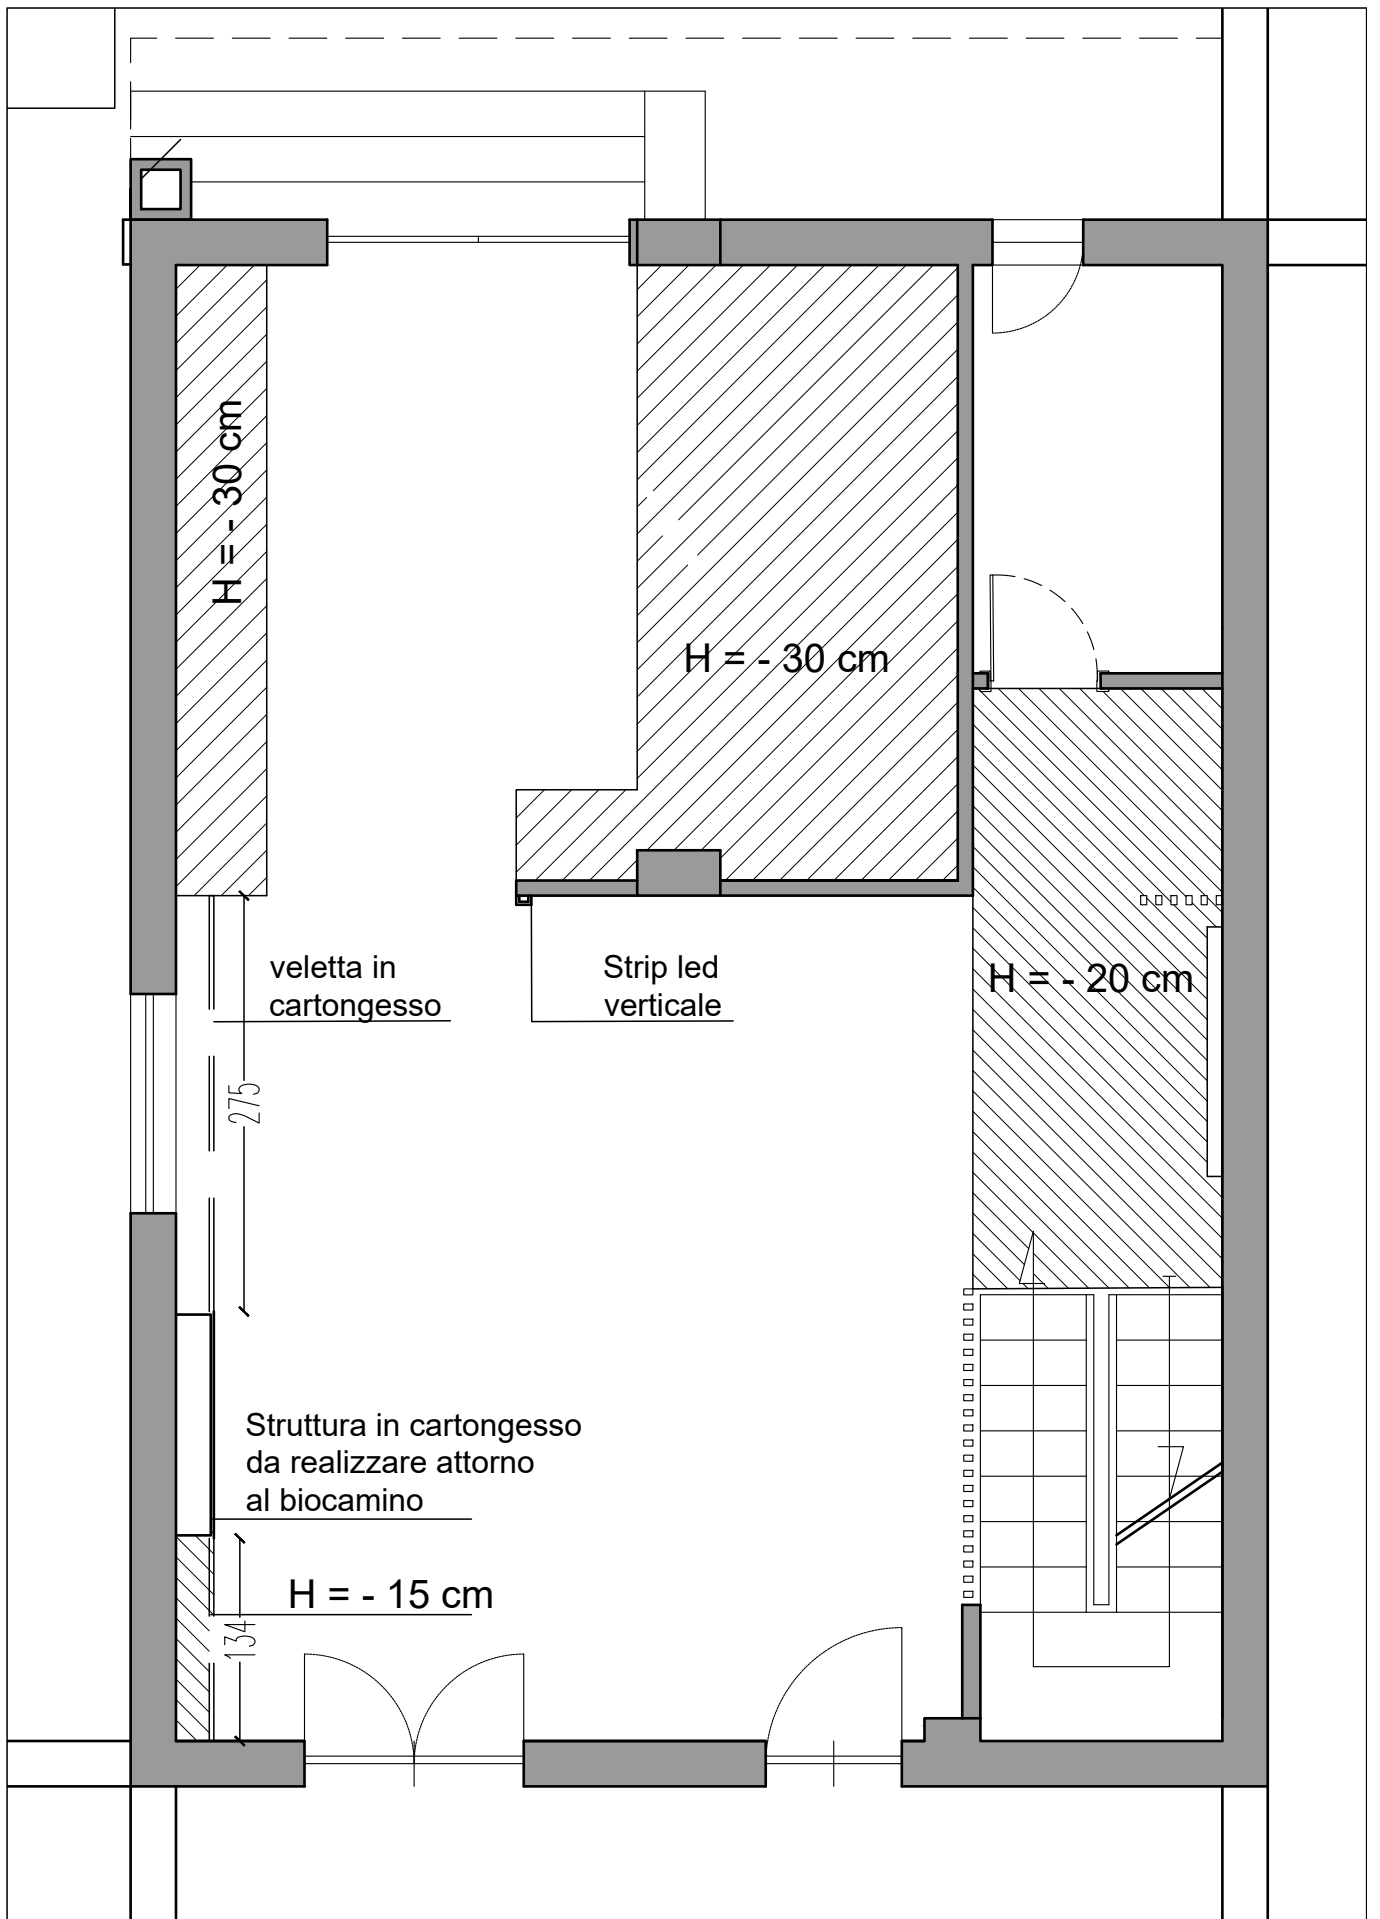

Piano Terra  
 Pianta Controsoffittature  
 Scala 1:50

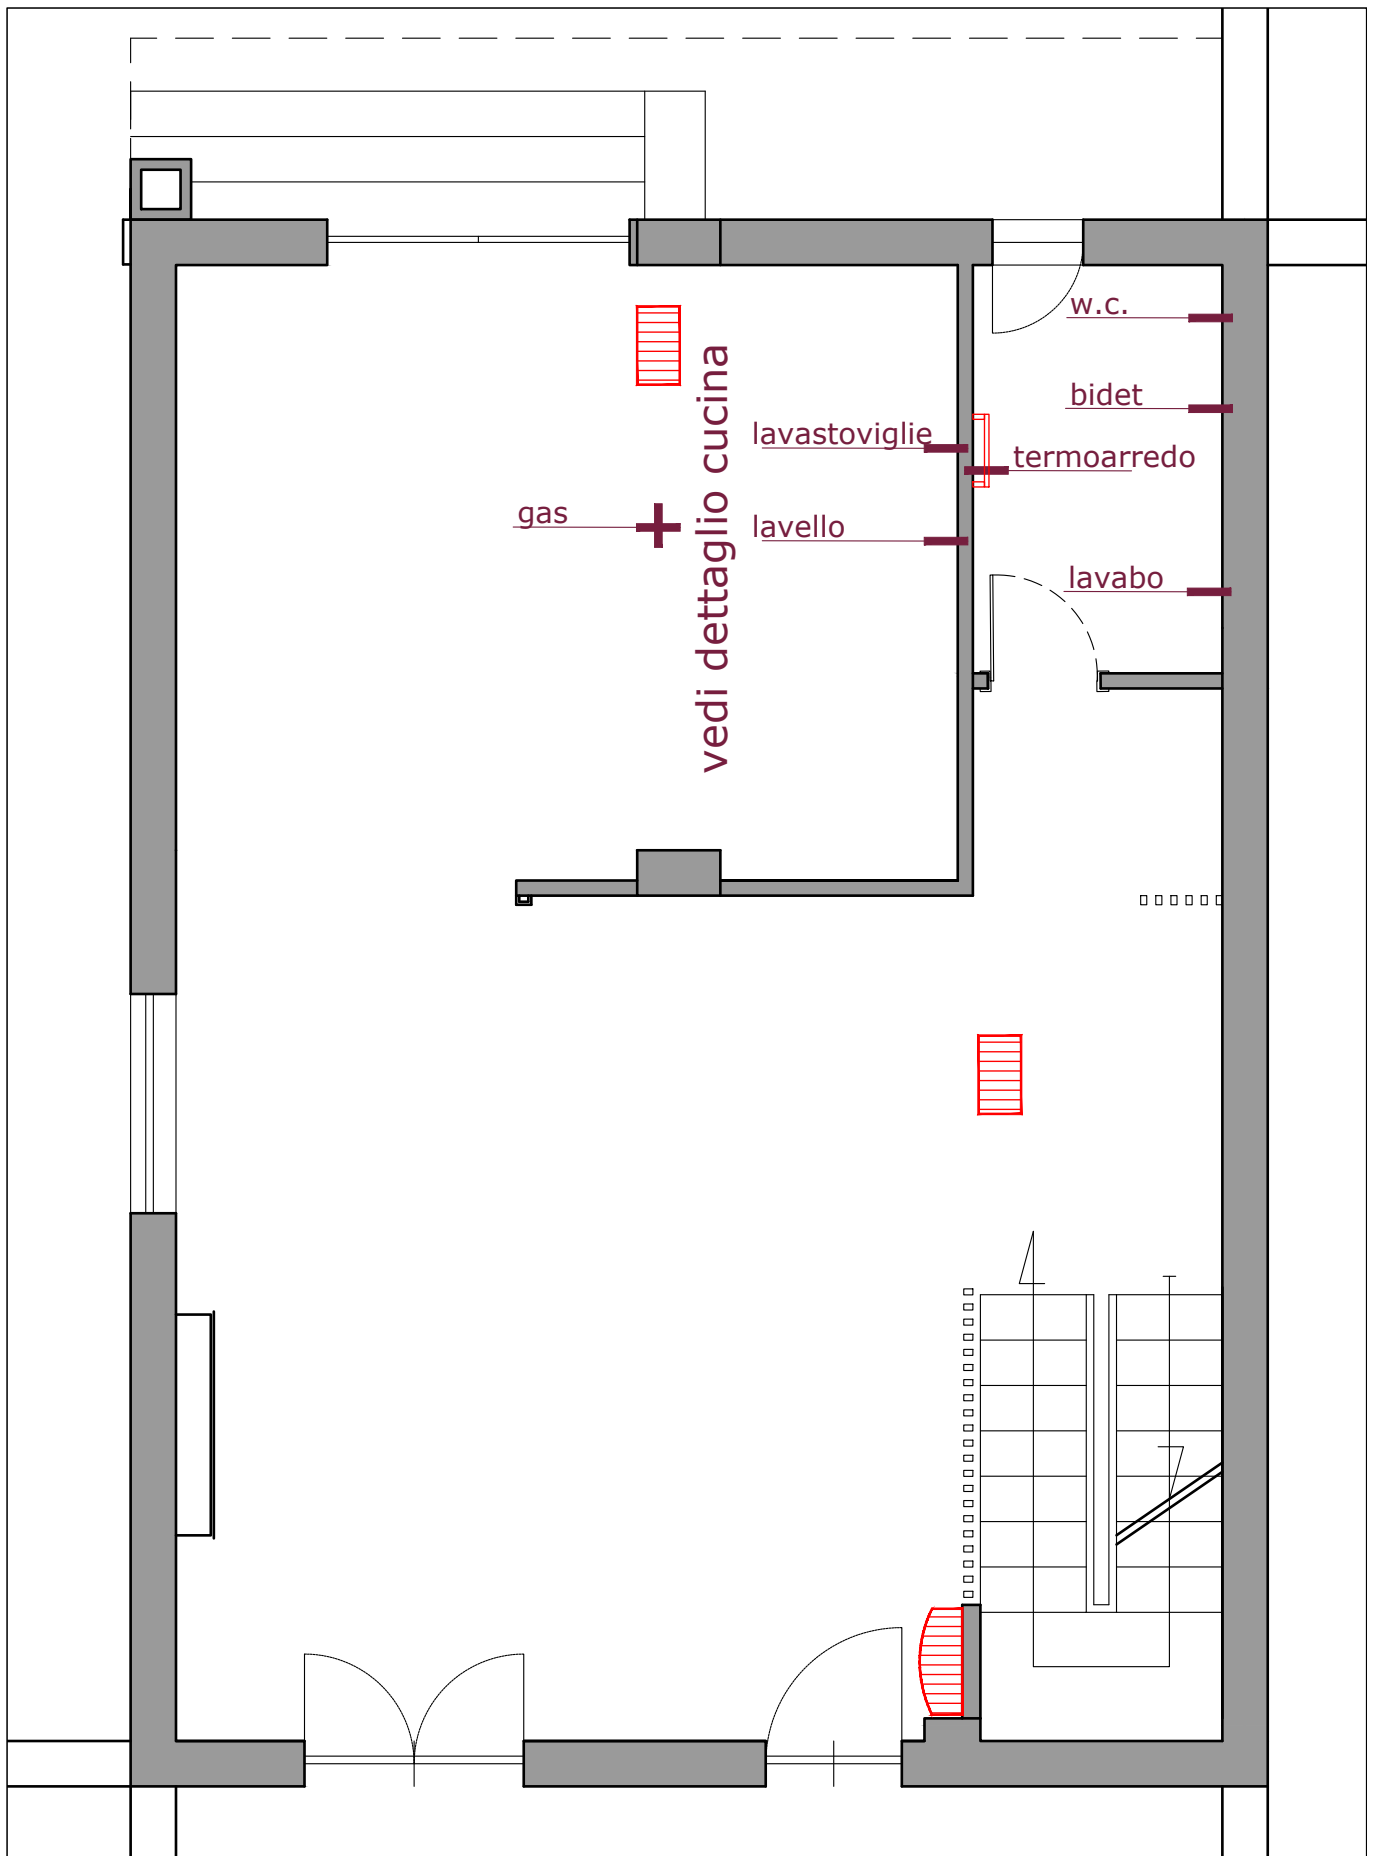

Piano Terra

Impianto di distribuzione idrica e riscaldamento

Scala 1:50



Termoconvettore  
in controsoffittatura




Termoconvettore a parete



Termoarredo elettrico



Caldaia

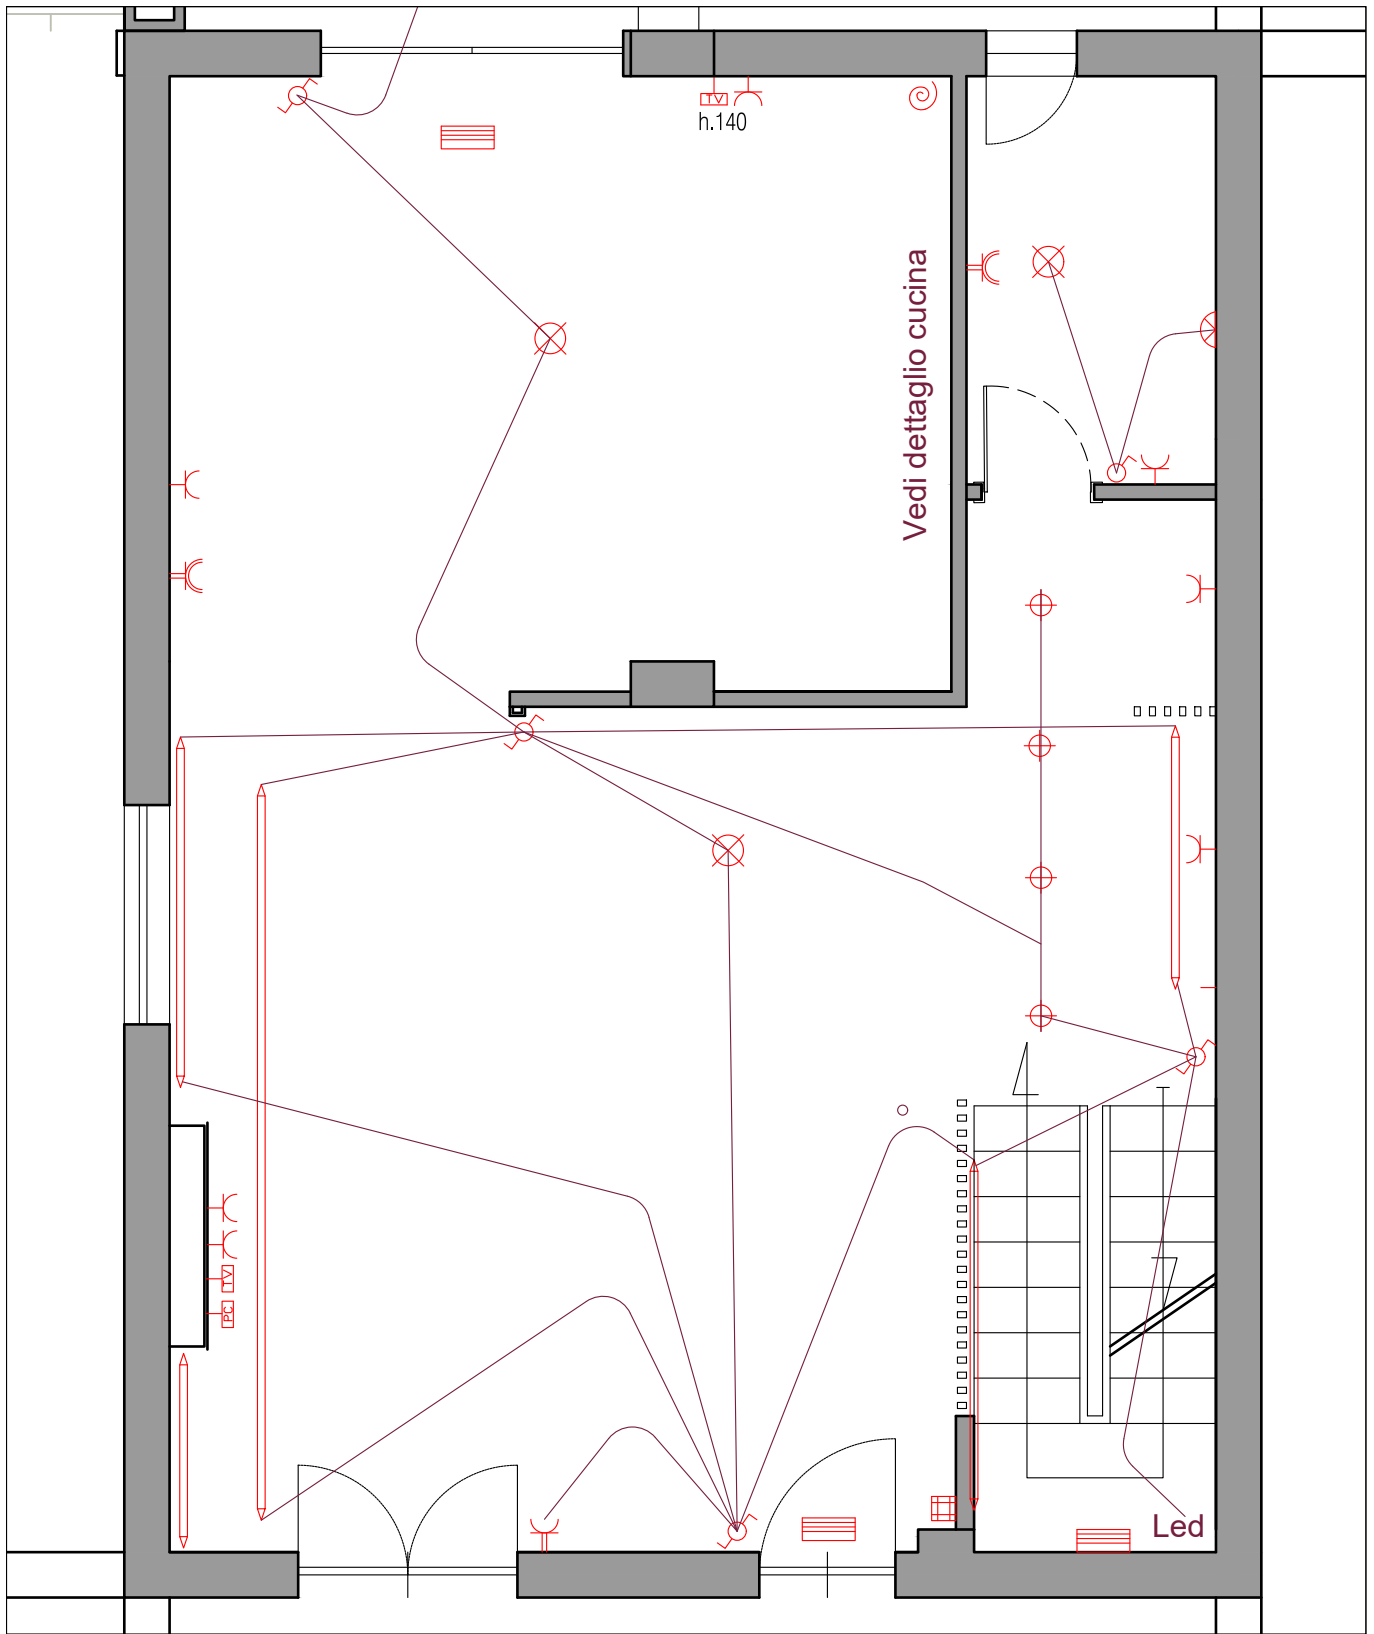


Piano Terra  
 Distribuzione elettrica  
 Scala 1:50

LEGENDA			
	Presa h. 35cm		Corpo illuminante da parete
	Presa comandata h. 35cm		Faretto ad incasso
	Presa elettrodomestici		Corpo illuminante da soffitto
	Interruttore h. 90 cm		Interruttore volumetrico
	Deviatore e commutatore h. 90cm		Aspirazione forzata
	PC = 2 Prese+1 punto rete h.35cm		Quadro generale
	Telefono / Ethernet		Quadro comando
	Antenna Tv / Satellite		Lampada di emergenza
	Corpo illuminante led da incasso		Citofono

Interruttori h= 90cm - prese h= 35cm  
 Inserire una presa in corrispondenza di ogni interruttore/deviatore  
 Realizzare due linee distinte per prese e apparecchi illuminanti

Piano Terra: Prospetto e sezione camino

Nunzia ed Ivano  
Via Carmine Napolitani  
Castel San Giorgio (SA)

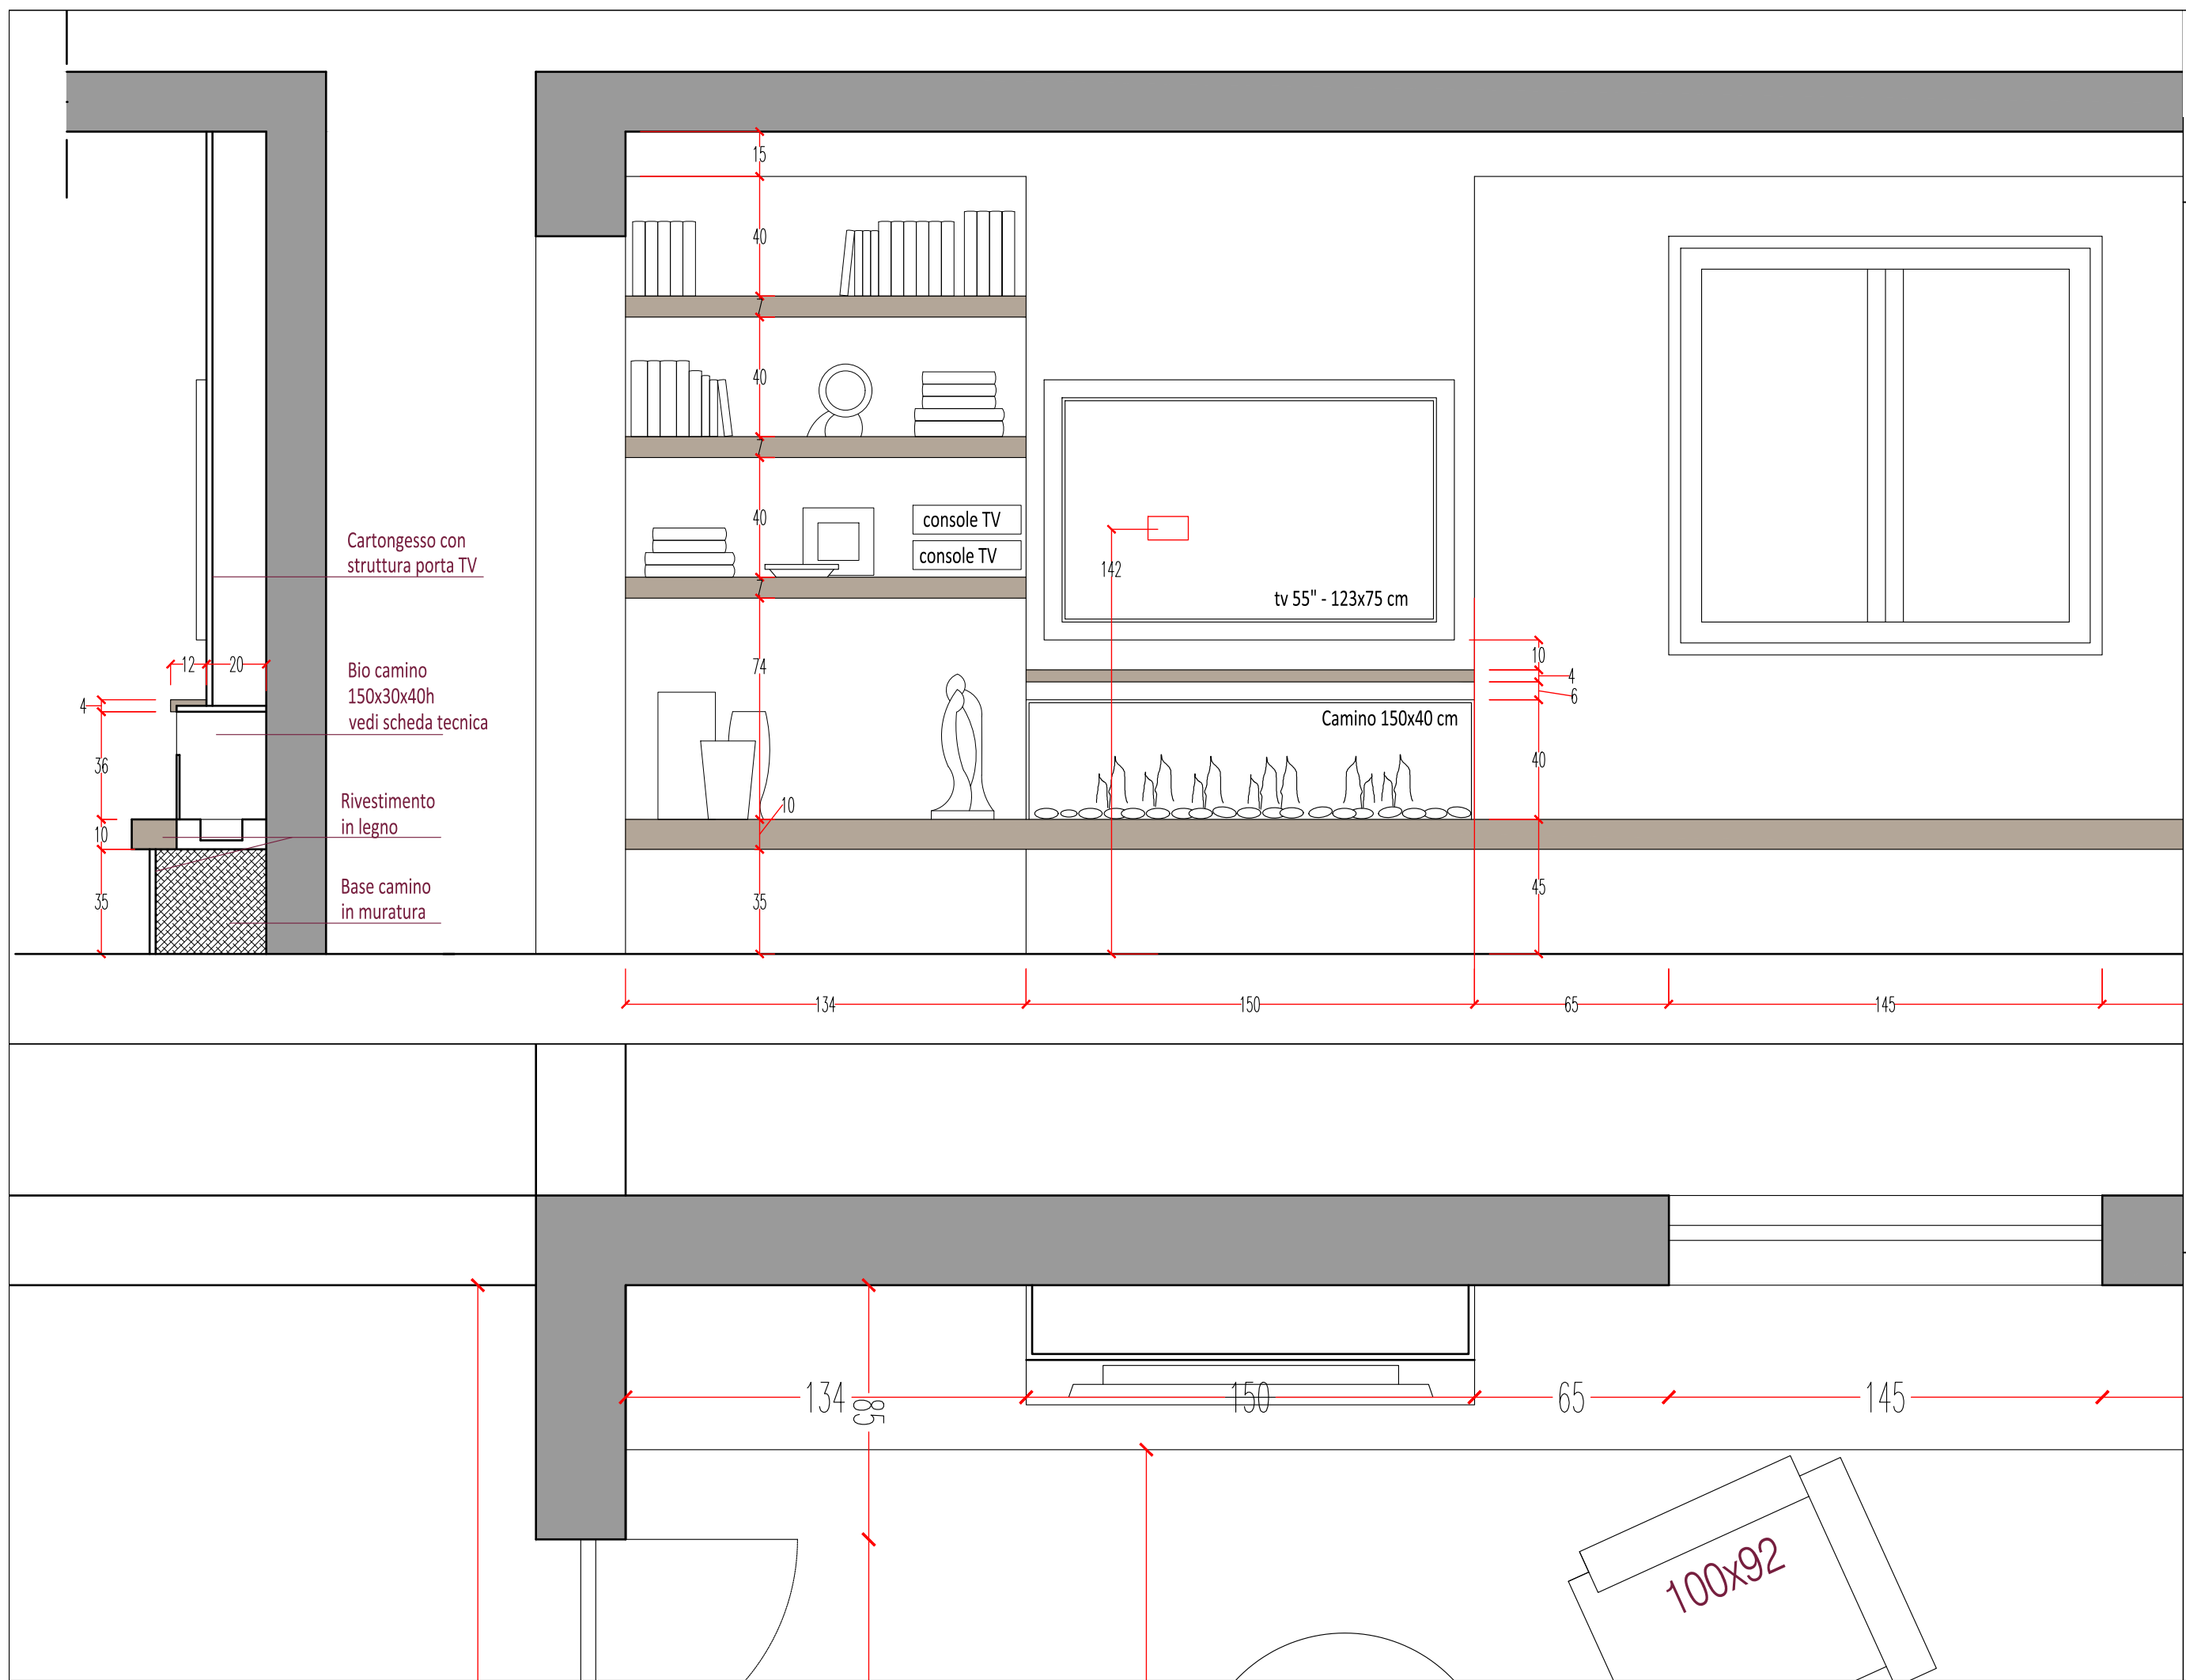

Cartongesso con struttura porta TV

Bio camino 150x30x40h vedi scheda tecnica

Rivestimento in legno

Base camino in muratura

console TV  
console TV

tv 55" - 123x75 cm

Camino 150x40 cm


100x92

Piano Terra - Bagno Pianta

Scala : 1:20



Date : 05/03/2021

Nunzia ed Ivano  
Via Carmine Napolitani  
Castel San Giorgio (SA)

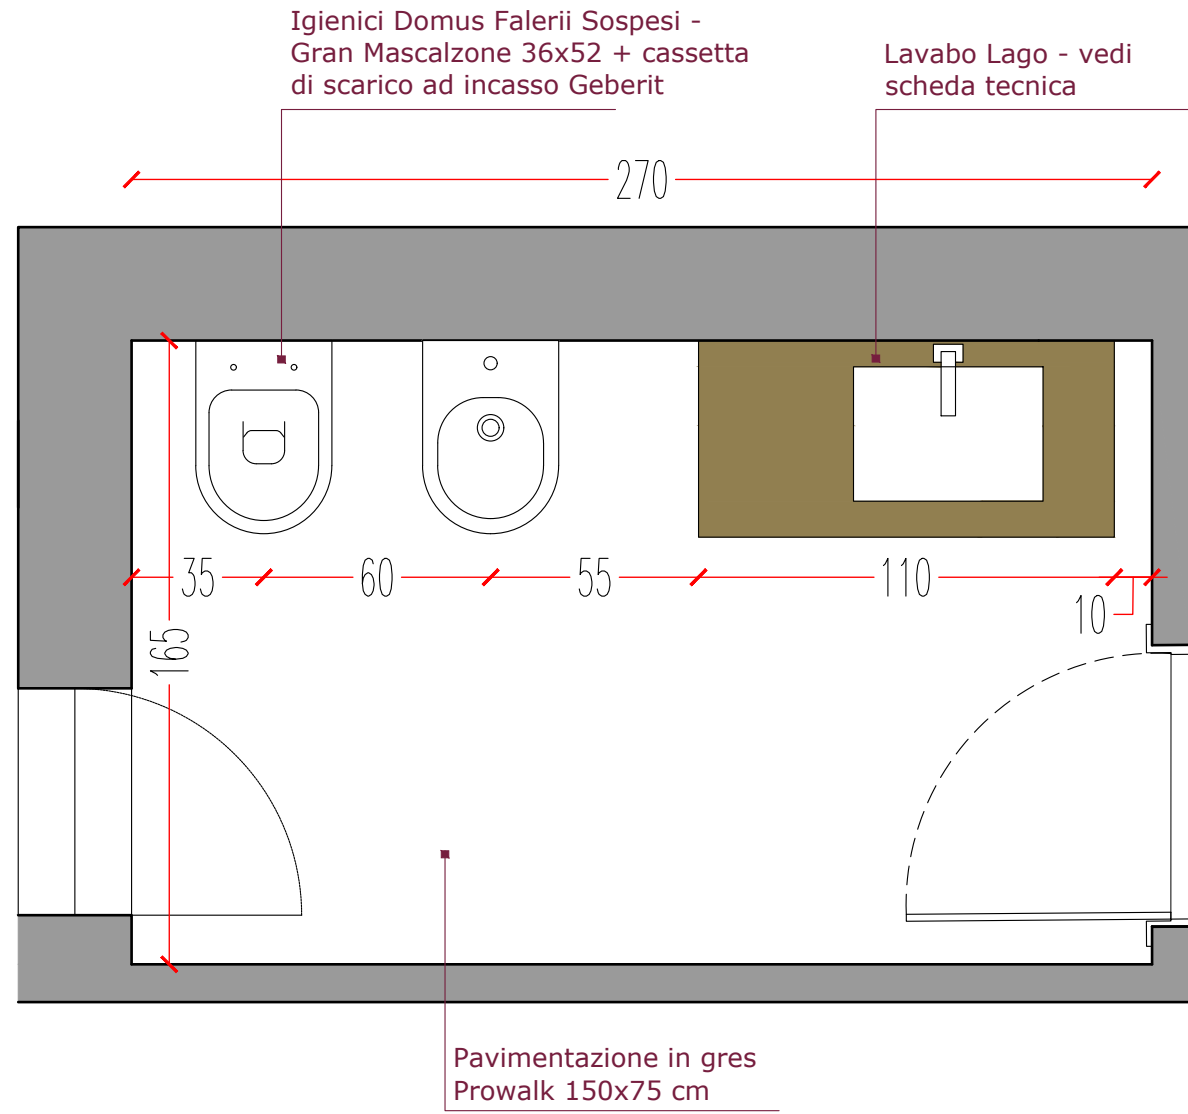


Piano Terra Bagno - Prospetto e rendering


Nunzia ed Ivano  
Via Carmine Napolitani  
Castel San Giorgio (SA)

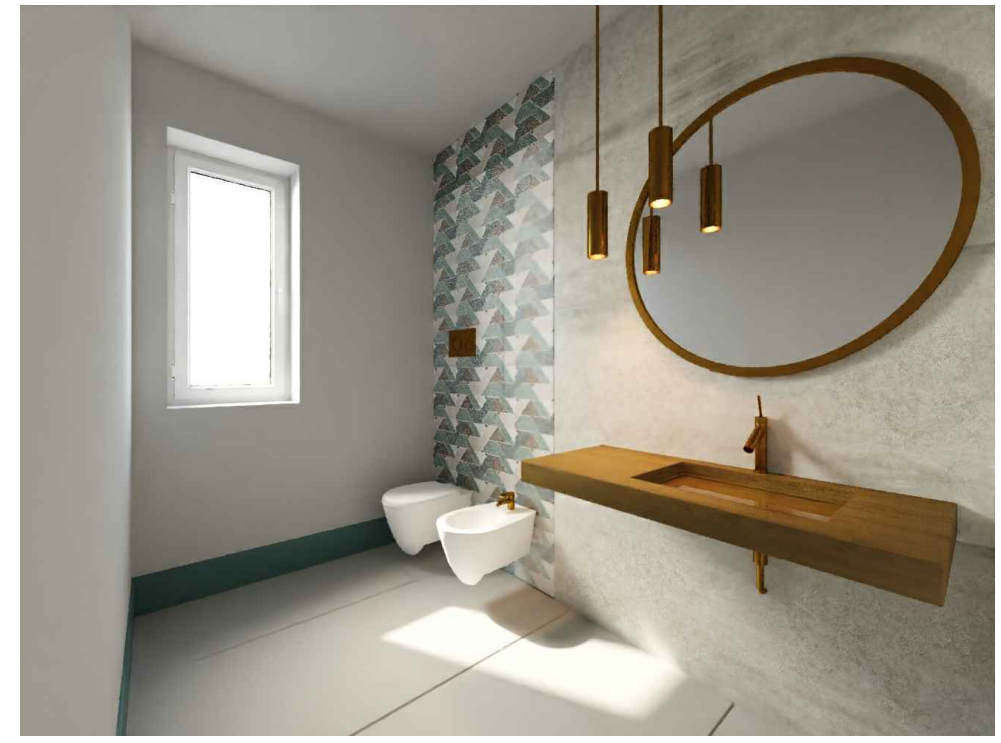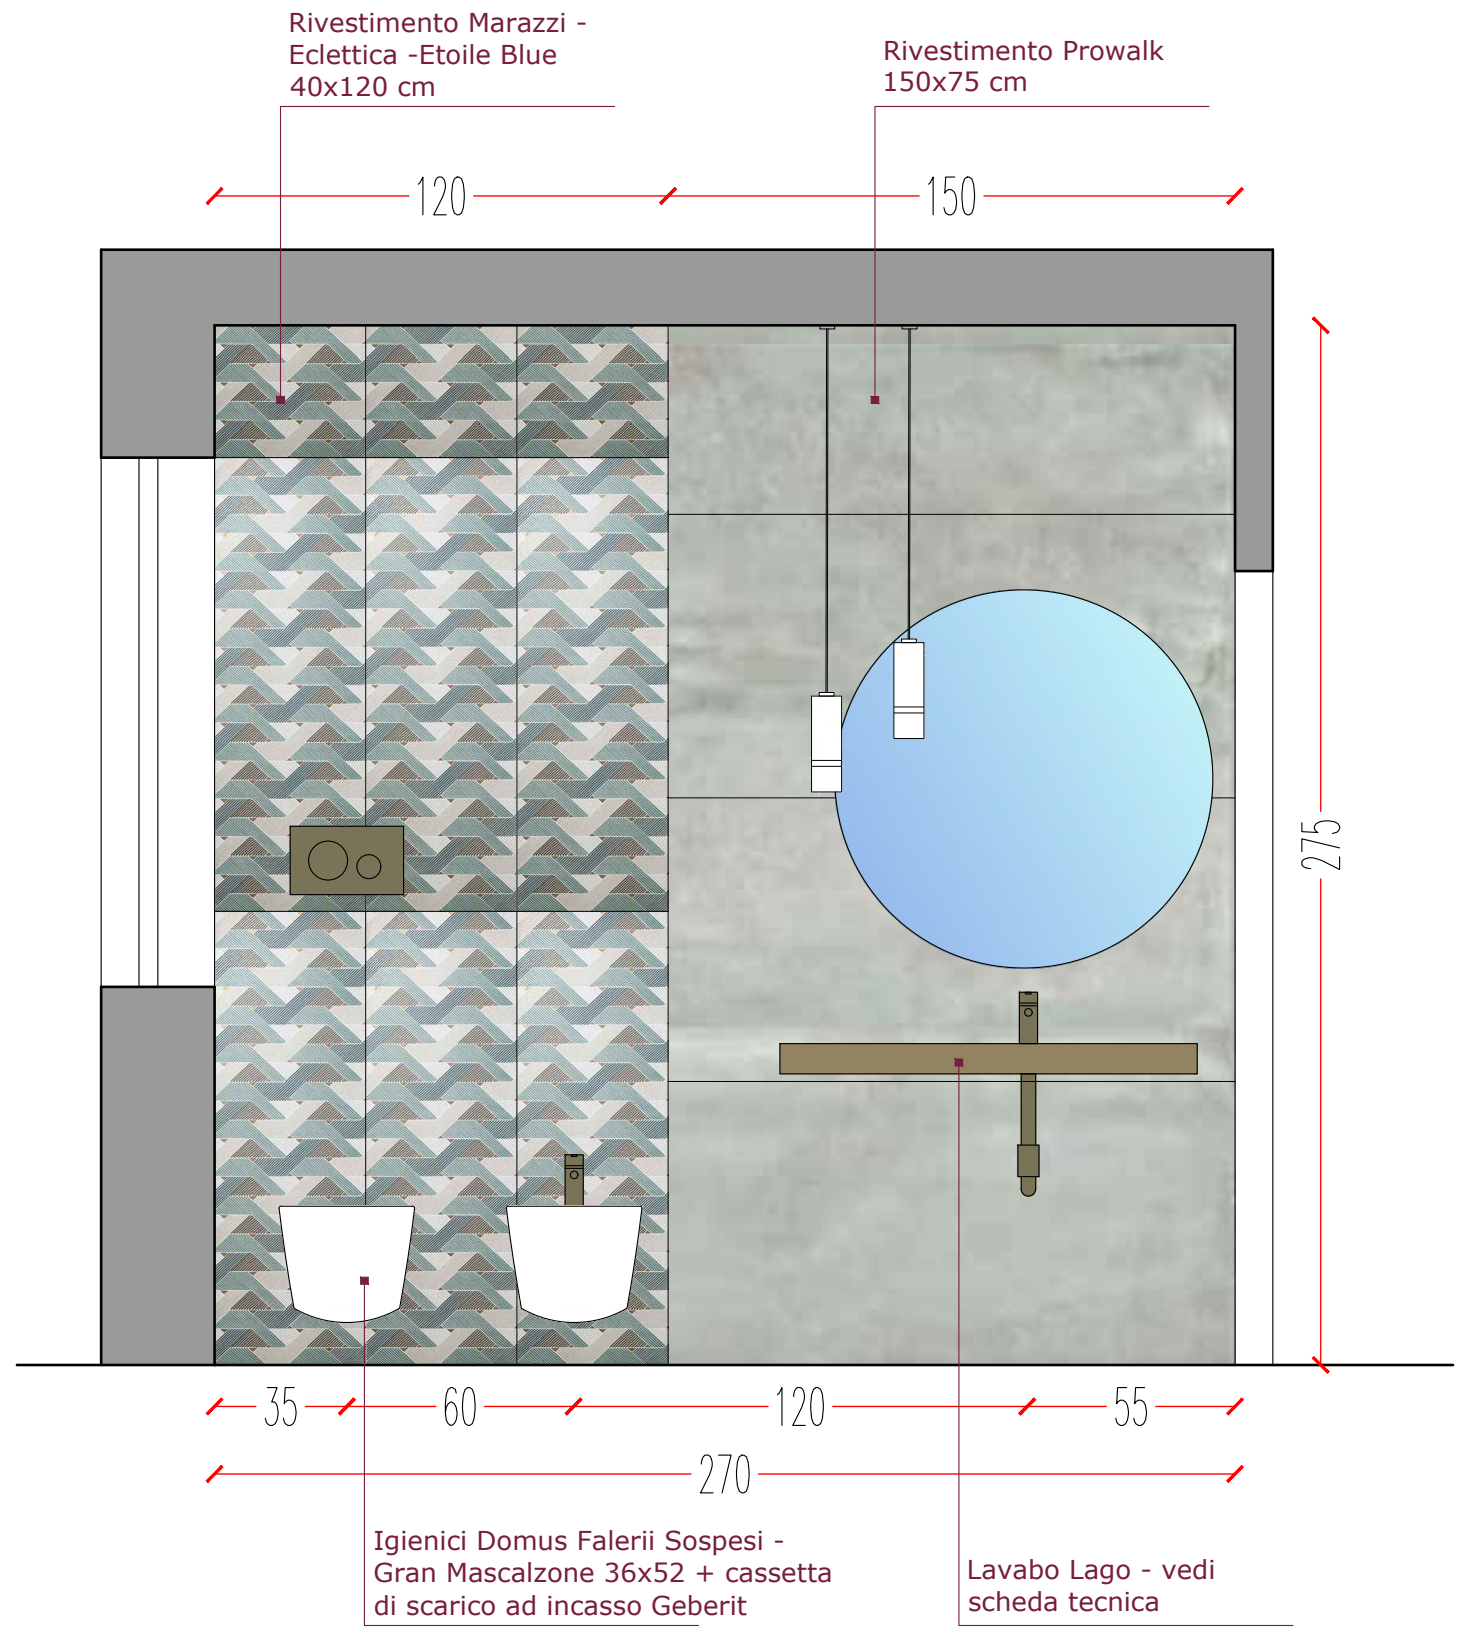




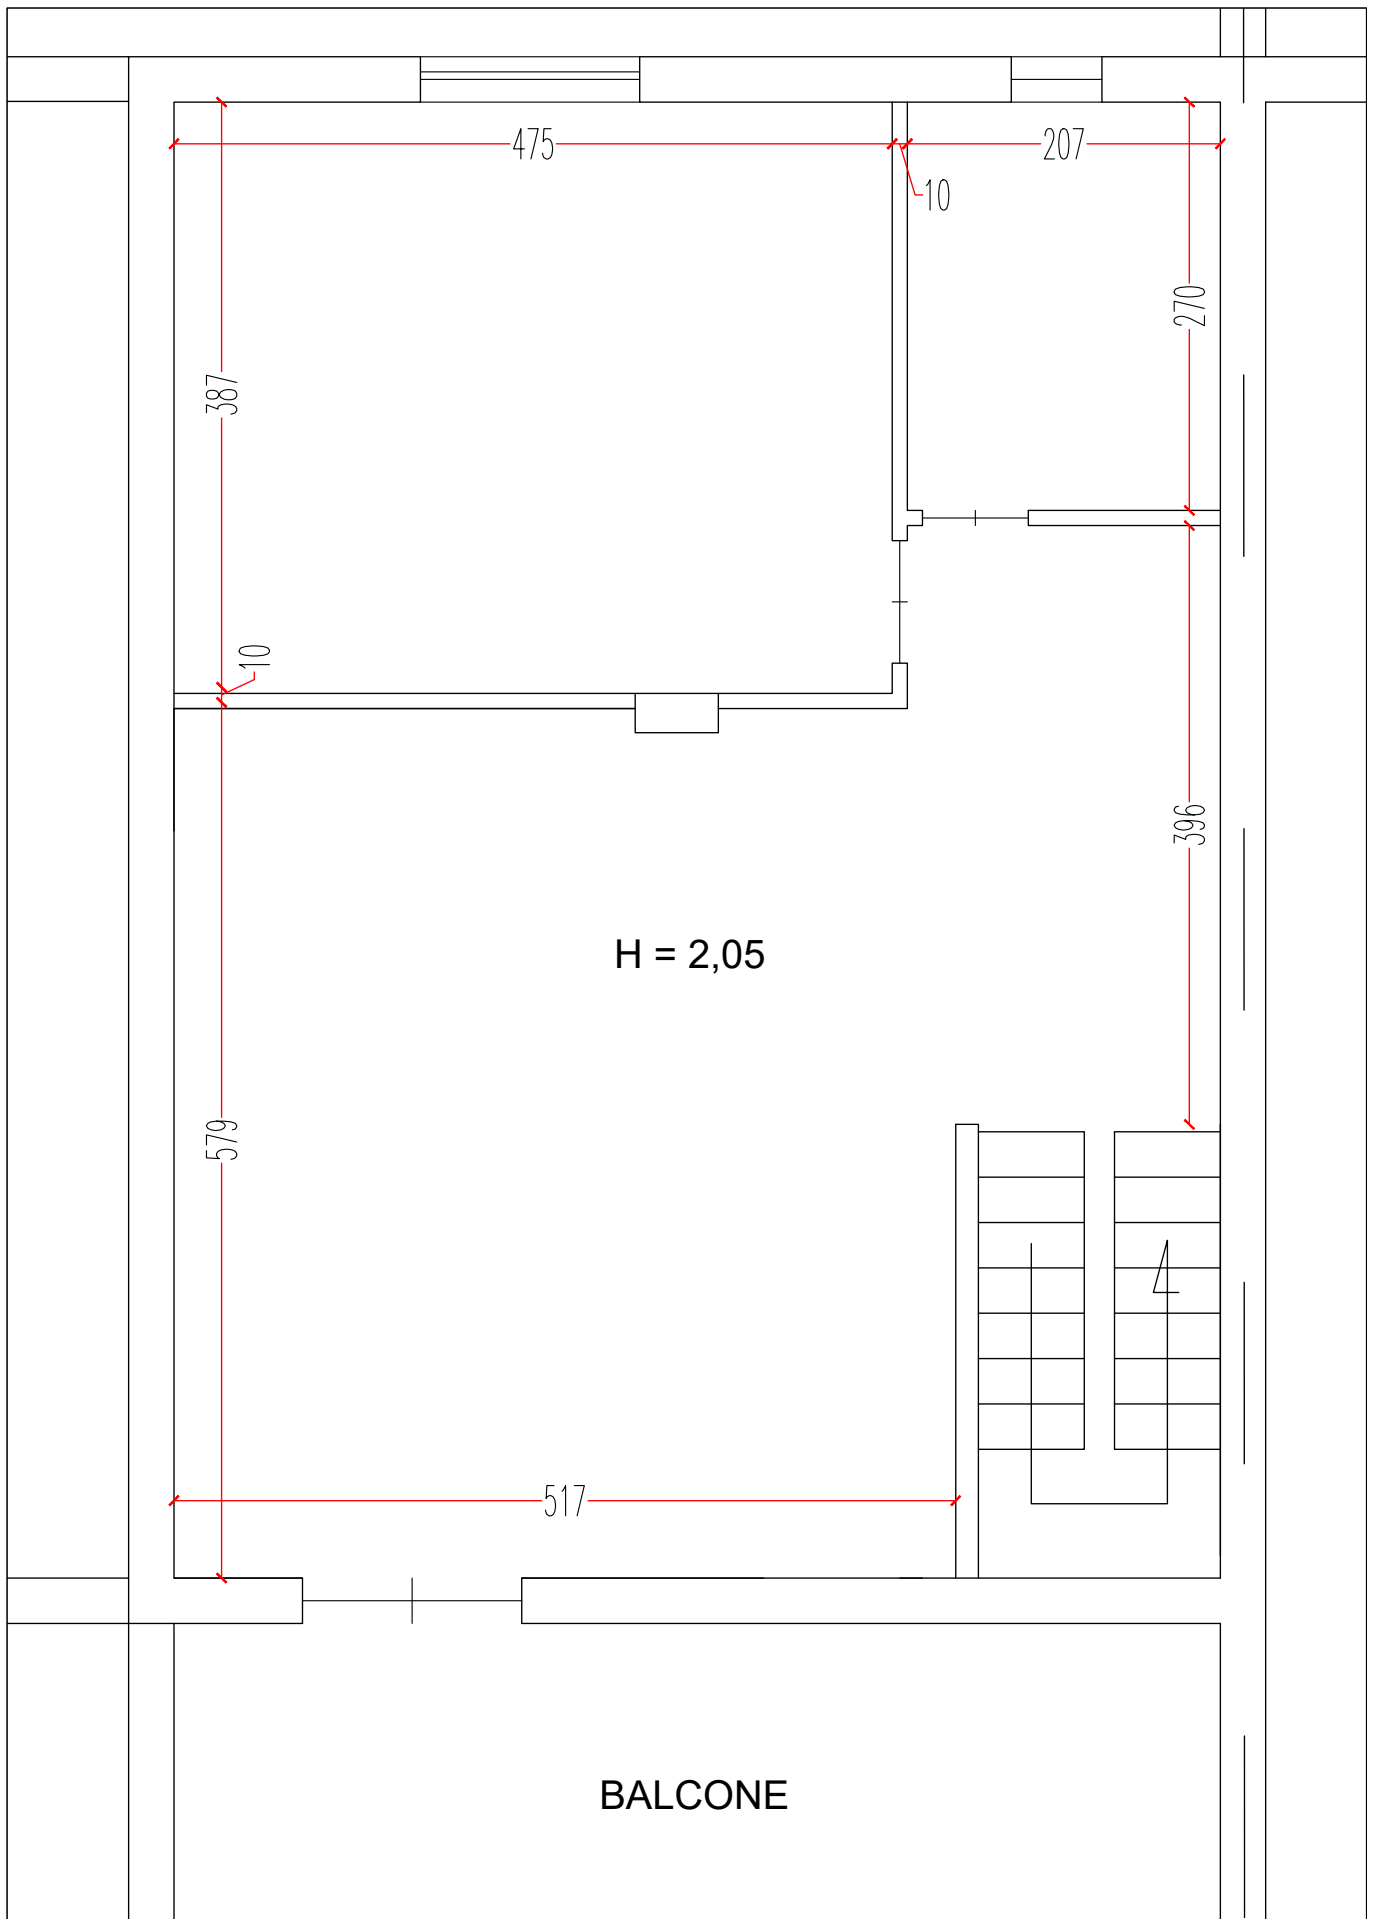


Piano Terra  
Pianta Stato di Fatto  
Scala 1:50

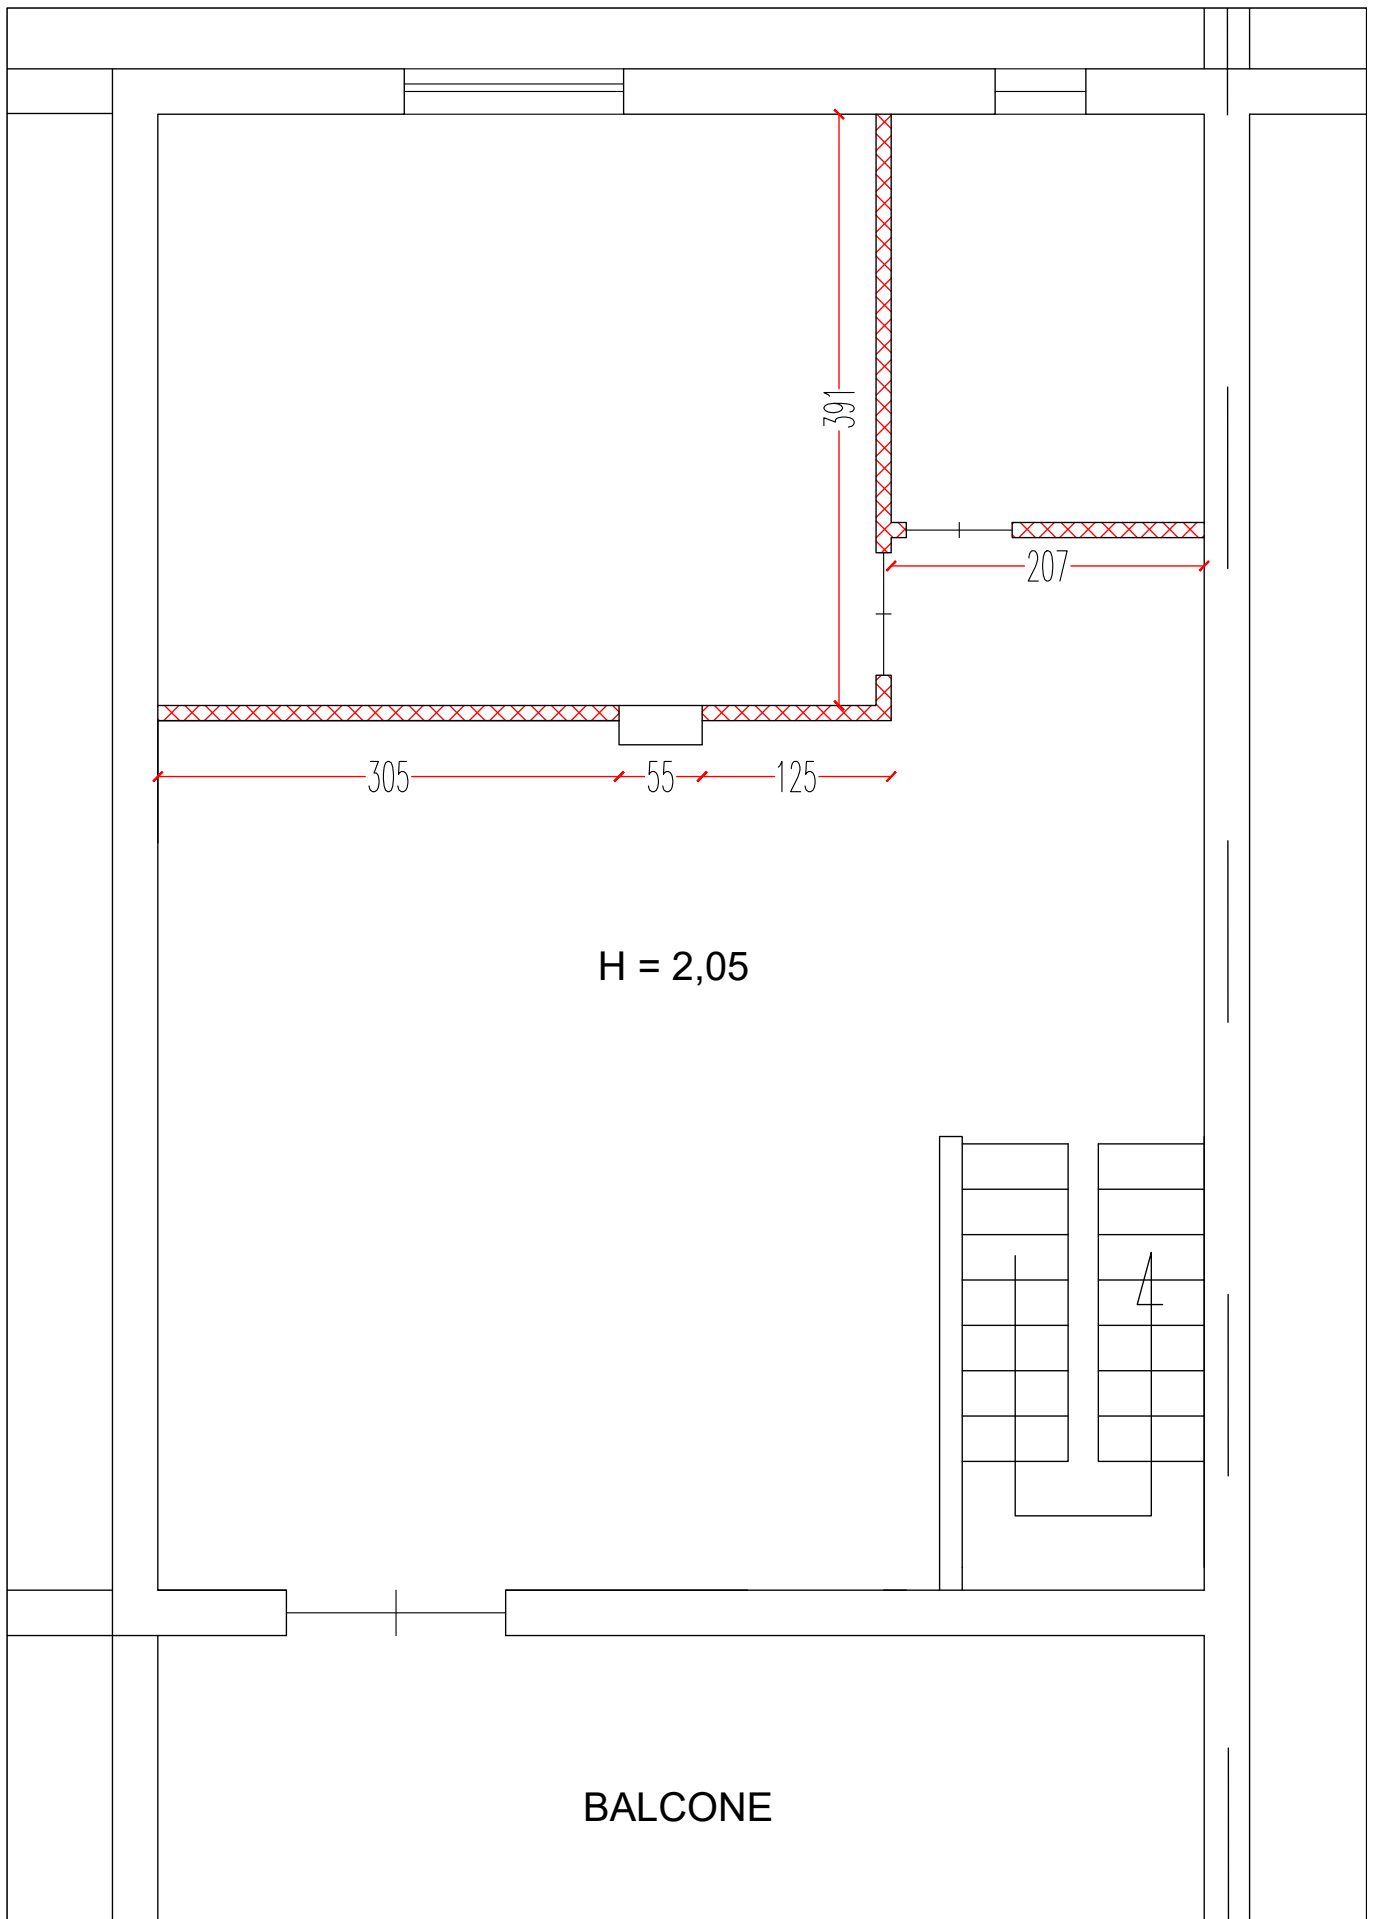


Piano Terra  
Pianta Demolizioni  
Scala 1:50

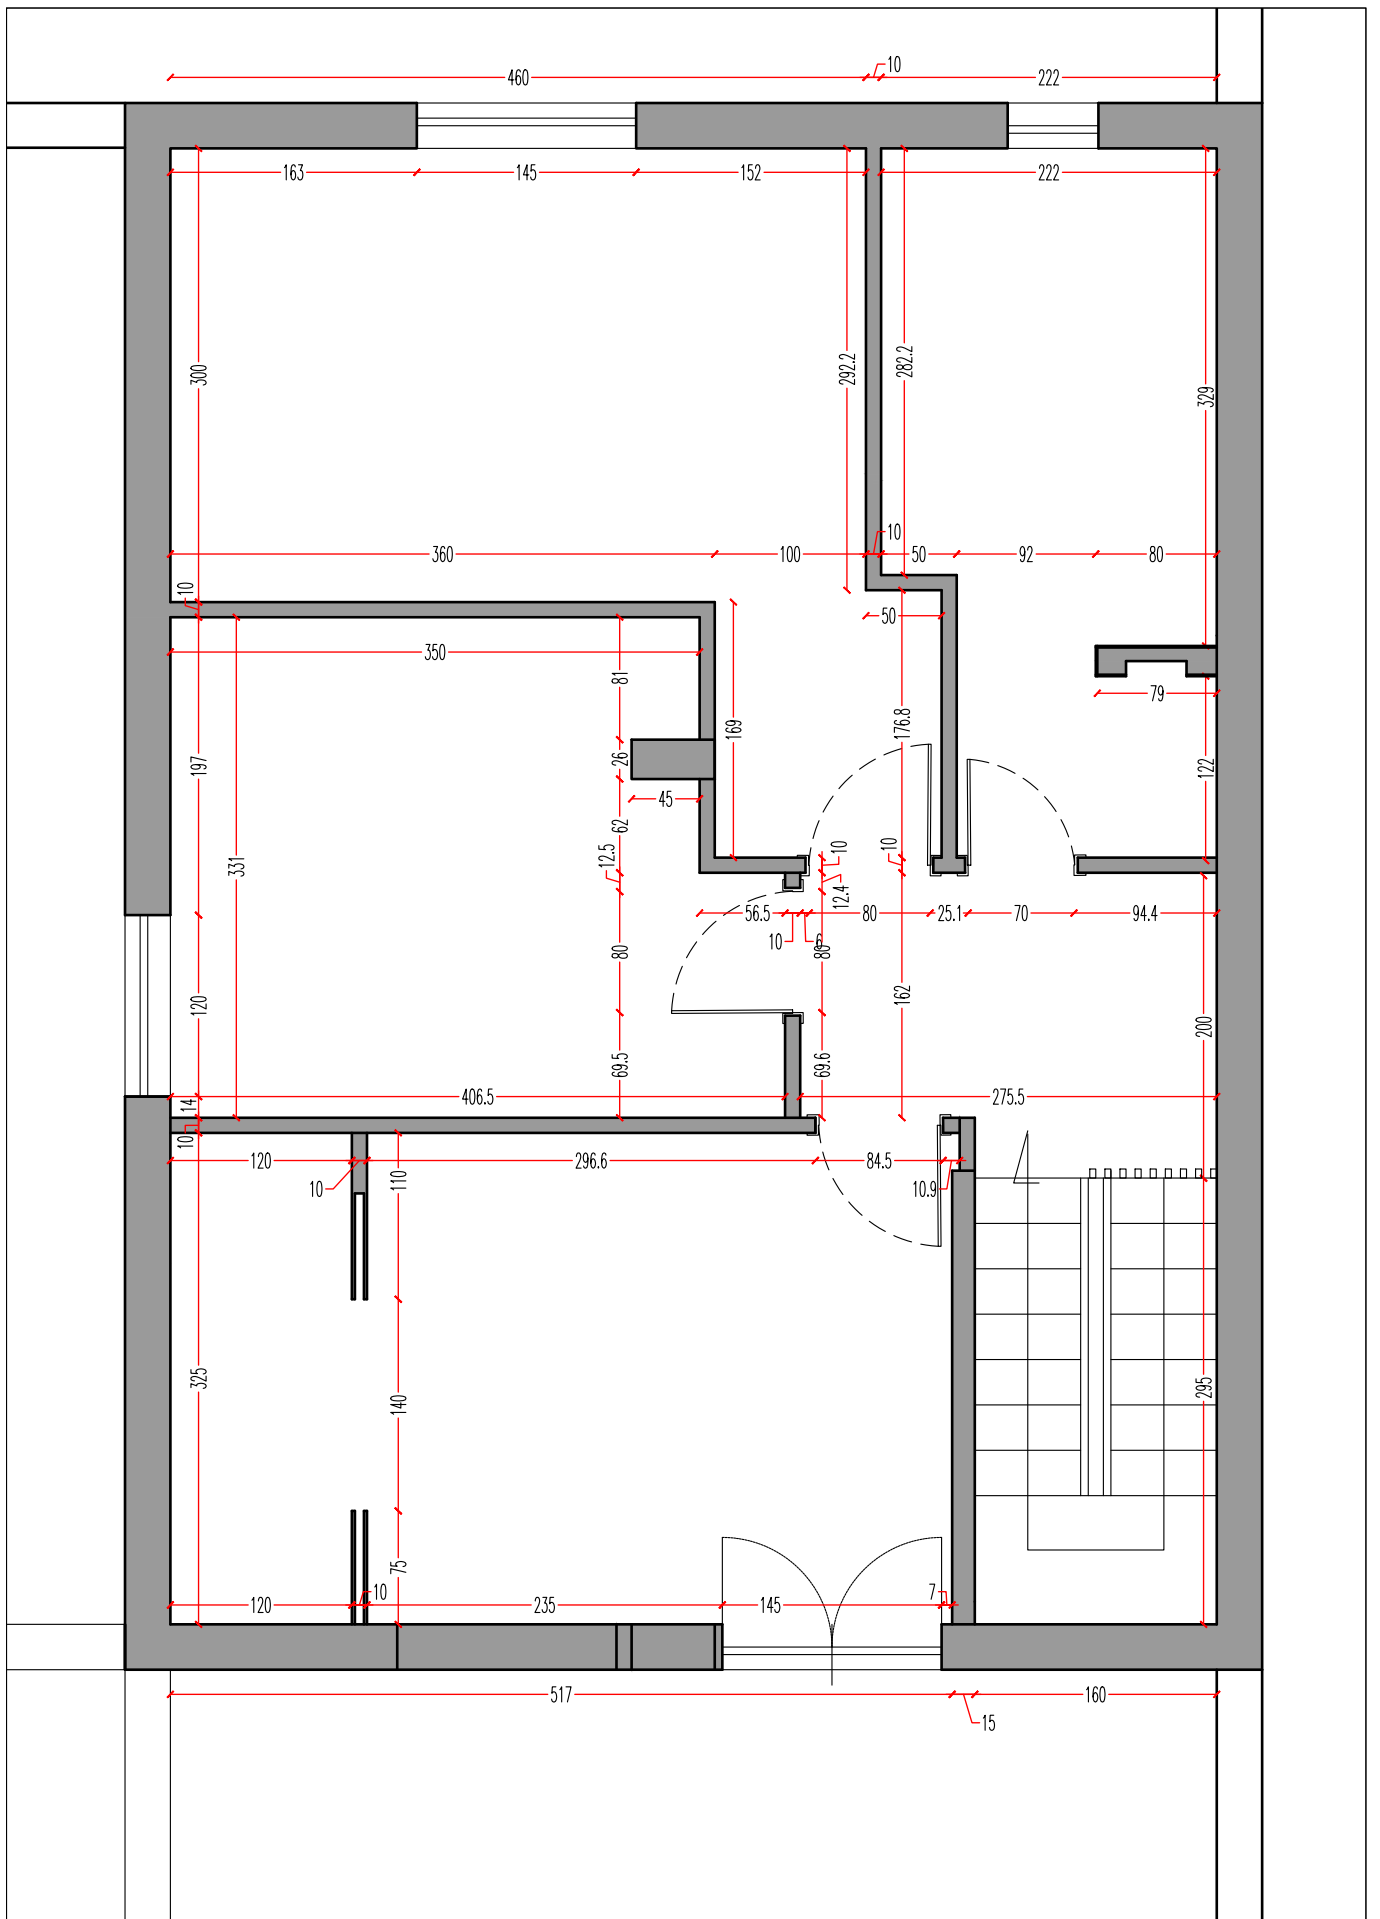


Piano Primo  
 Pianta Spiccato  
 Scala 1:50

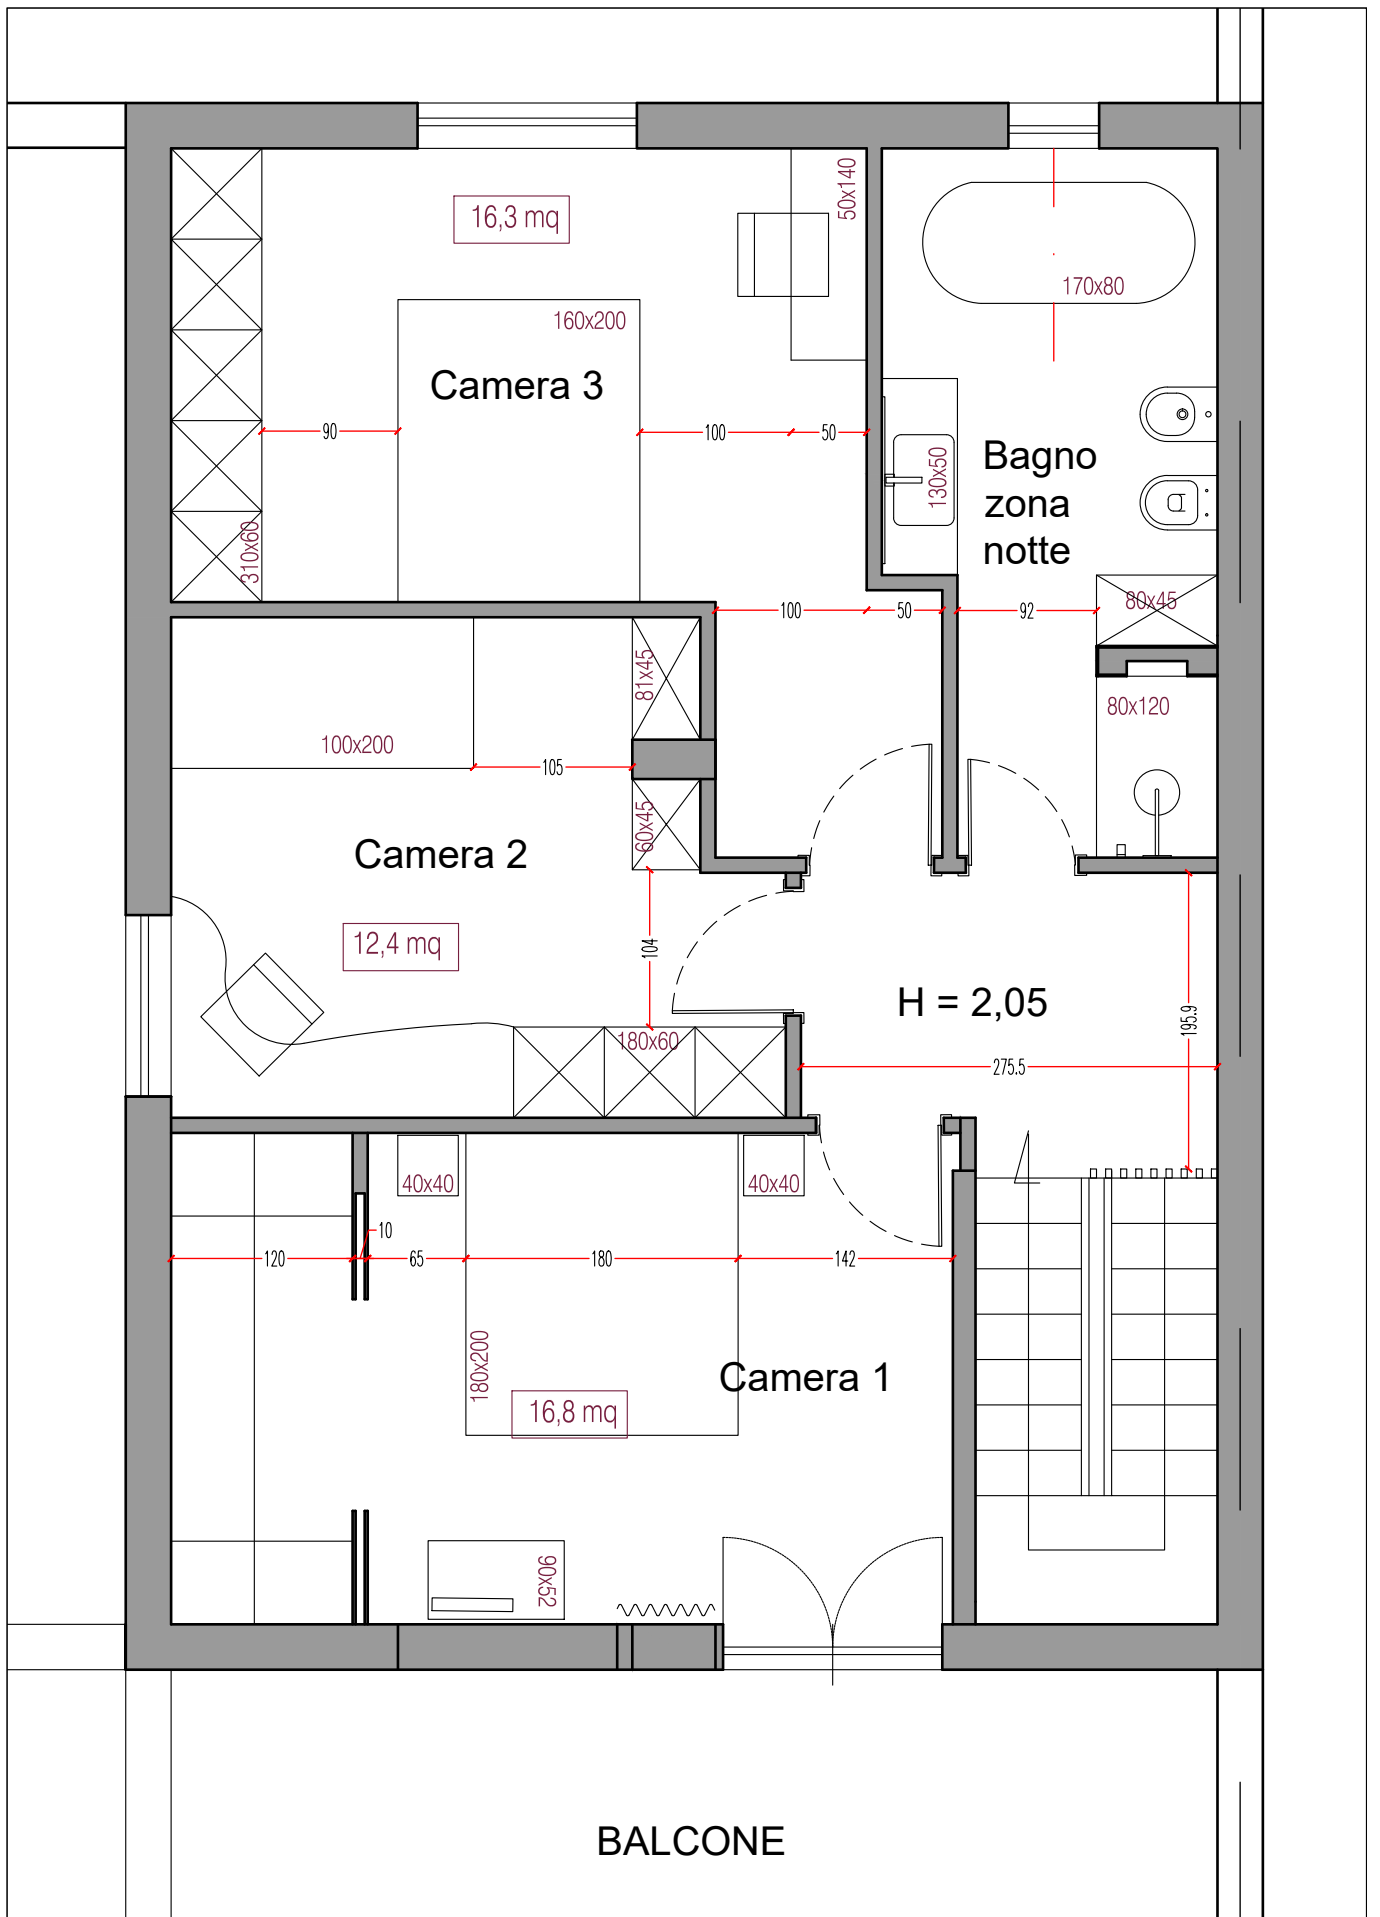

Piano Primo  
 Pianta Arredamento  
 Scala 1:50

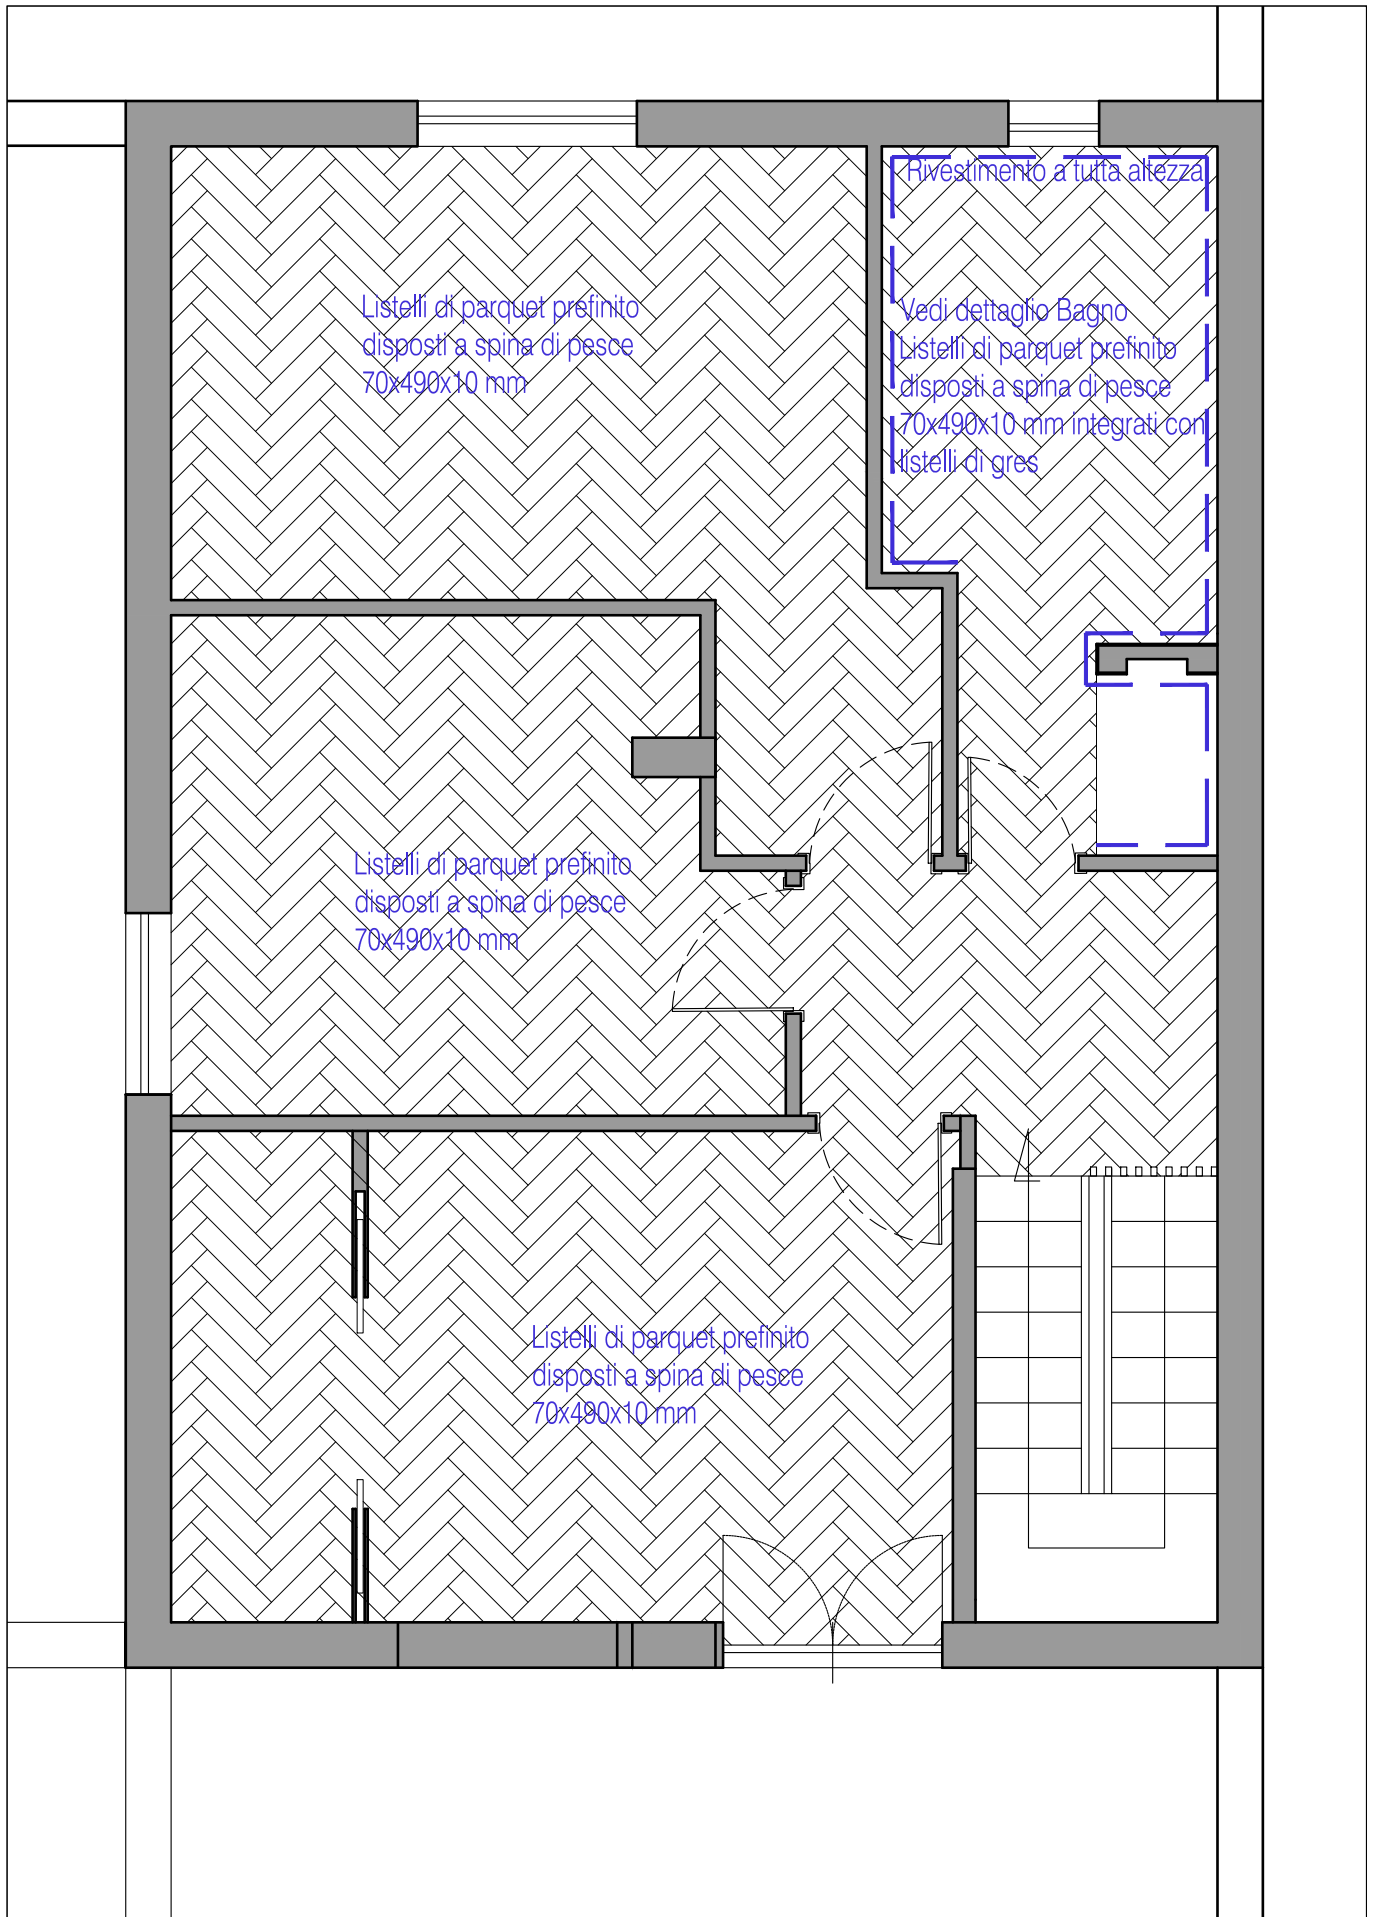

Piano Primo  
Pianta Pavimentazione e rivestimenti  
Scala 1:50

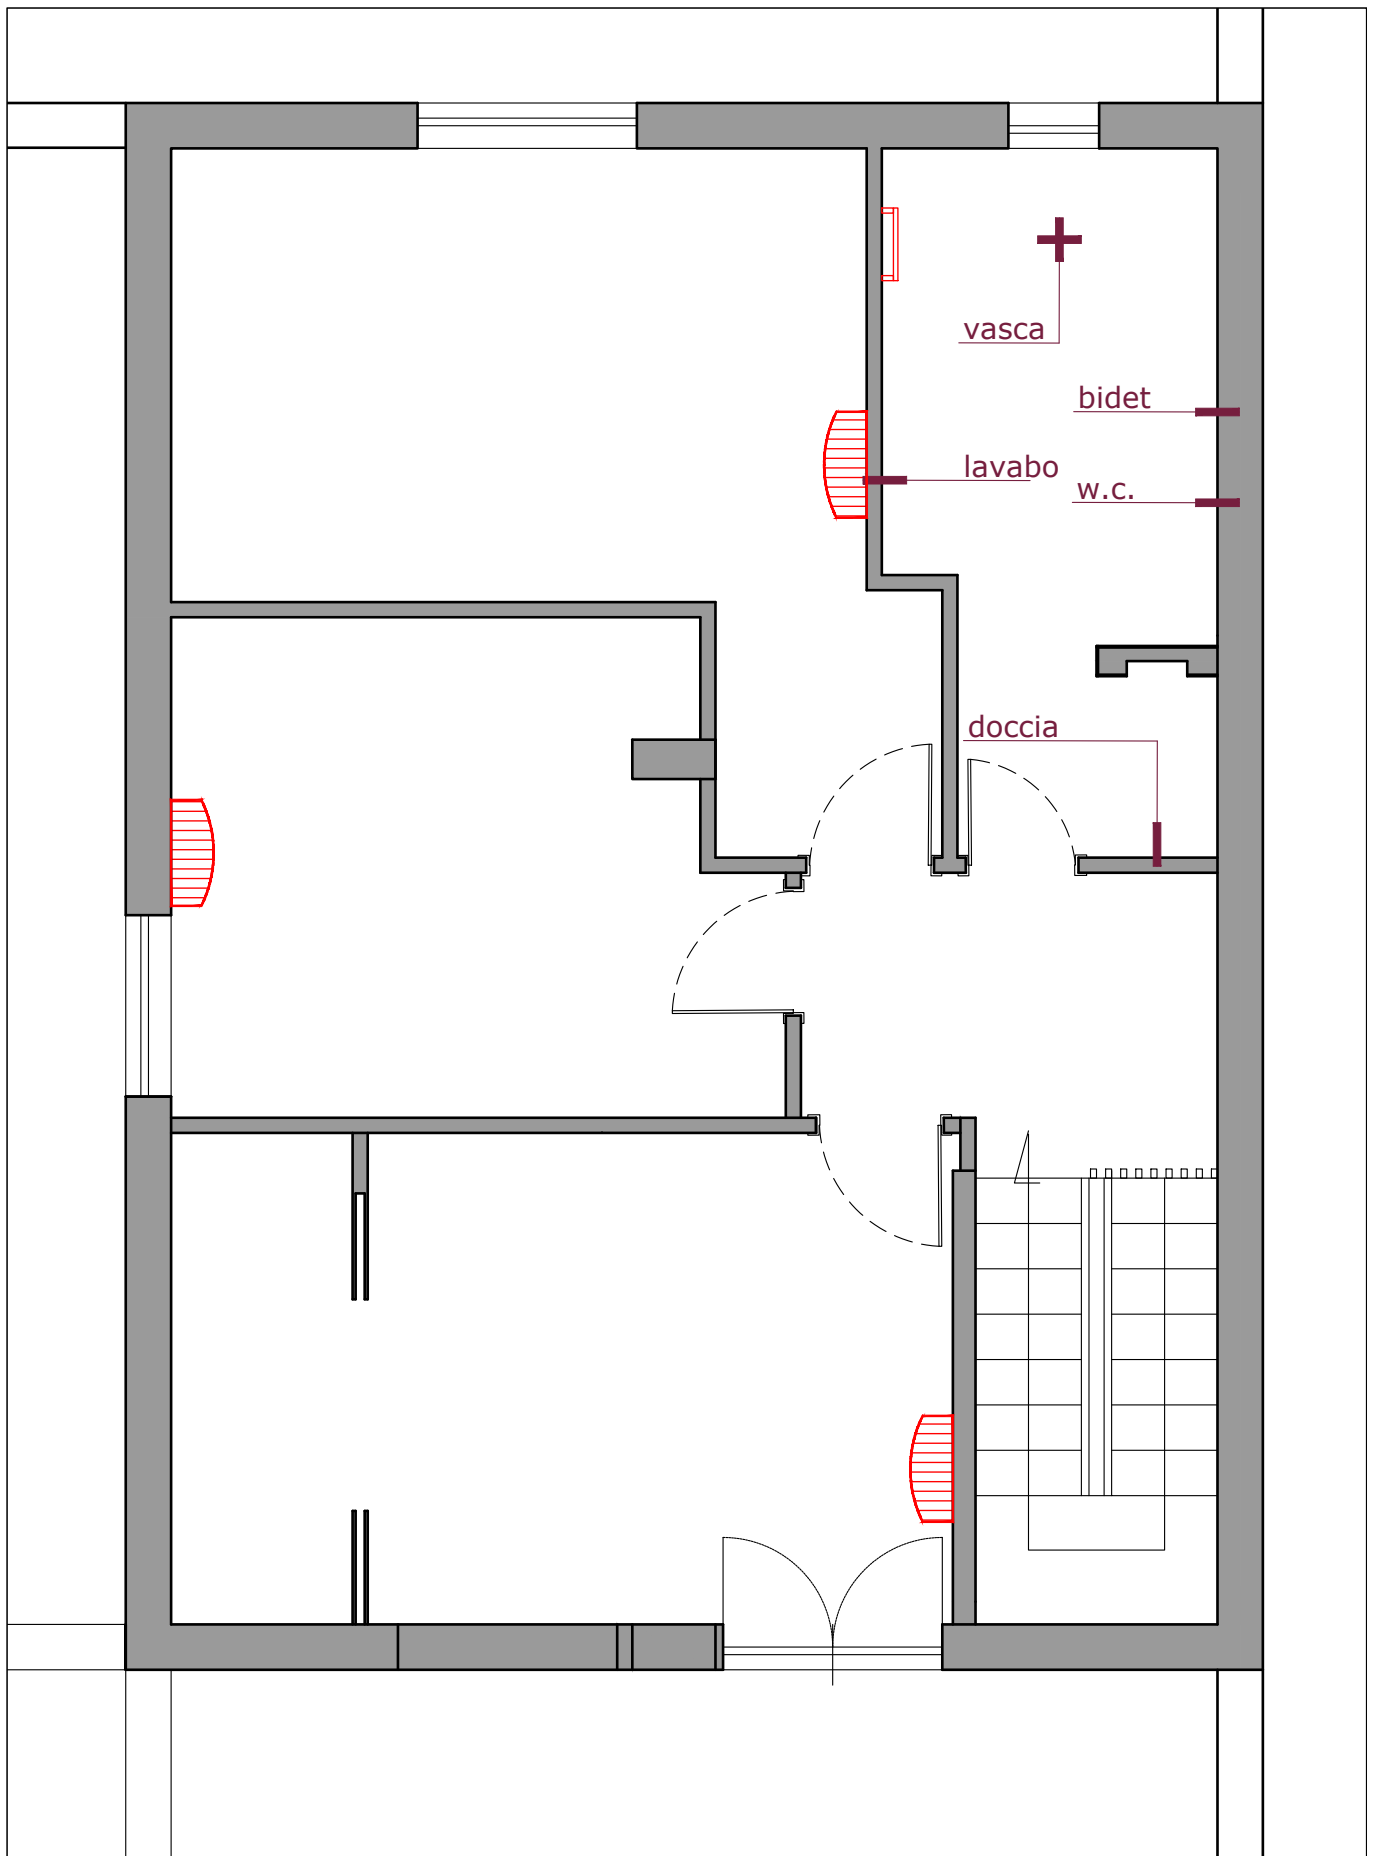

Piano Primo

Impianto di distribuzione idrica e riscaldamento

Scala 1:50



Termoconvettore  
in controsoffittatura




Termoconvettore a parete



Termoarredo elettrico



Caldaia

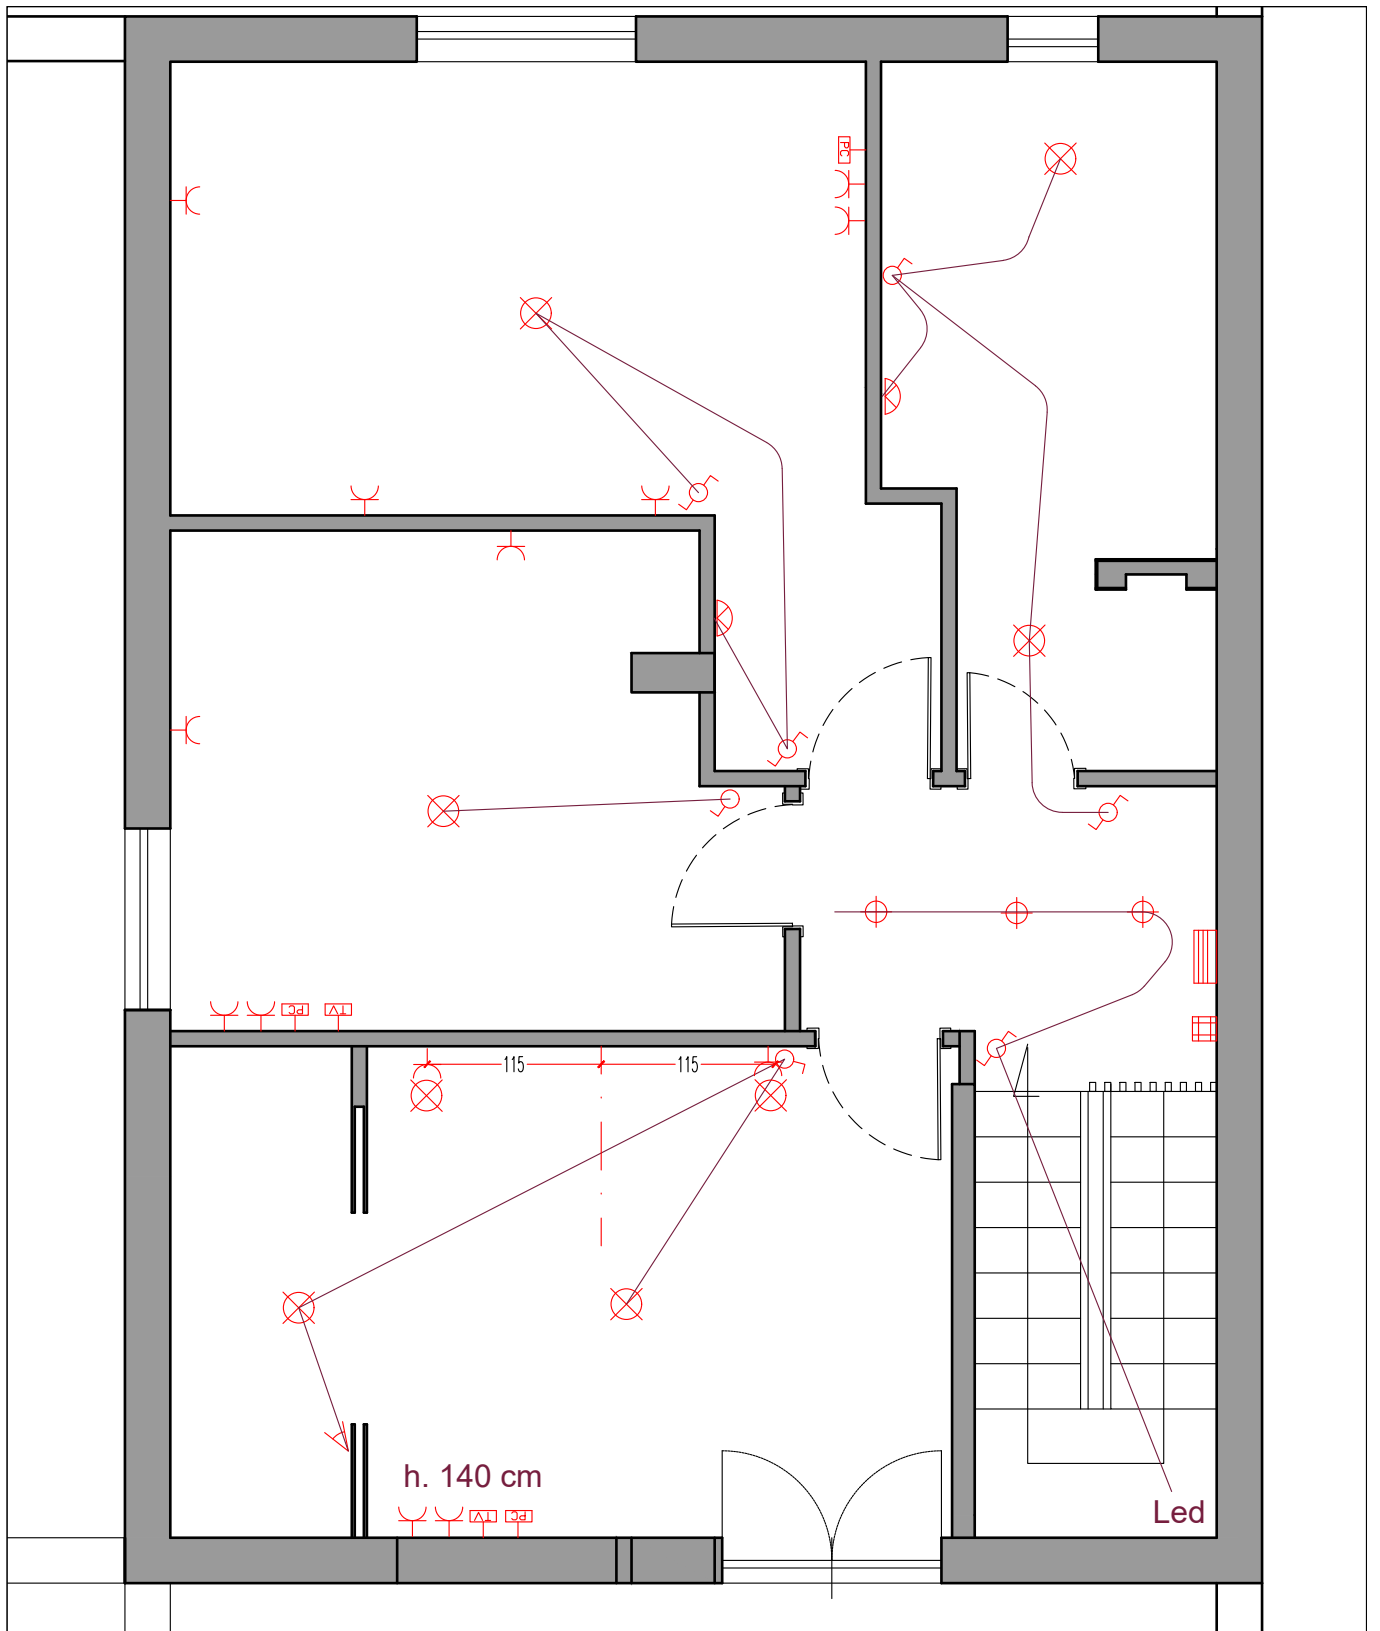

Piano Primo  
 Distribuzione elettrica  
 Scala 1:50


LEGENDA

	Presa h. 35cm		Corpo illuminante da parete
	Presa comandata h. 35cm		Faretto ad incasso
	Presa elettrodomestici		Corpo illuminante da soffitto
	Interruttore h. 90 cm		Interruttore volumetrico
	Deviatore e commutatore h. 90cm		Aspirazione forzata
	PC = 2 Prese+1 punto rete h.35cm		Quadro generale
	Telefono / Ethernet		Quadro comando
	Antenna Tv / Satellite		Lampada di emergenza
	Corpo illuminante led da incasso		Citofono



Interruttori h= 90cm - prese h= 35cm  
 Inserire una presa in corrispondenza di ogni interruttore/deviatore  
 Realizzare due linee distinte per prese e apparecchi illuminanti

Piano Primo: Bagno - Planta

Nunzia ed Ivano  
Via Carmine Napolitani  
Castel San Giorgio (SA)


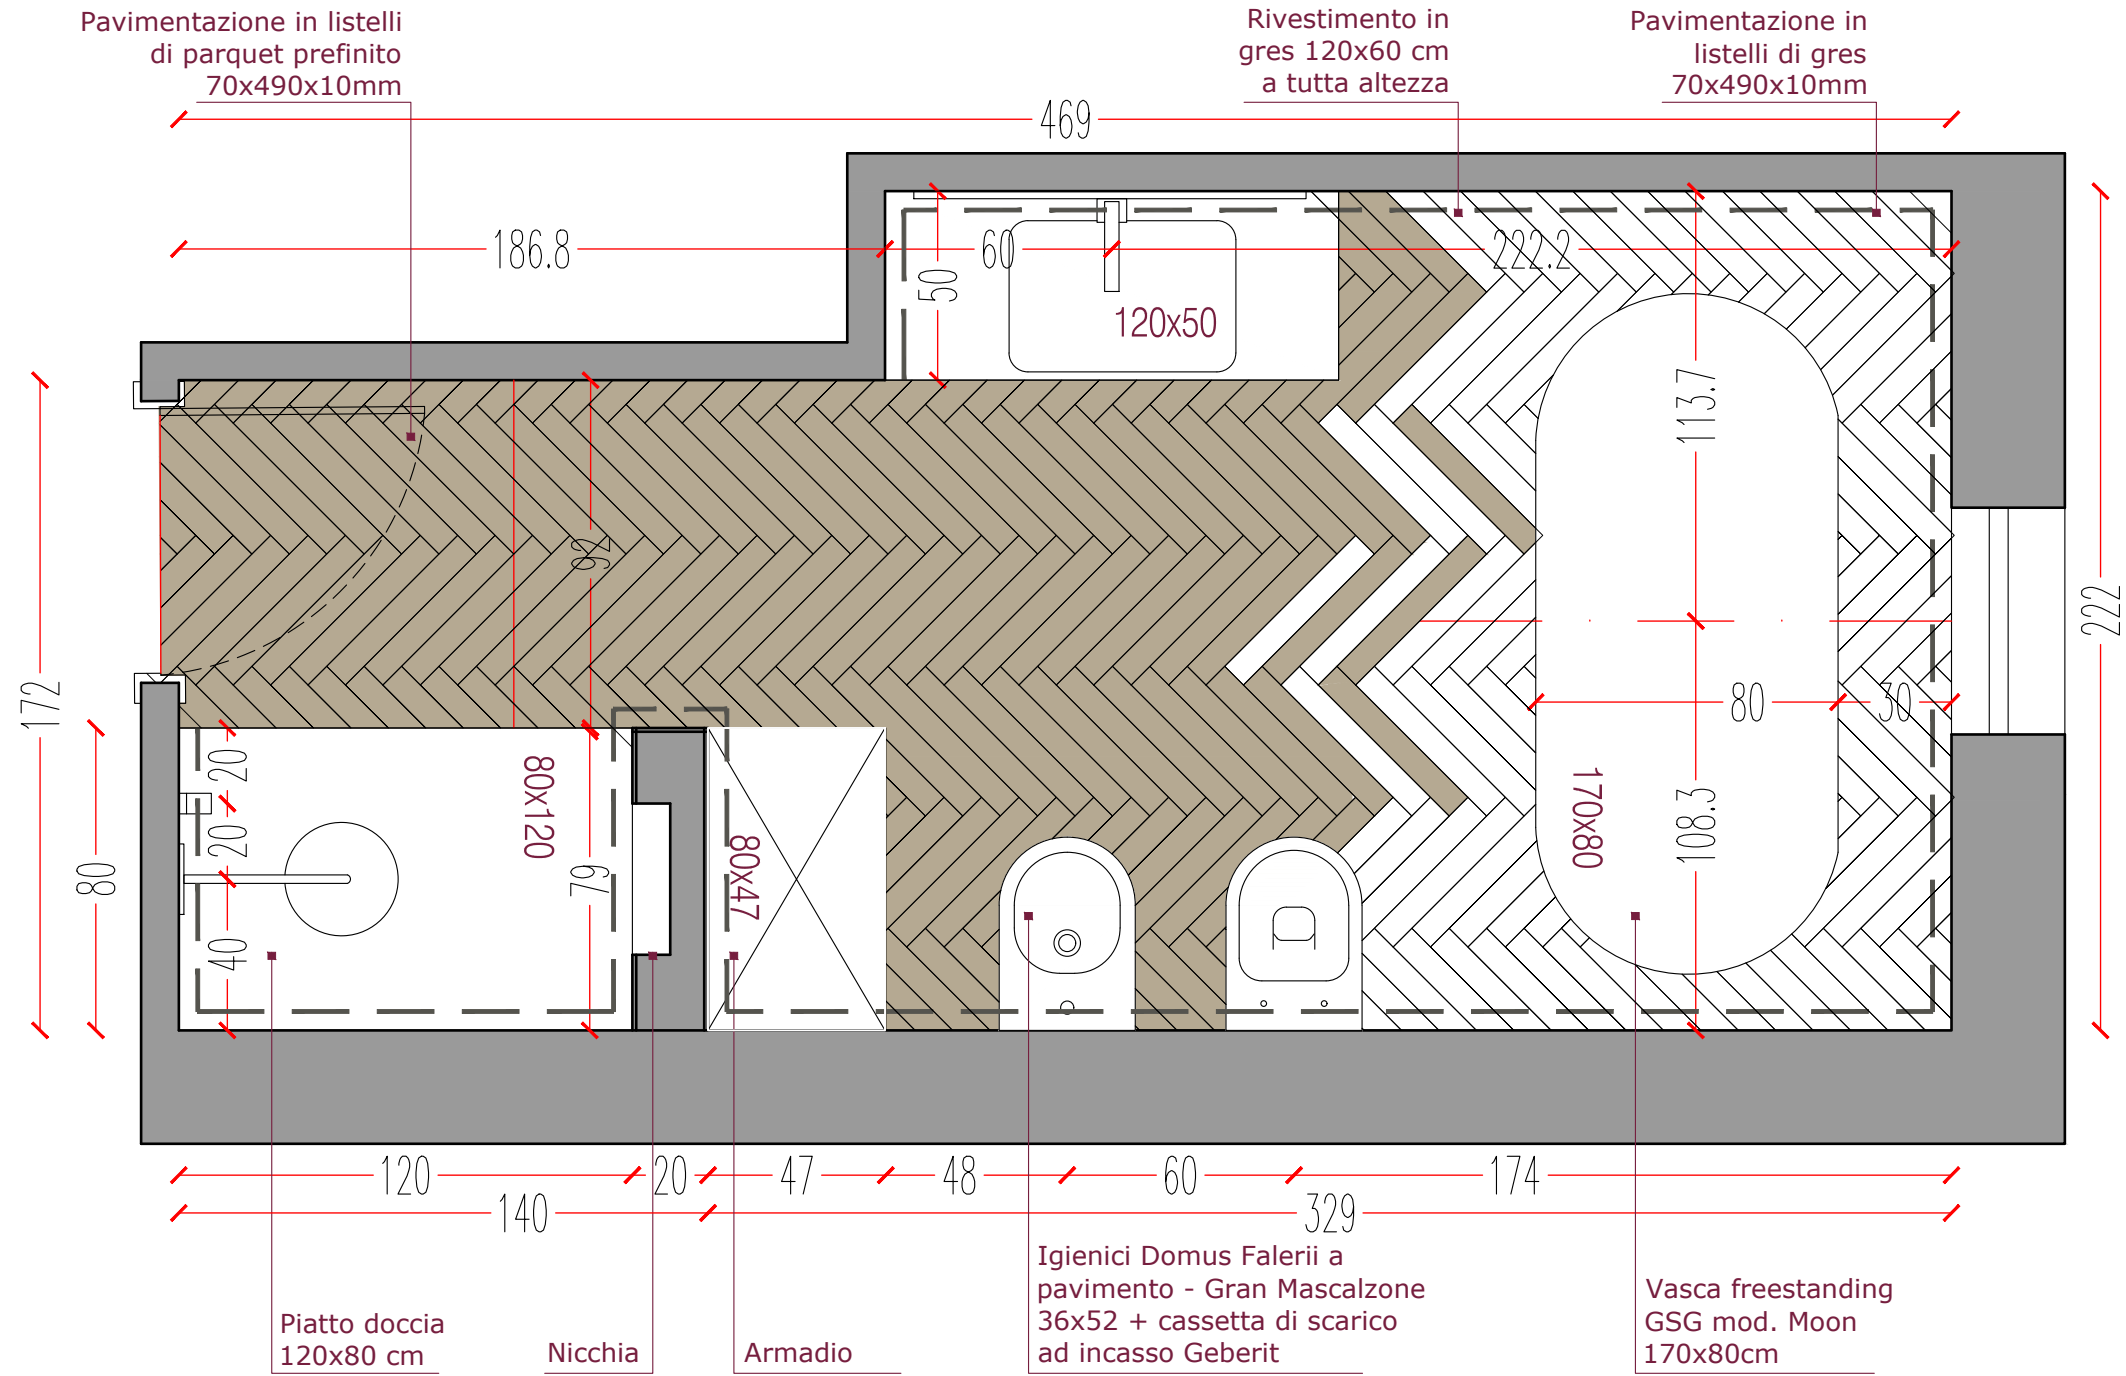




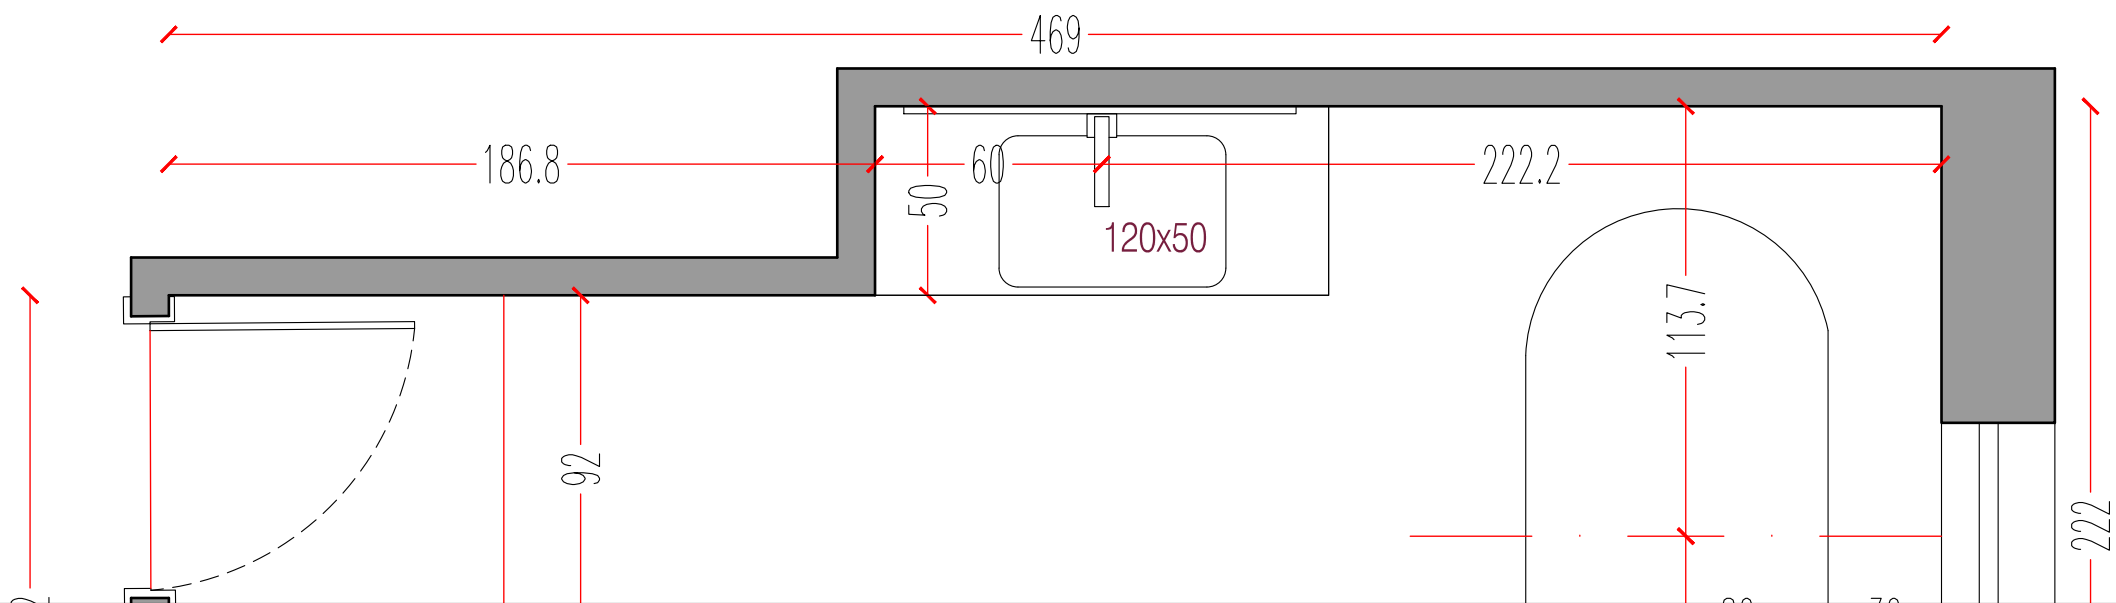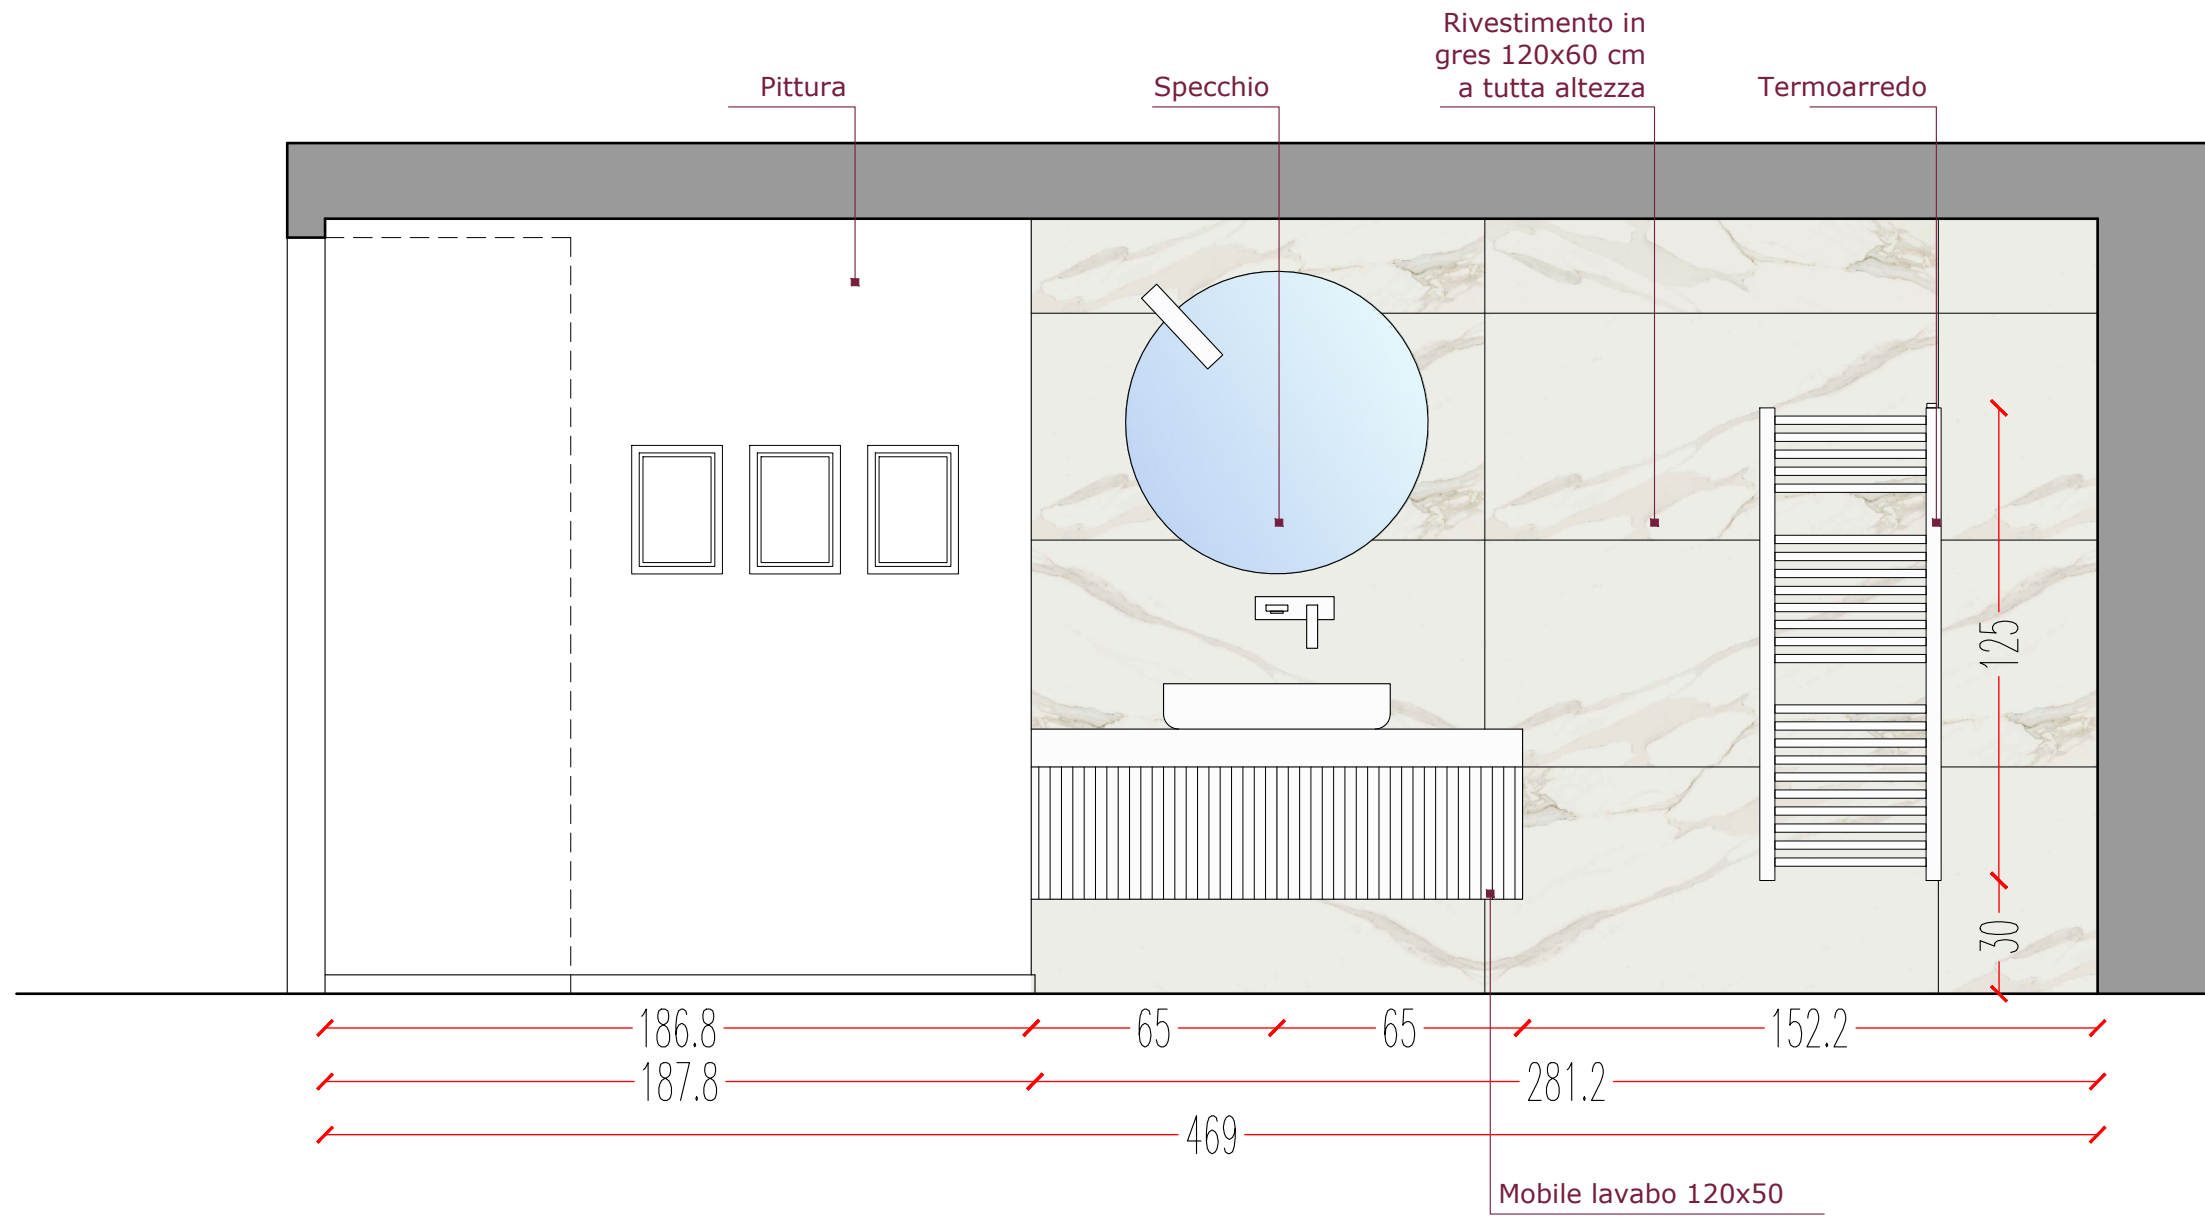

Piano Primo: Bagno - Prospetto

Nunzia ed Ivano  
Via Carmine Napolitani  
Castel San Giorgio (SA)

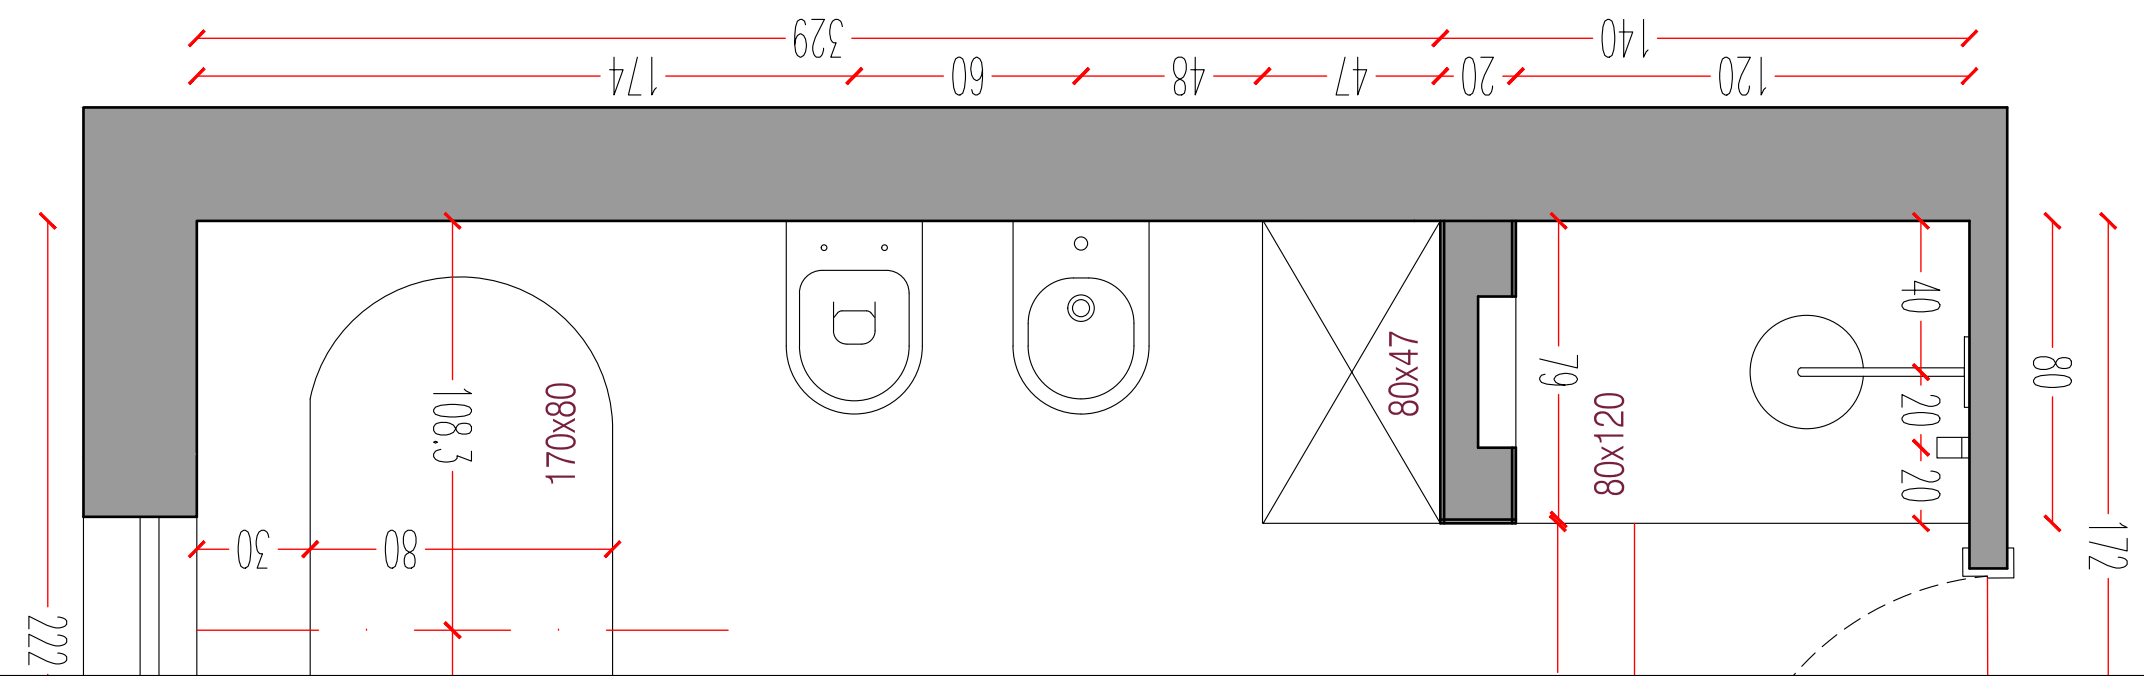
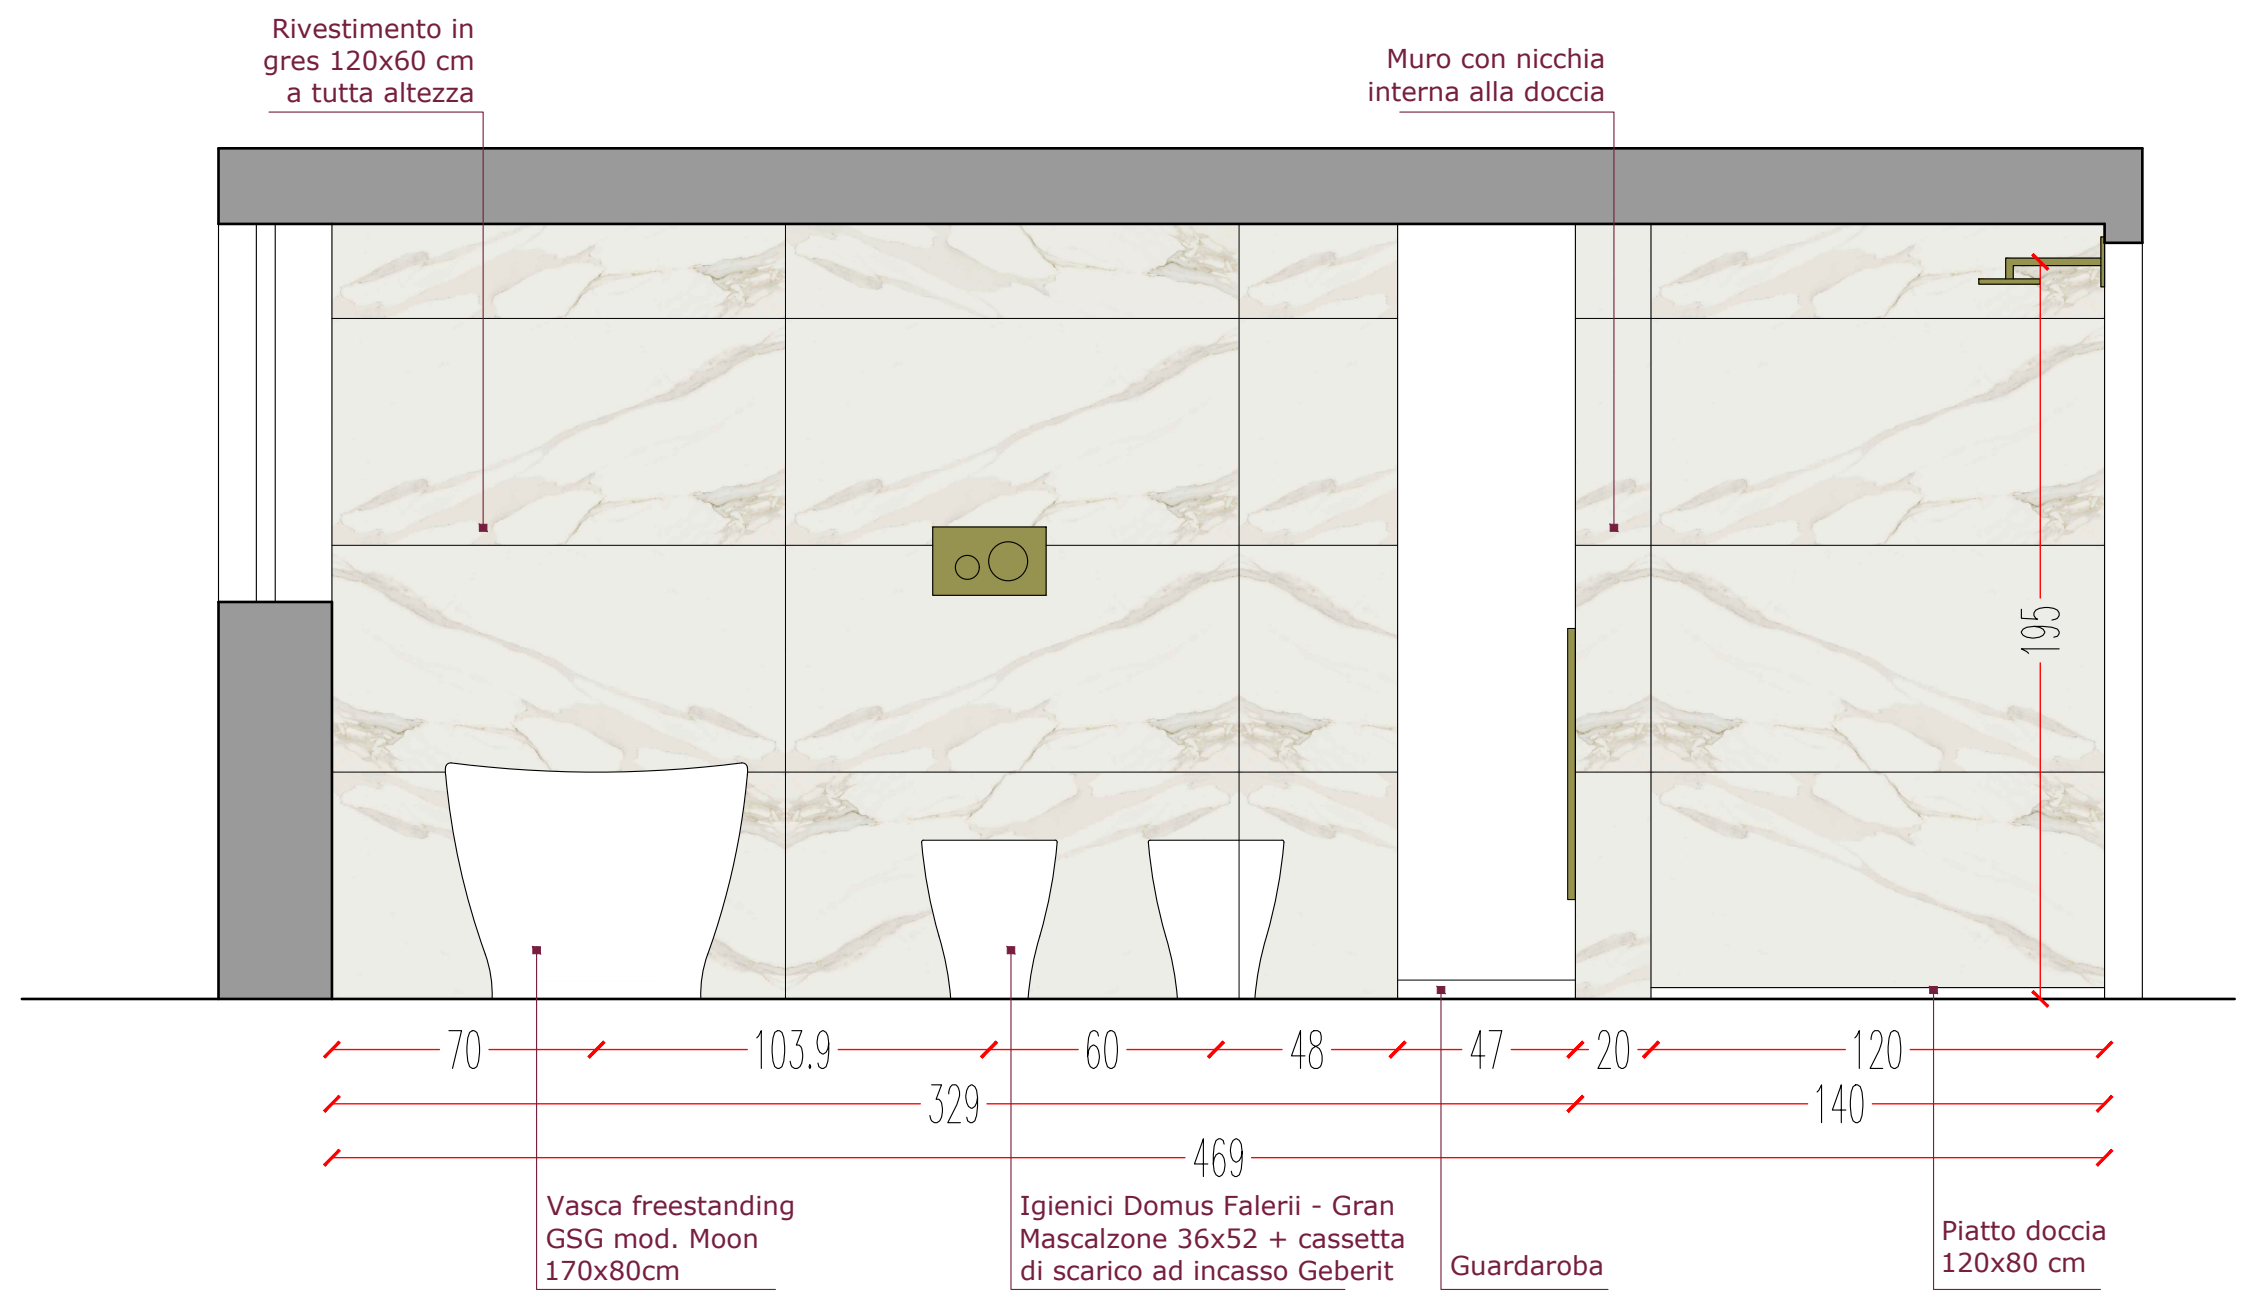


Piano Primo: Bagno - Prospetti doccia

Date : 05/03/2021

Scala : 1:20

Nunzia ed Ivano  
Via Carmine Napolitani  
Castel San Giorgio (SA)

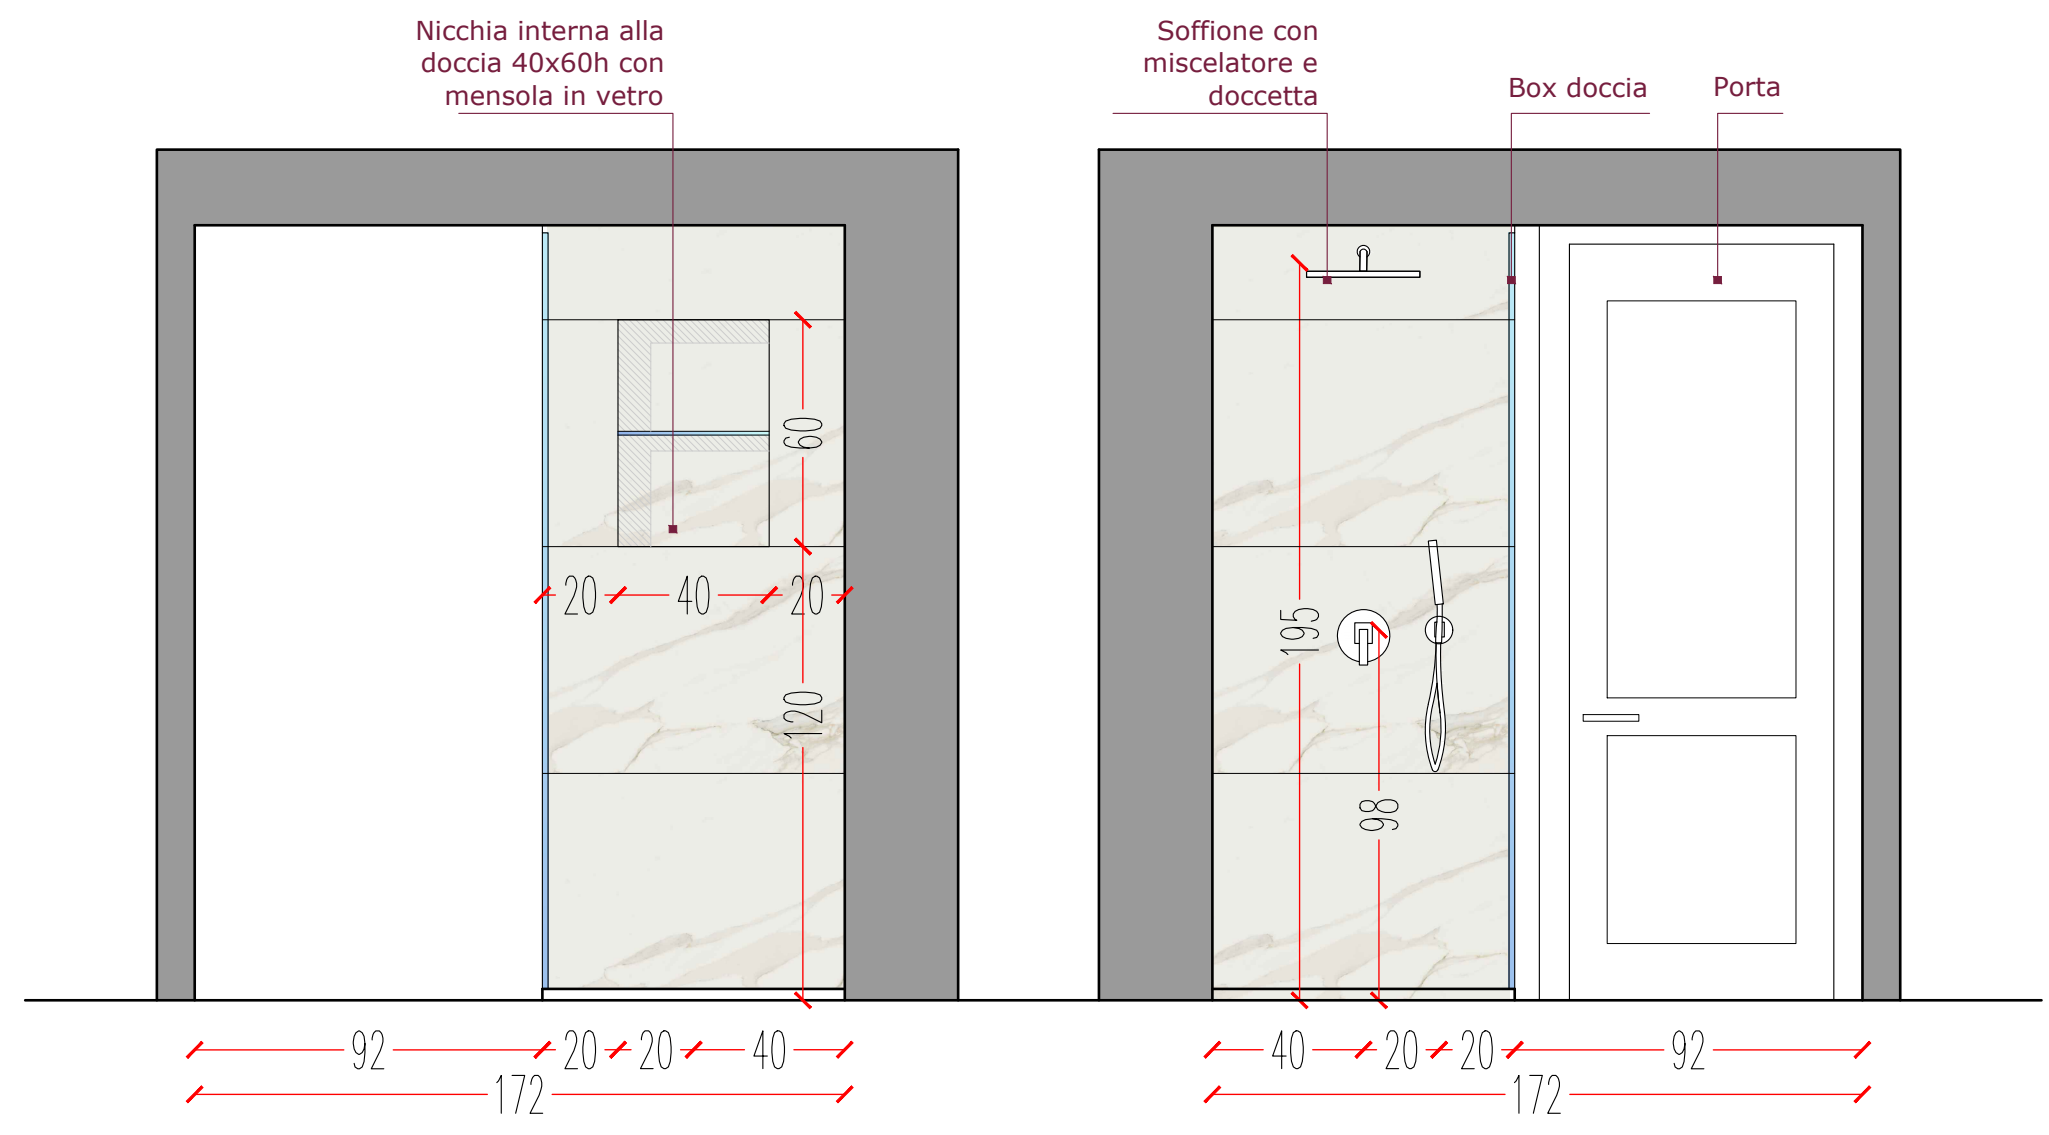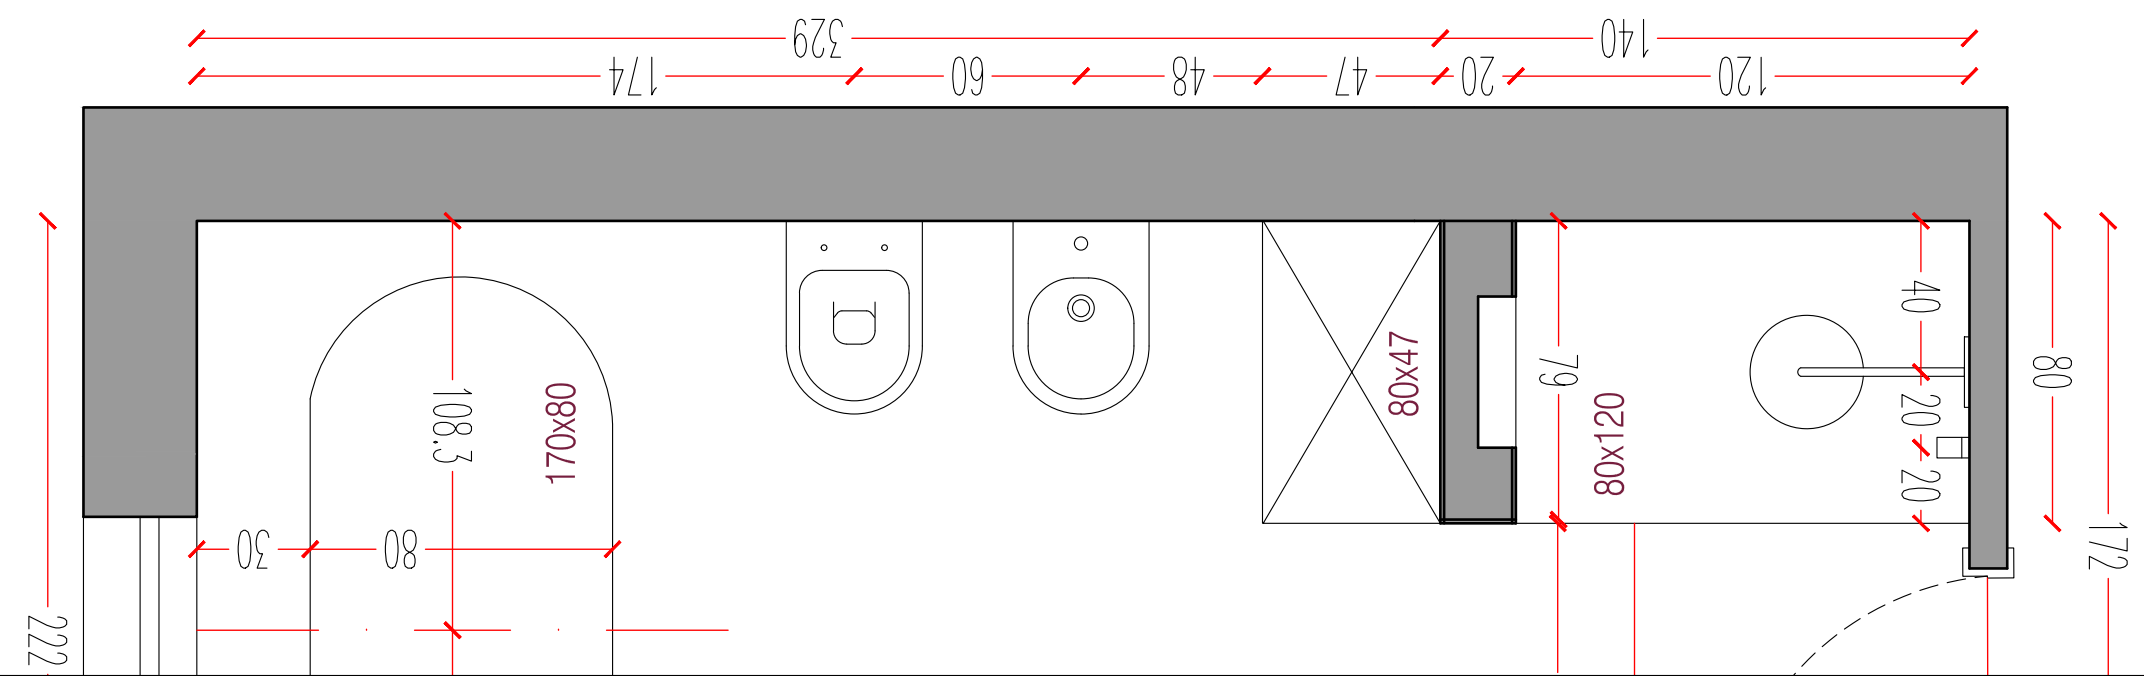

Nunzia ed Ivano  
Via Carmine Napolitani  
Castel San Giorgio (SA)



Piano Primo: Bagno - Prospetto


Scala : 1:20

Date : 05/03/2021

CARLA  
GATTO  
ARCHITETTO

Corso Garibaldi 241  
84122 Salerno

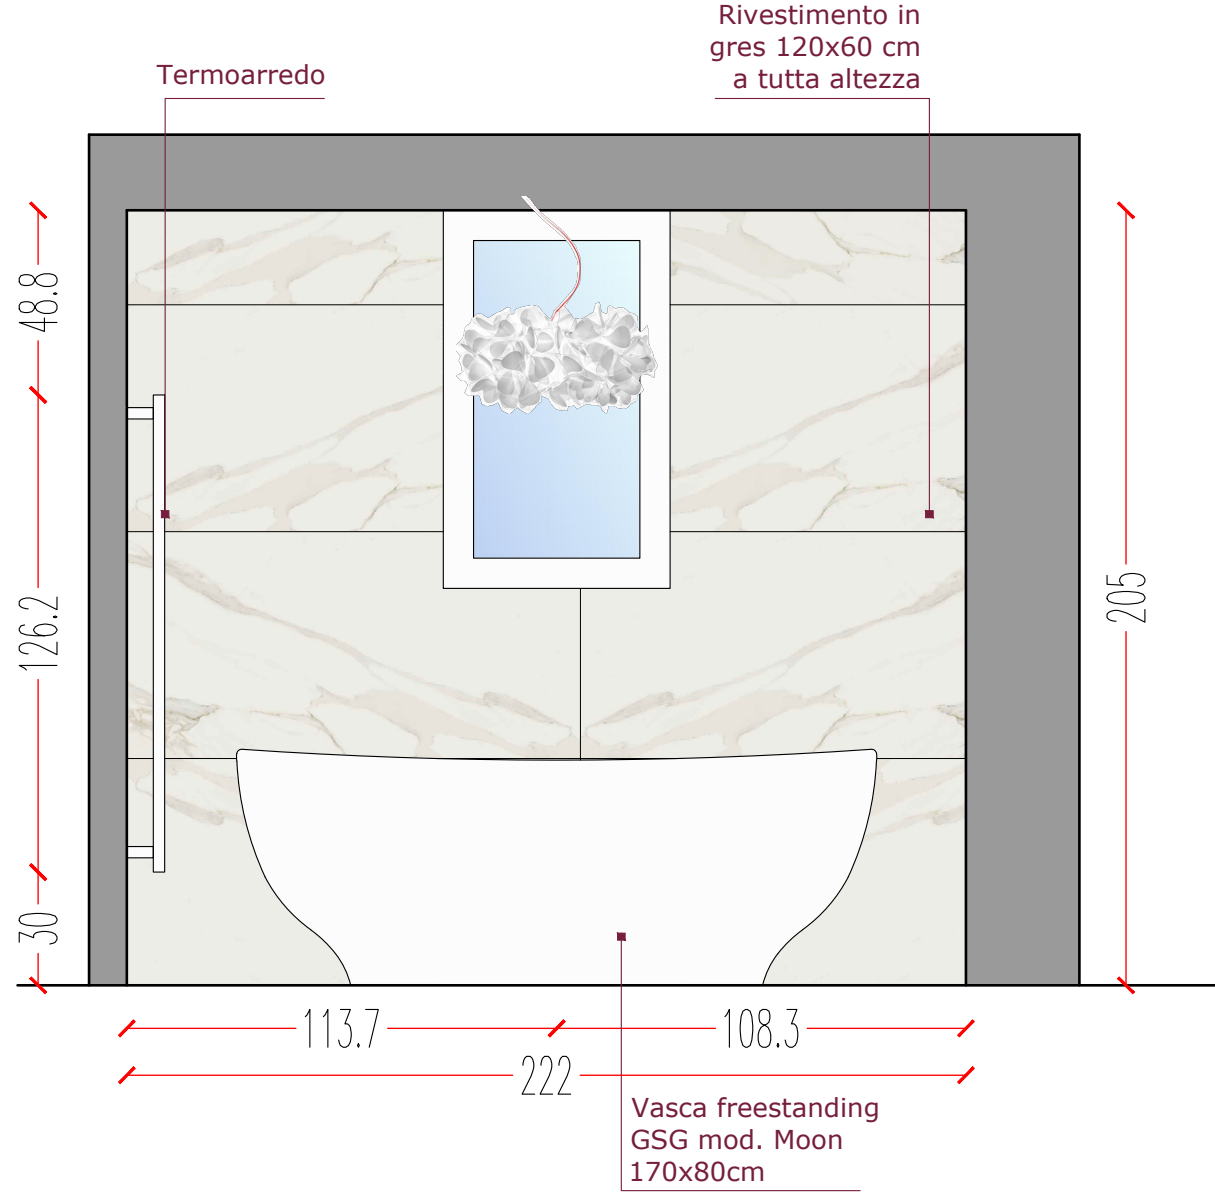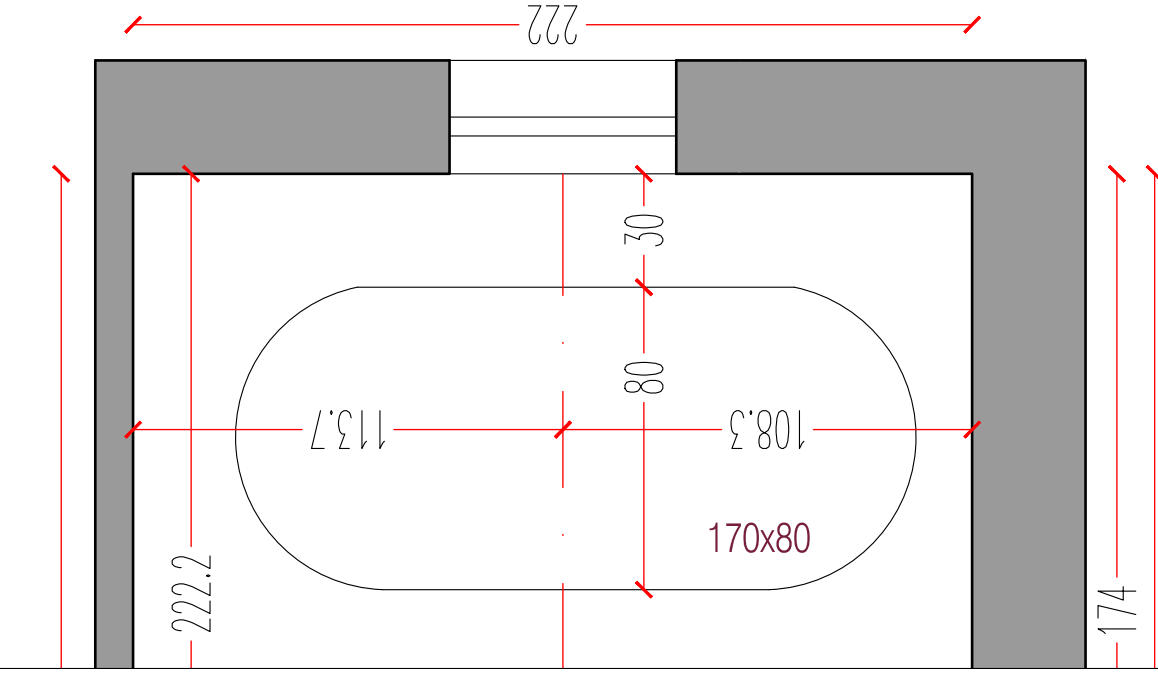

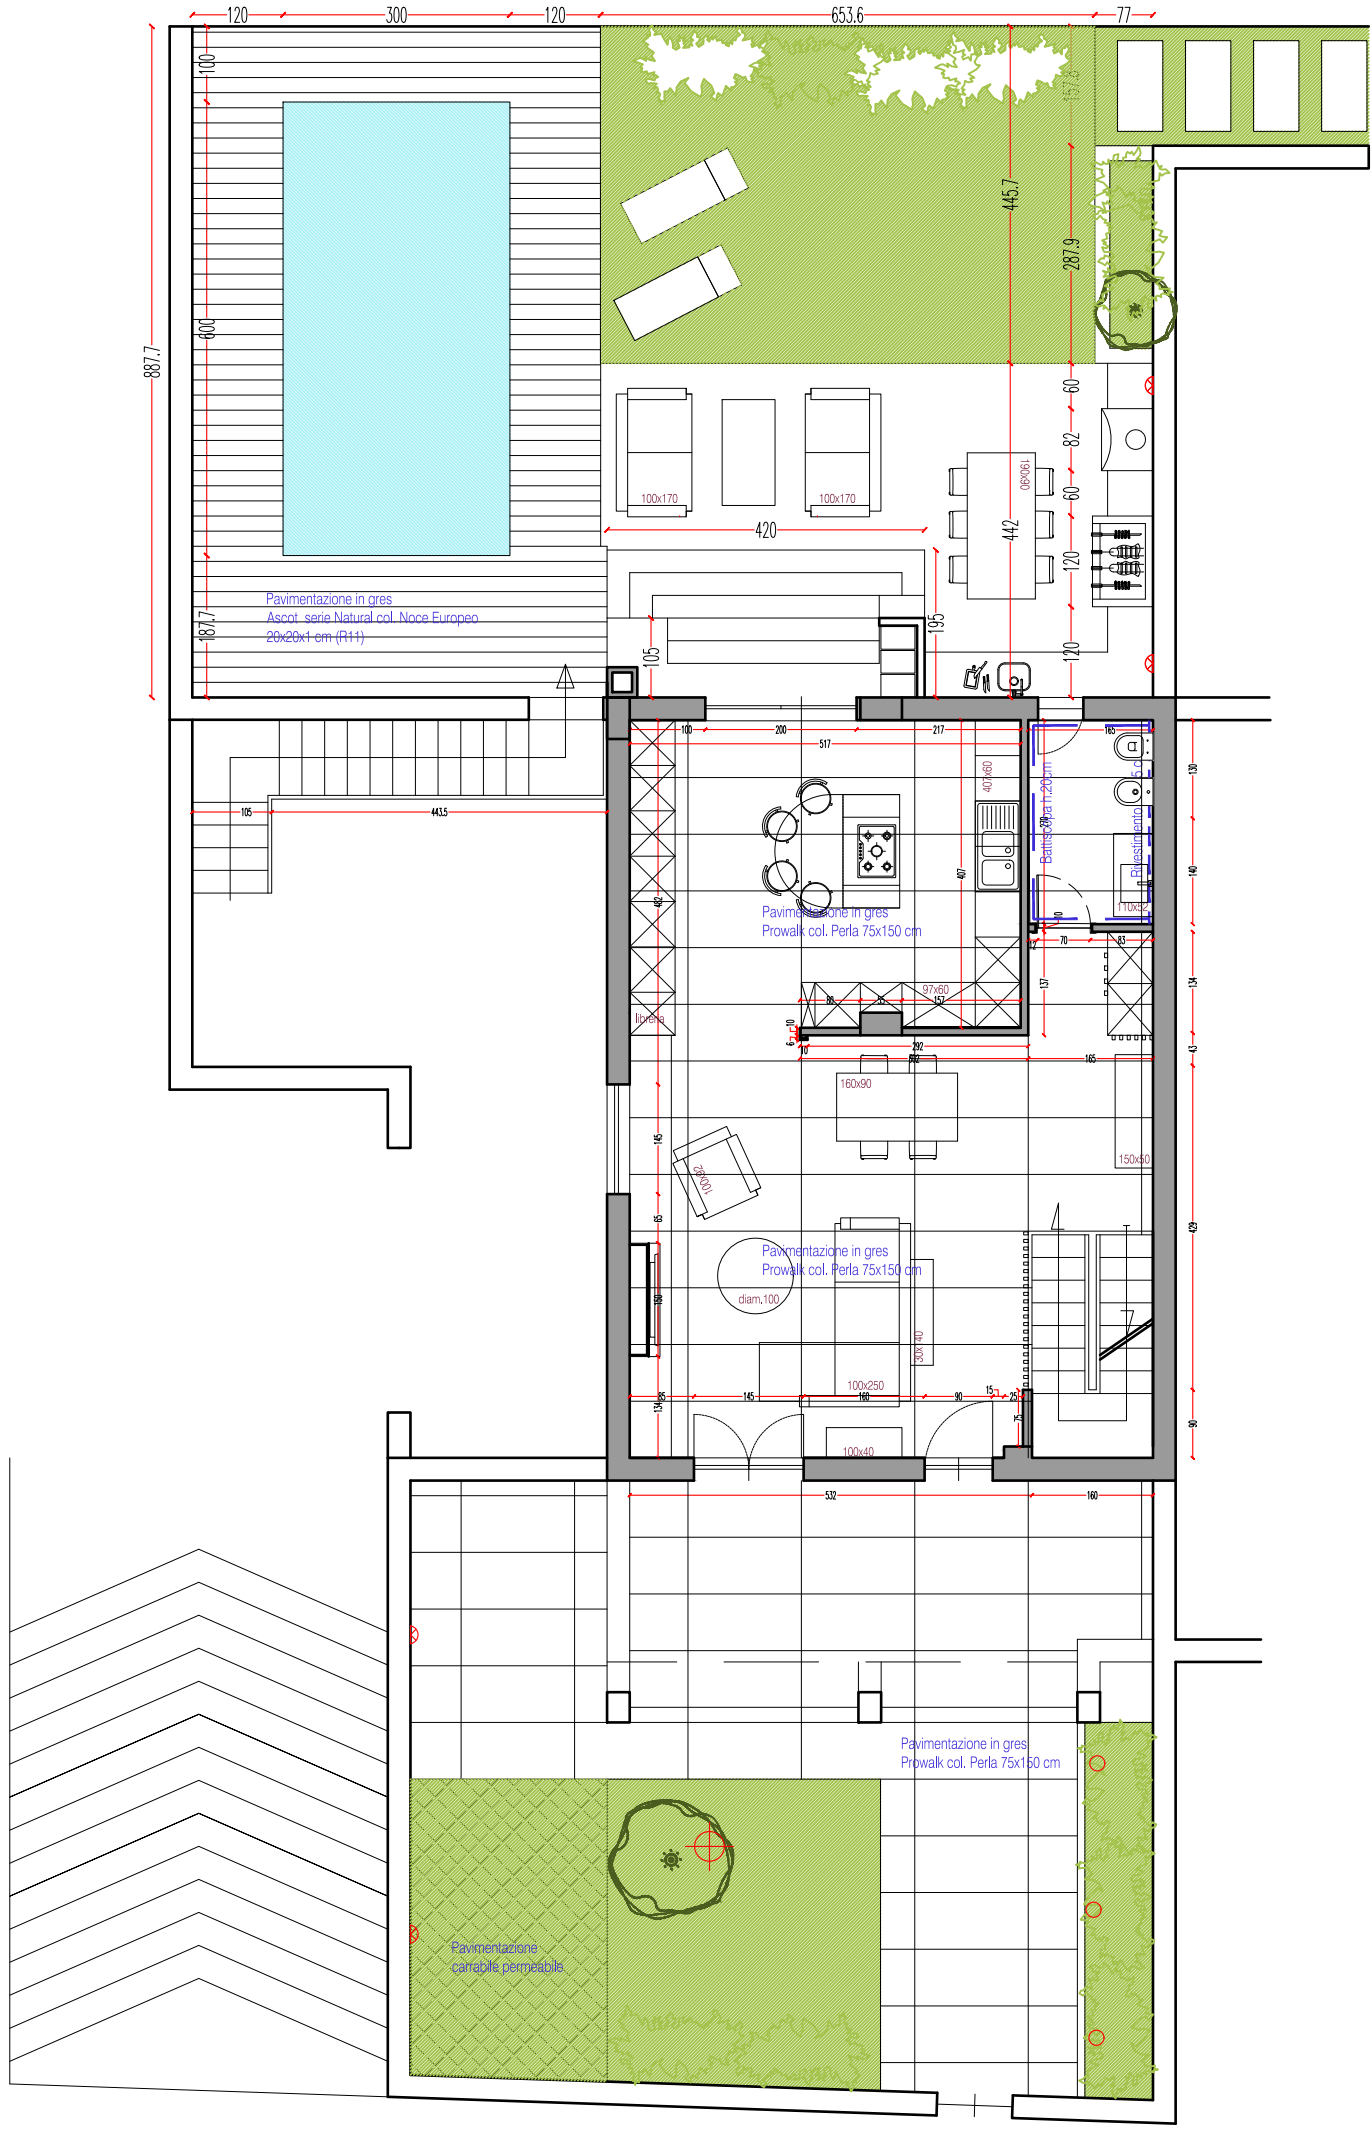


Nunzia ed Ivano  
Via Carmine Napolitani  
Castel San Giorgio (SA)

Planimetria giardino

Scala : 1:100

Date : 23/03/2021

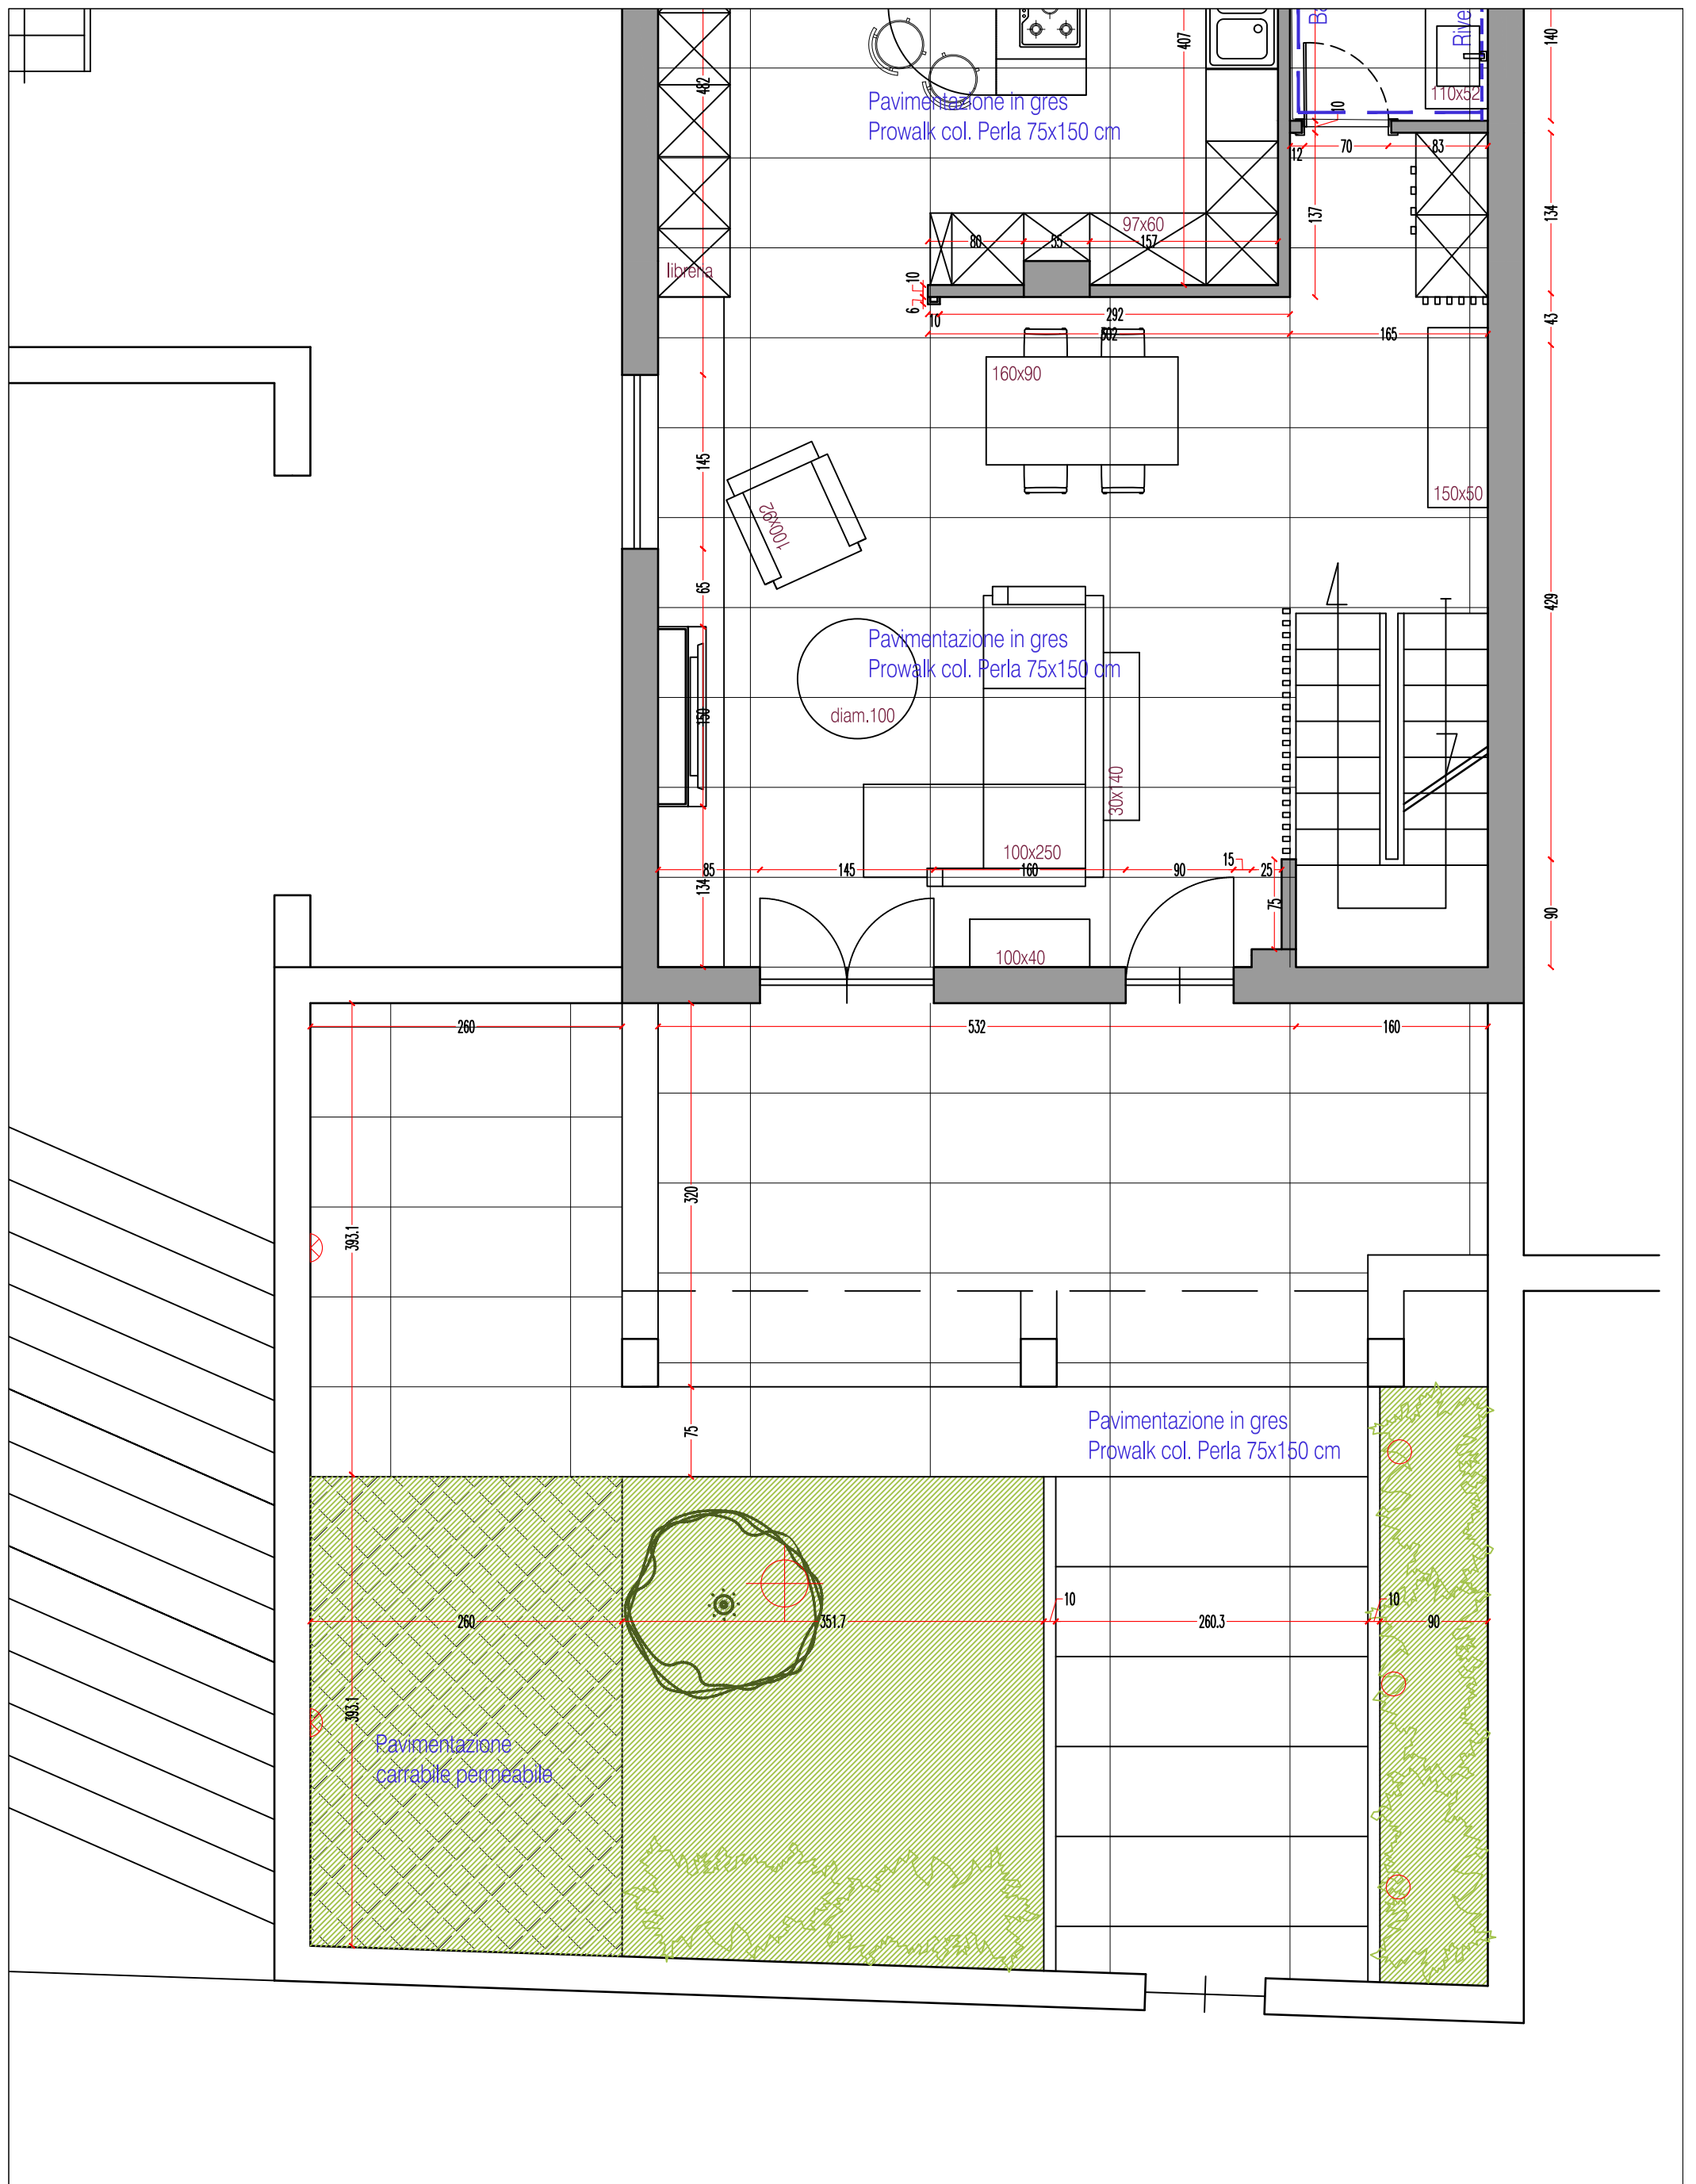

Nunzia ed Ivano  
Via Carmine Napolitani  
Castel San Giorgio (SA)


Planimetria giardino

Scala : 1:50

Date : 29/03/2021

CARLA  
GATTO  
ARCHITETTO

Corso Garibaldi 241  
84122 Salerno

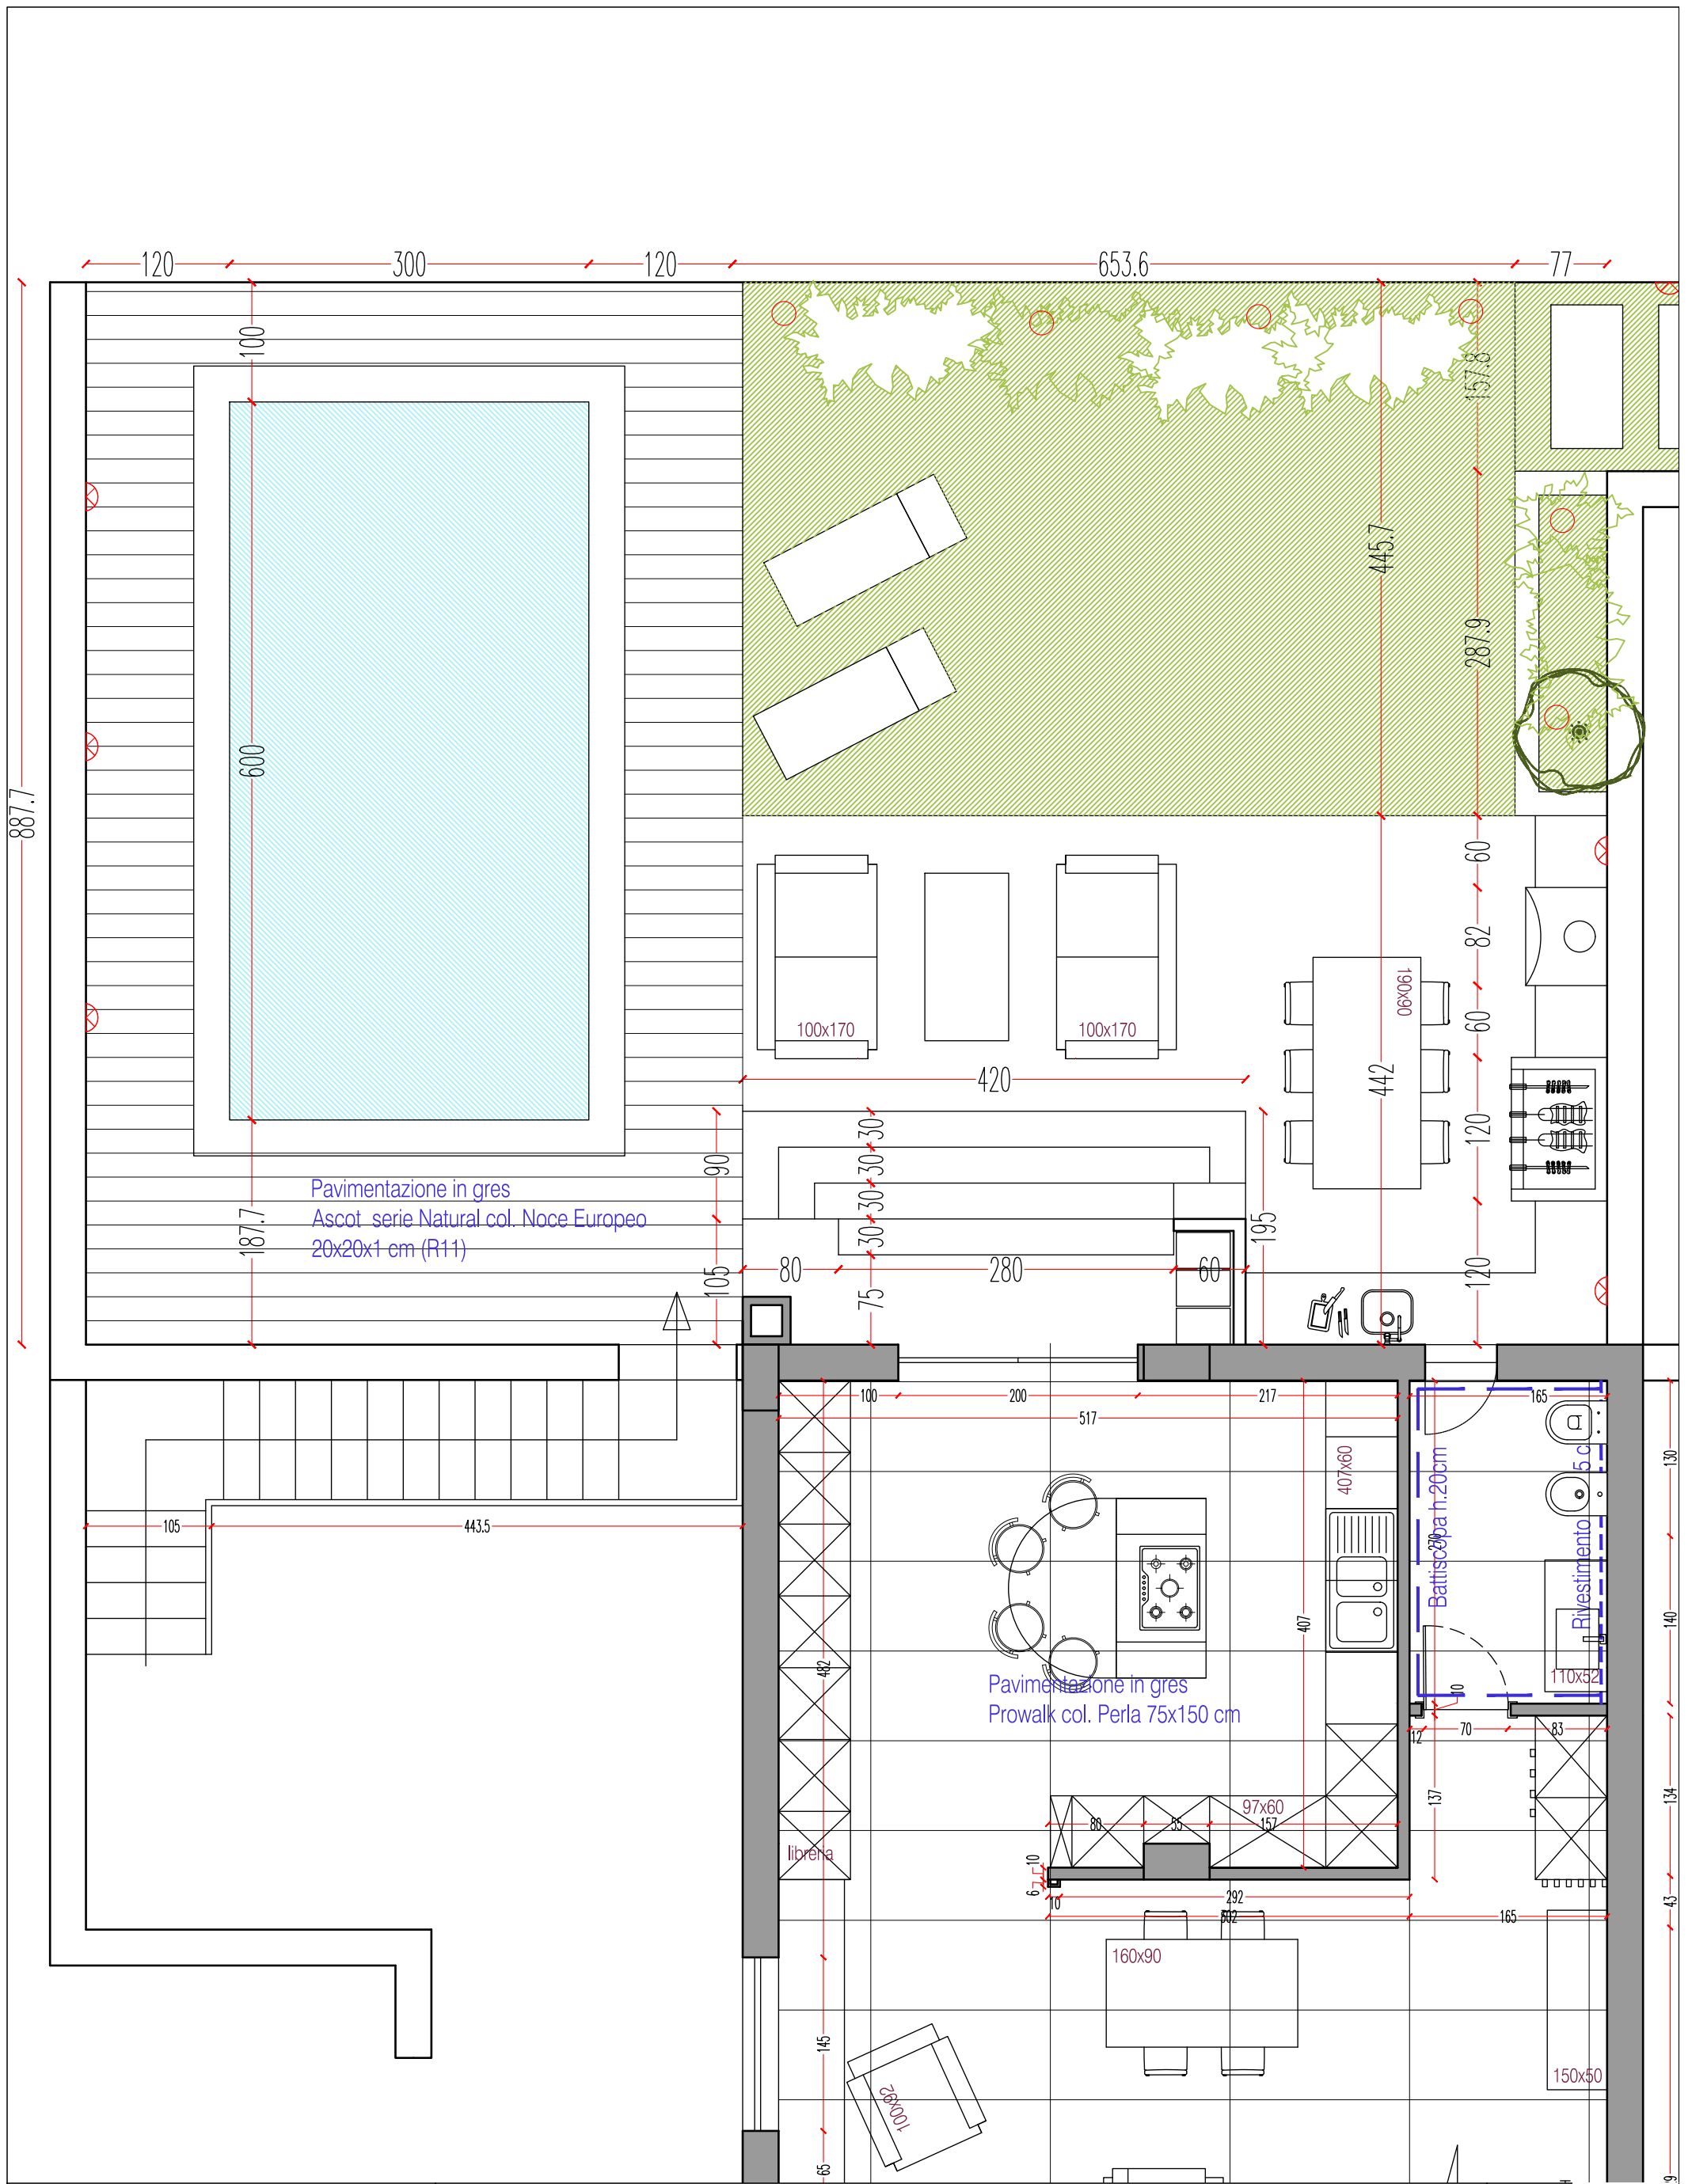

Nunzia ed Ivano  
Via Carmine Napolitani  
Castel San Giorgio (SA)


Planimetria giardino interno

Scala : 1:50


Date : 14/04/2021

Corso Garibaldi 241  
84122 Salerno


CARLA  
GATTO  
ARCHITETTO

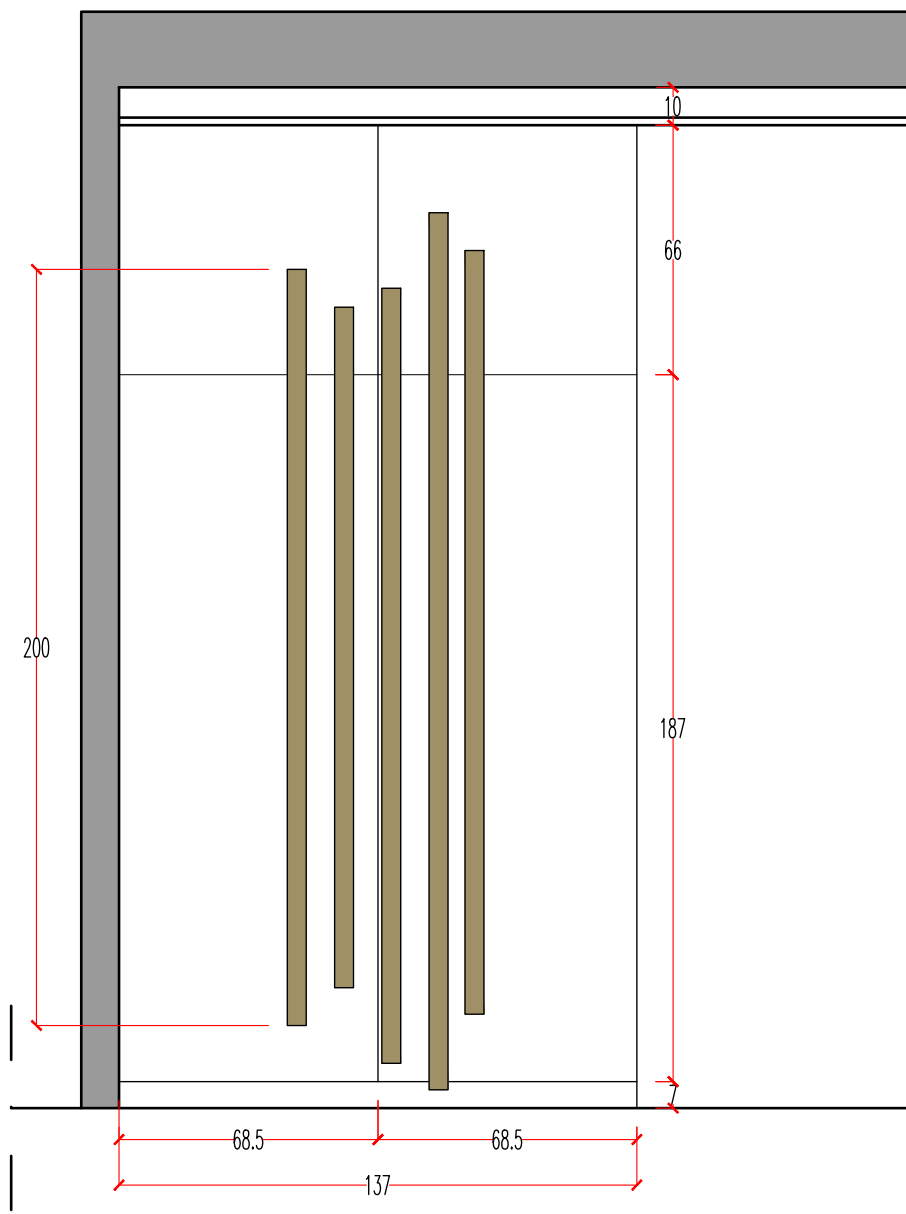


GUARDAROBA INGRESSO  
ESTERNO

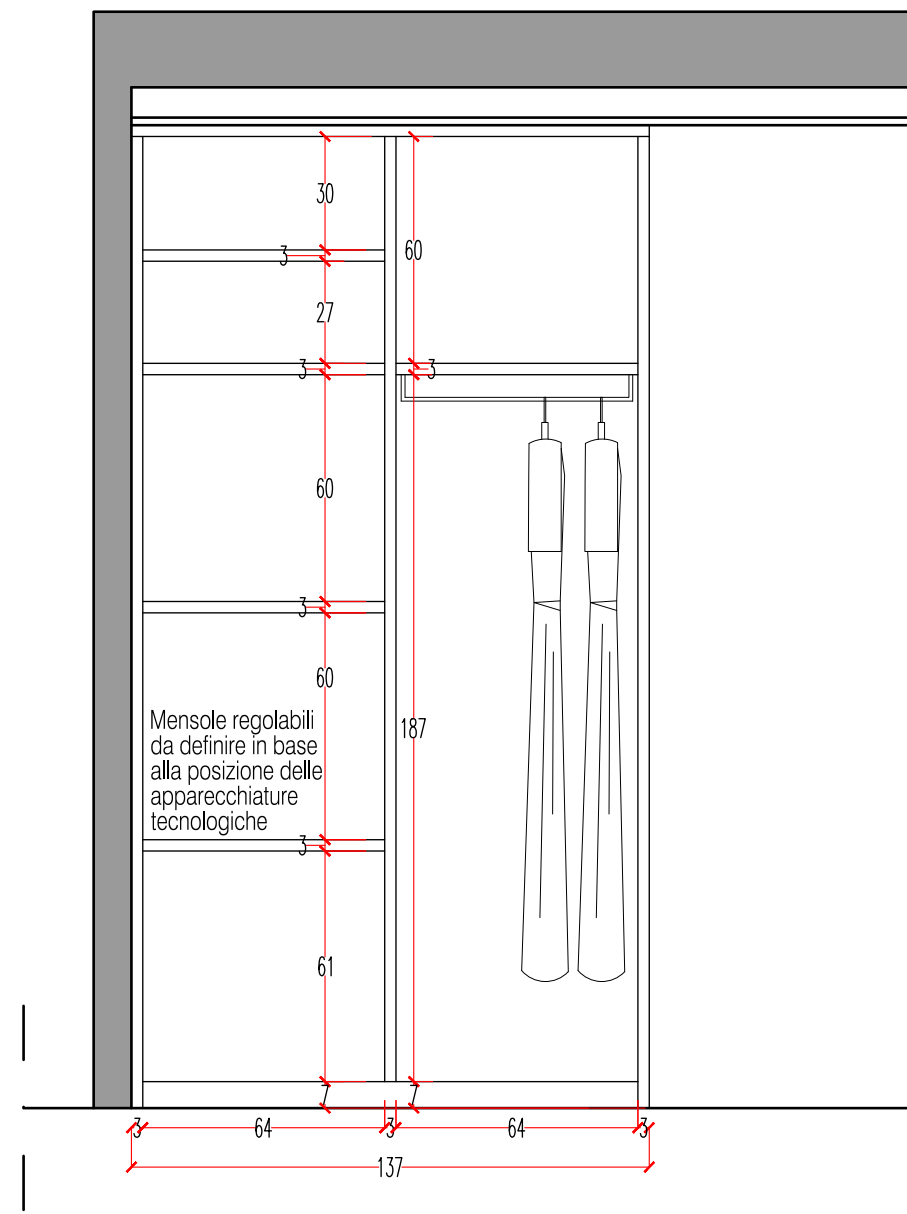


GUARDAROBA INGRESSO  
INTERNO

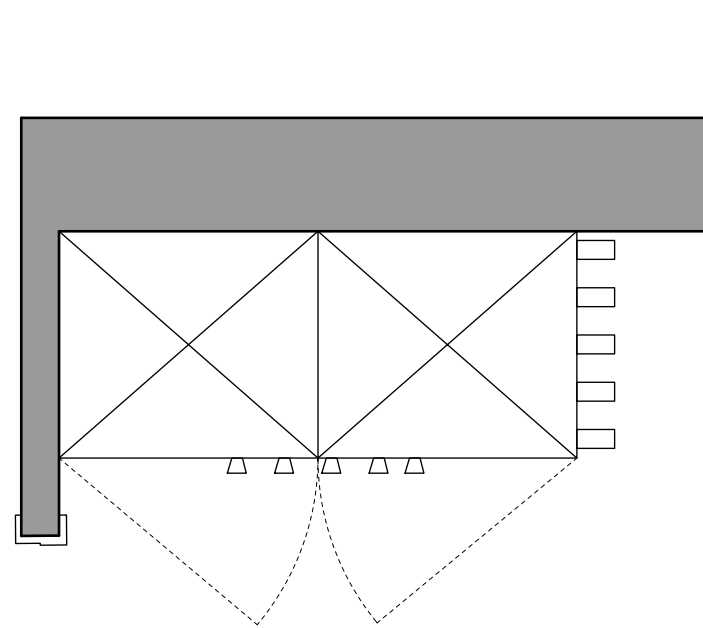



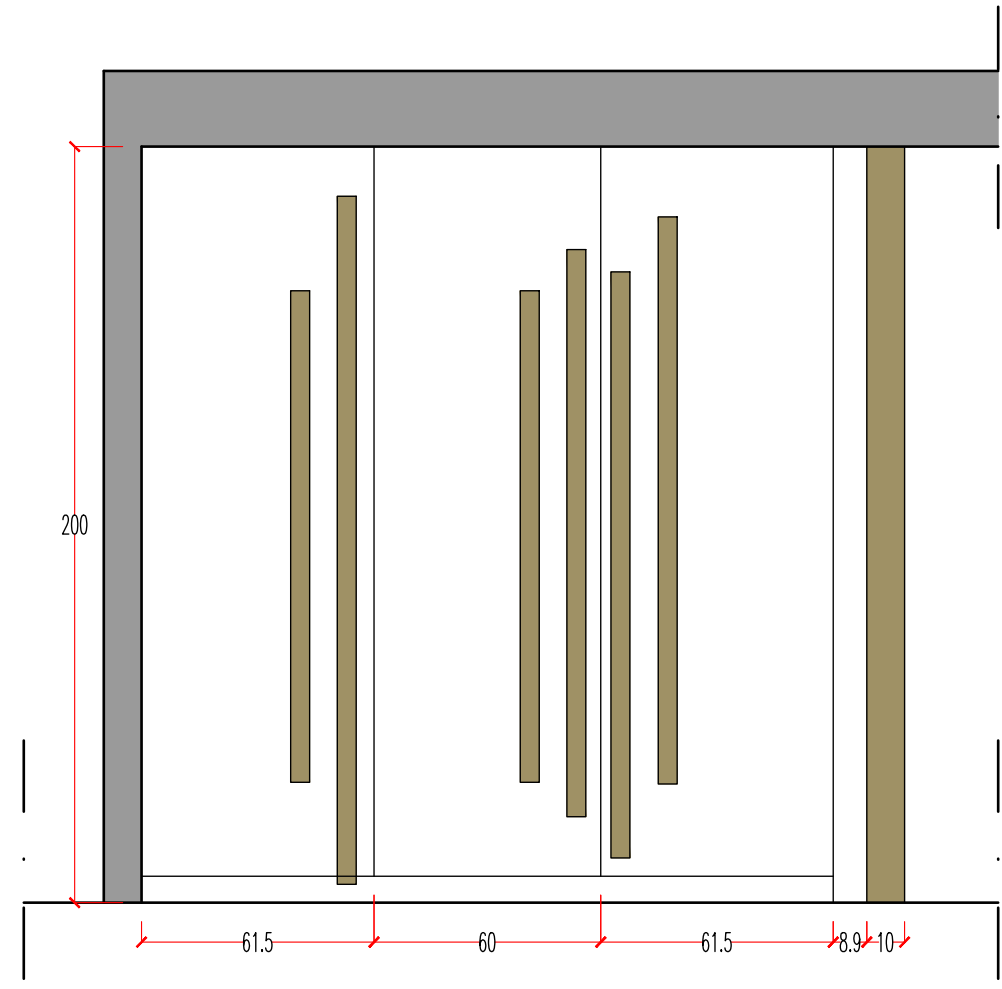

GUARDAROBA PRIMO PIANO  
ESTERNO

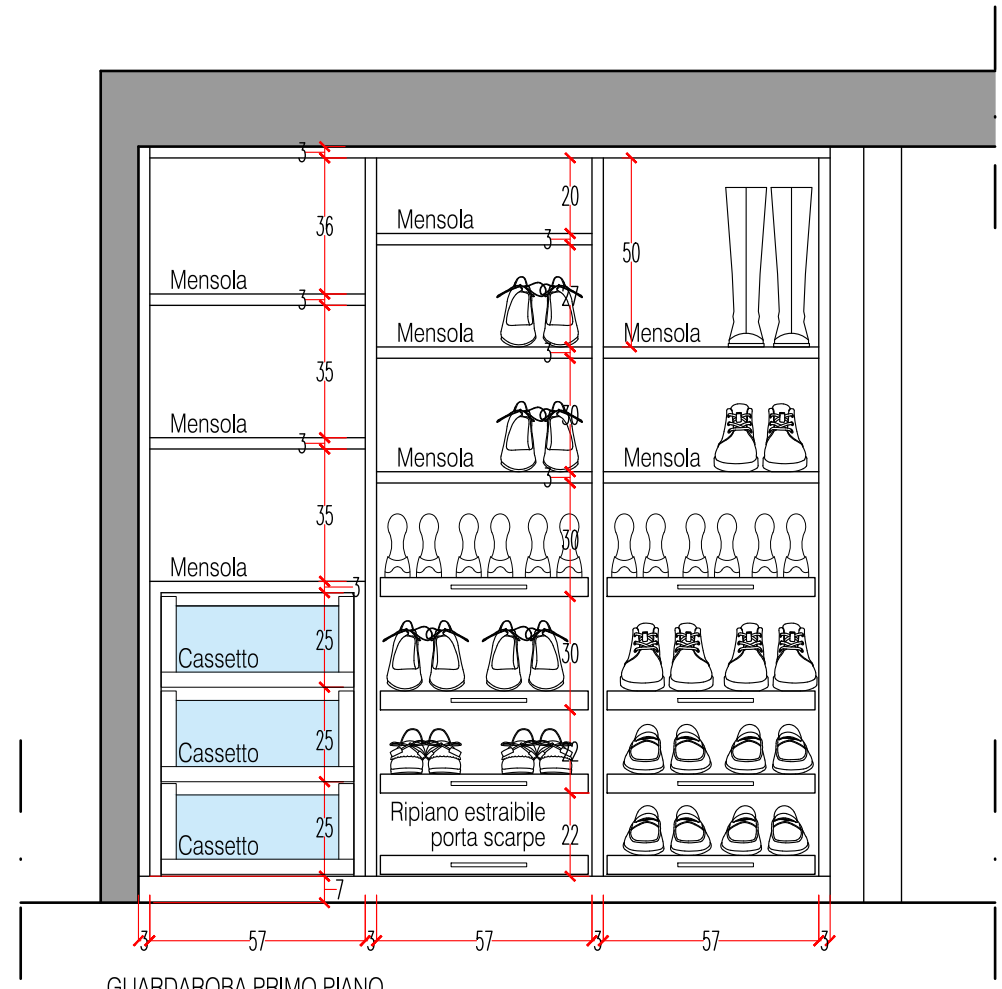

GUARDAROBA PRIMO PIANO  
INTERNO

