


STATO DI PROGETTO - PIANTA PIANO TERRA 1:100



STATO DI PROGETTO - PIANTA PIANO PRIMO 1:100

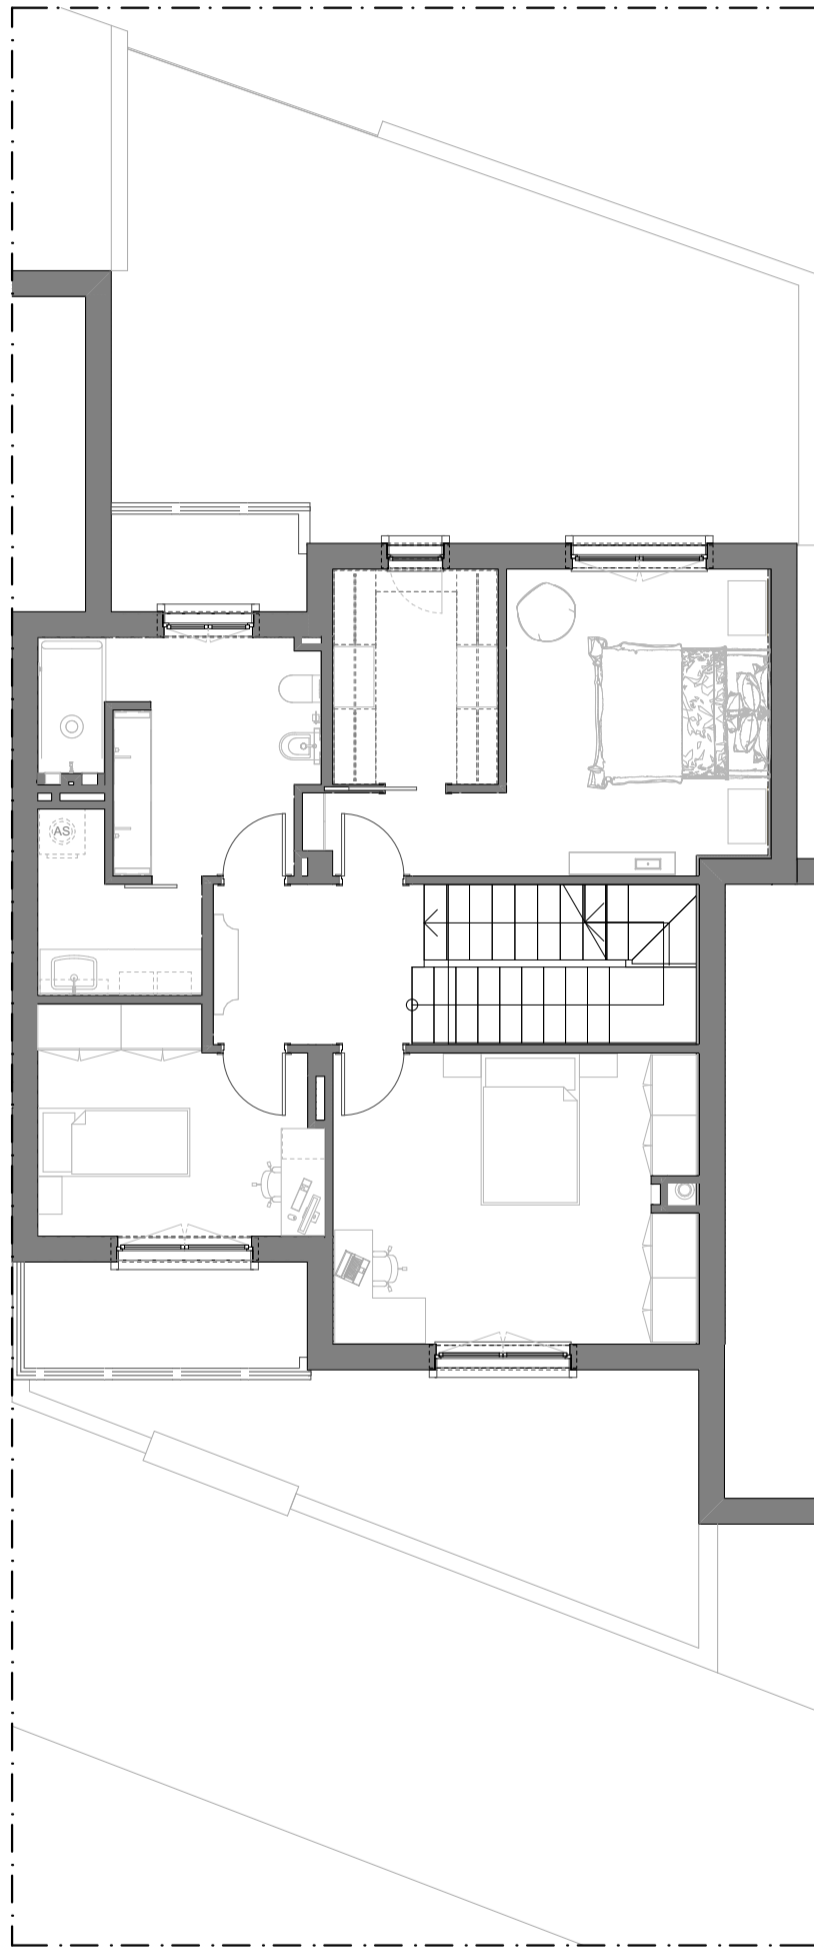