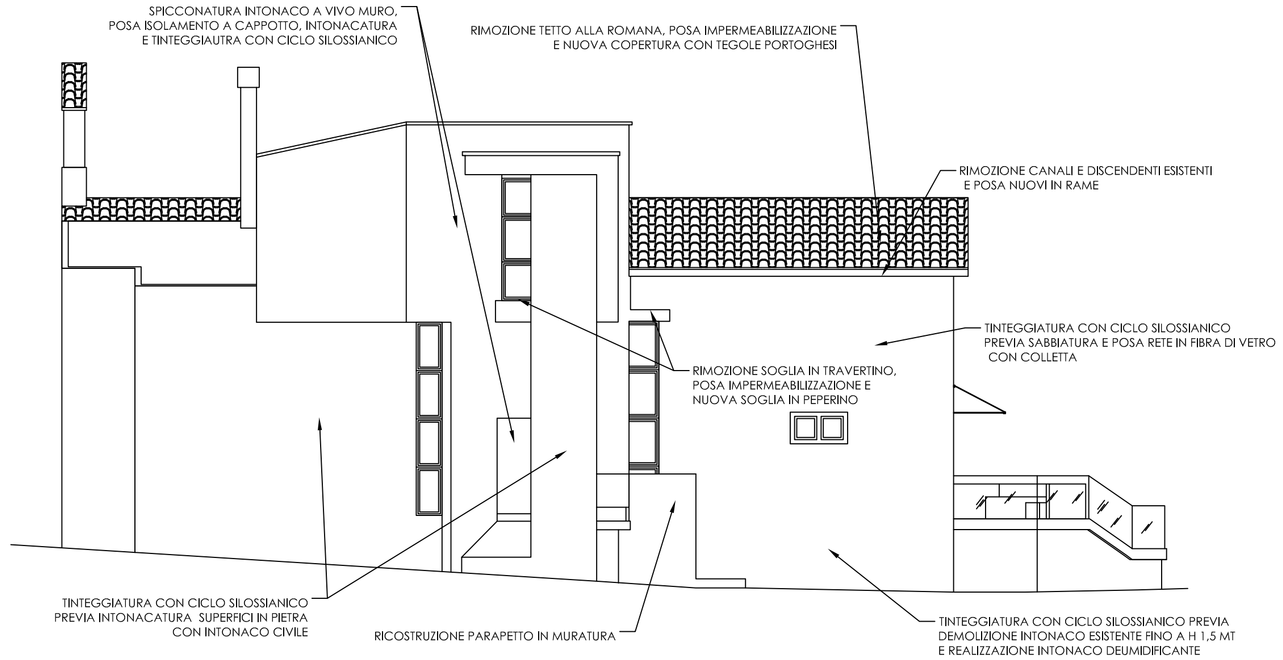

PROSPETTO LATERALE 1

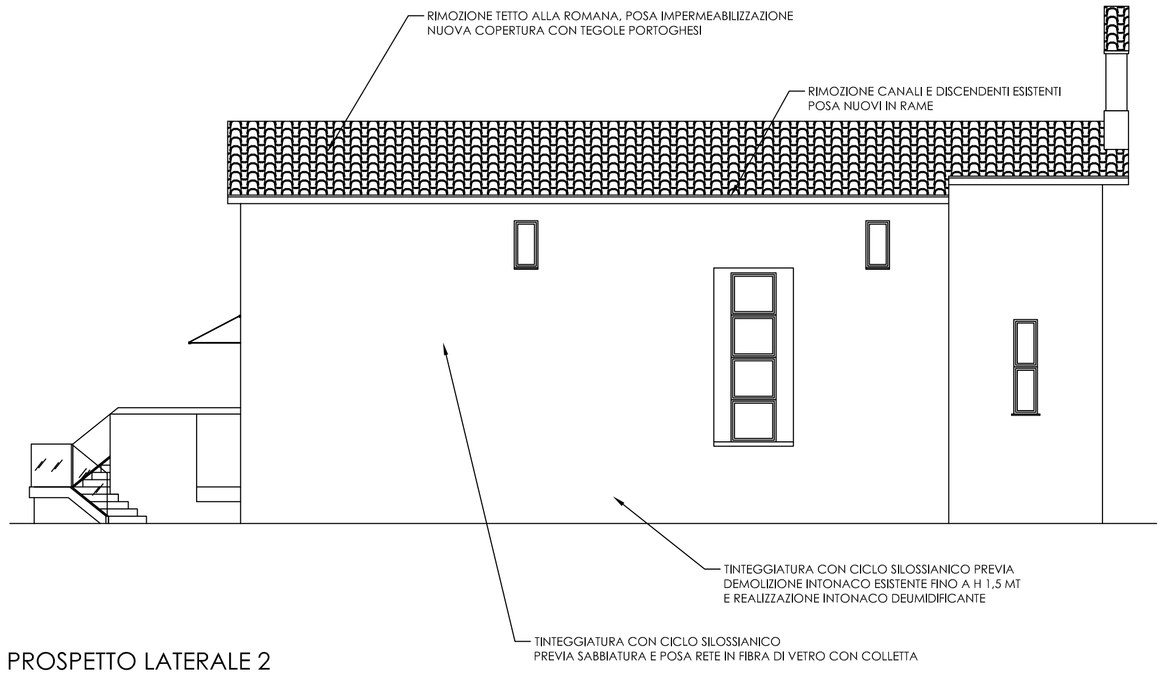

PROSPETTO LATERALE 2

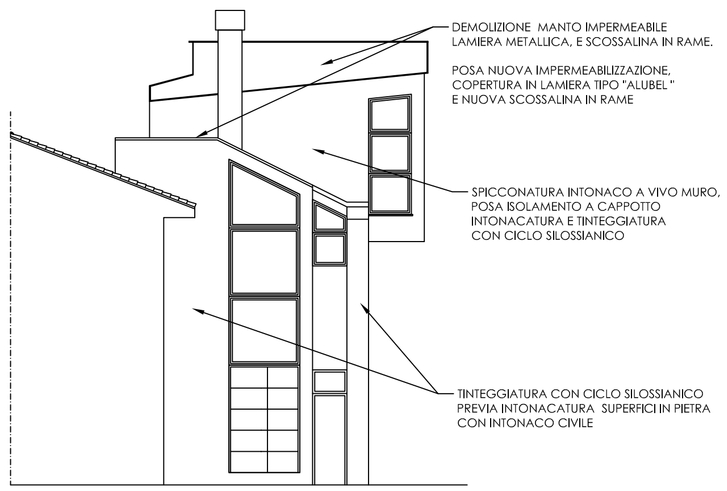

PROSPETTO POSTERIORE

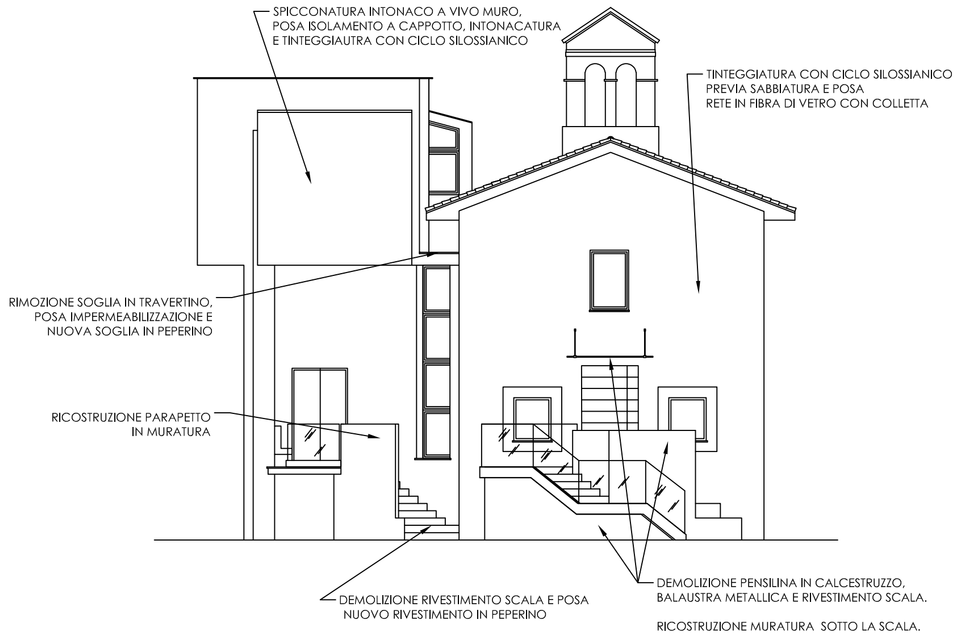

PROSPETTO PRINCIPALE

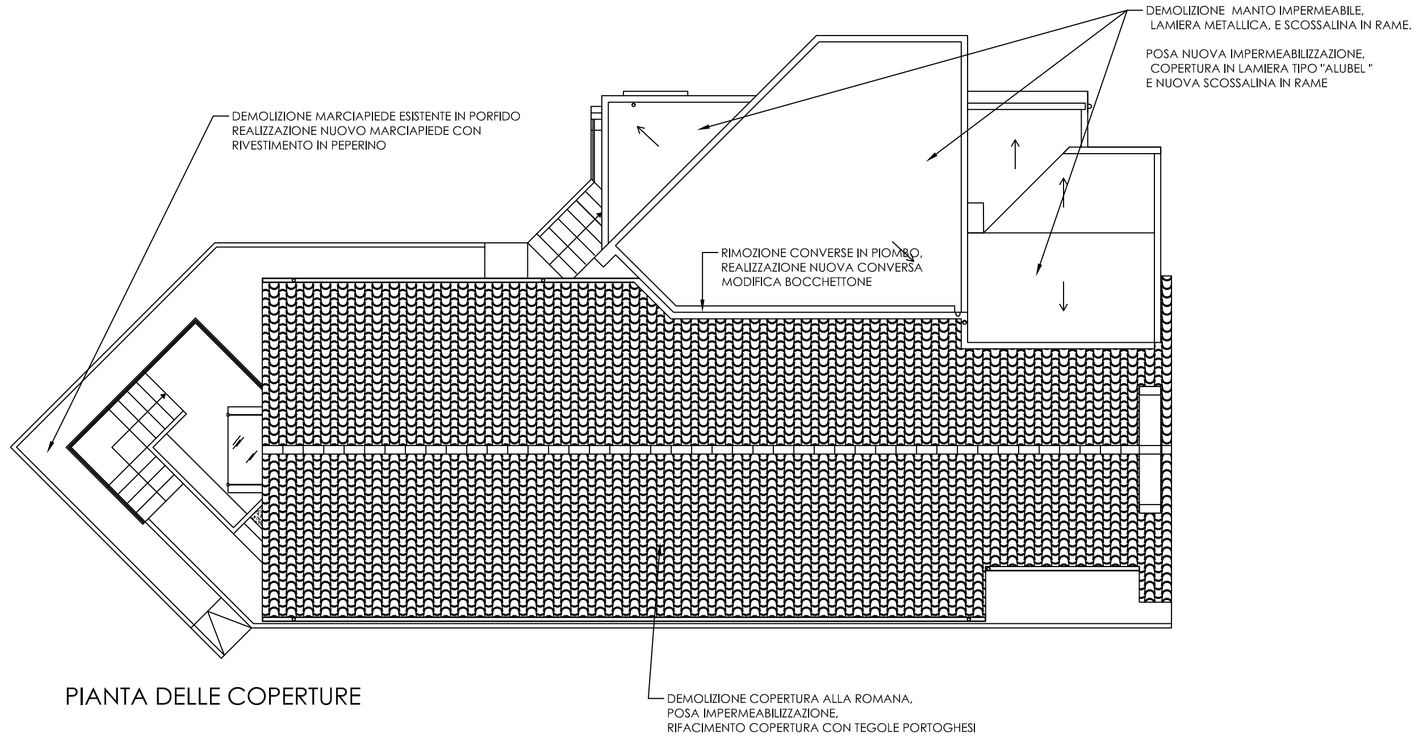

PIANTA DELLE COPERTURE

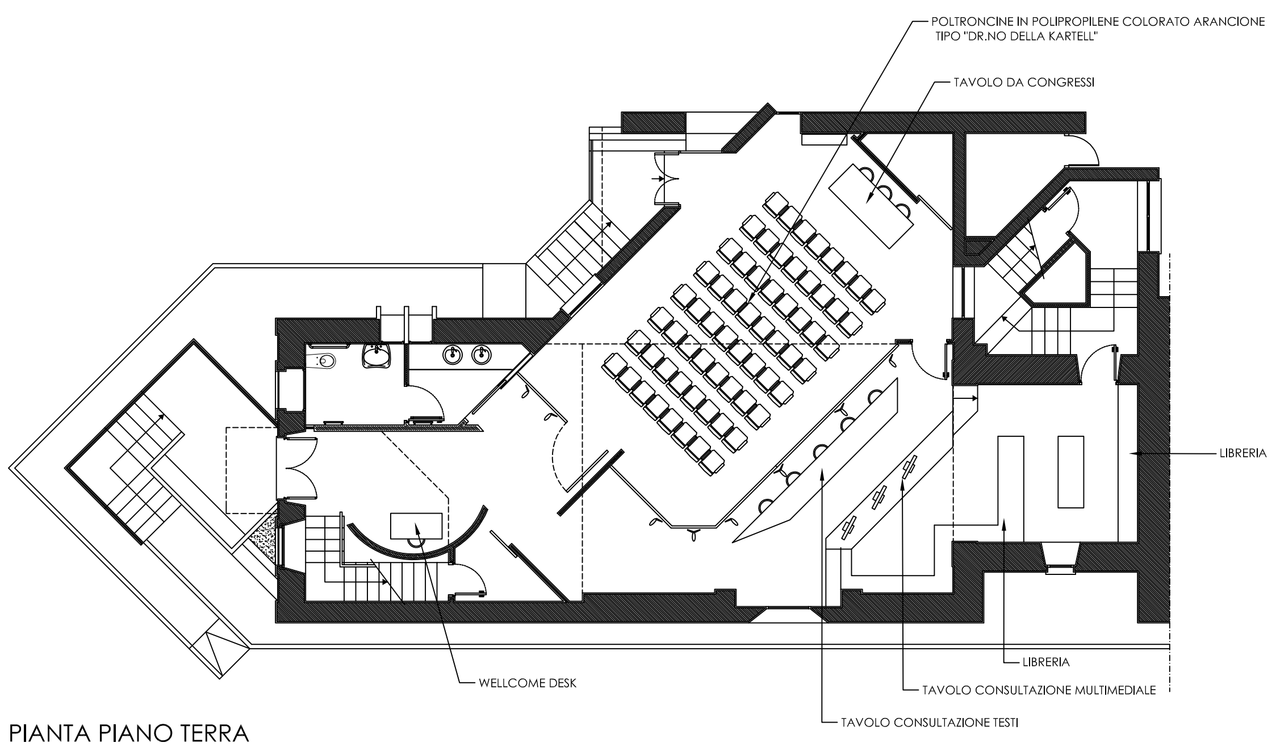

PIANTA PIANO TERRA

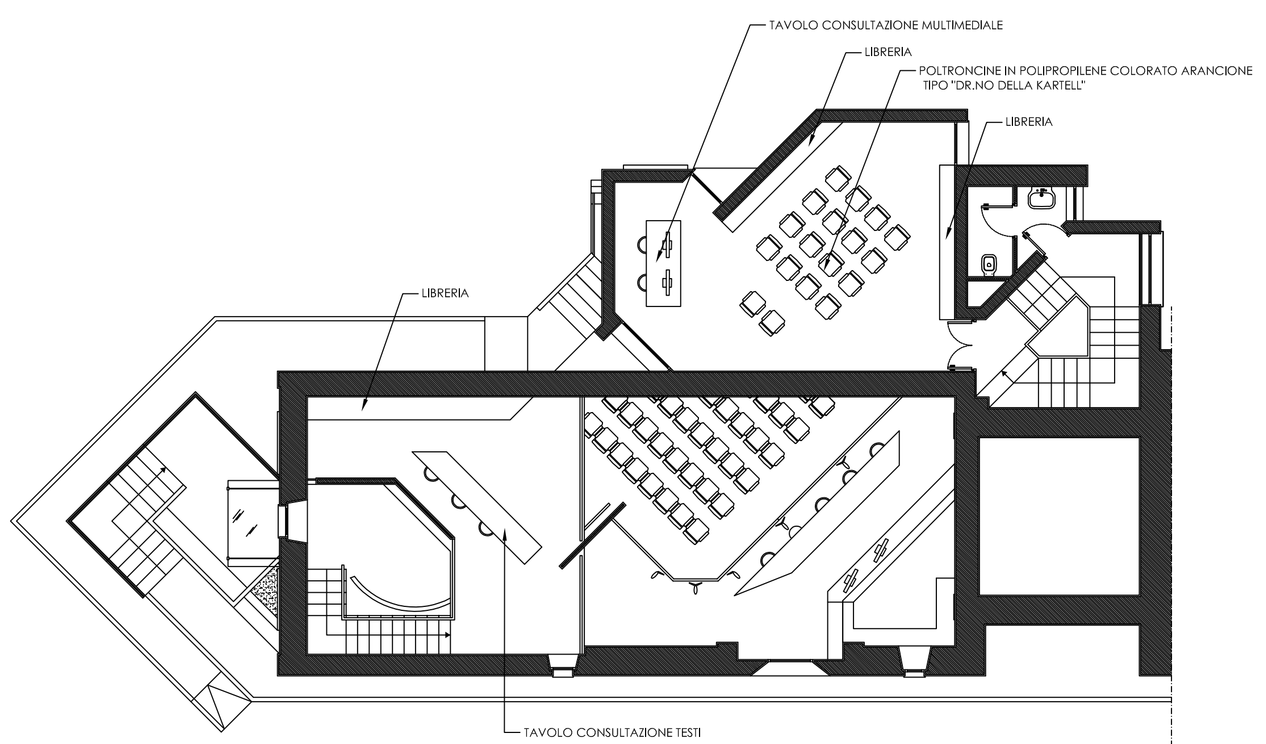

PIANTA PIANO PRIMO