


RENDER CUCINA




RENDER SOGGIORNO




Sezione A14

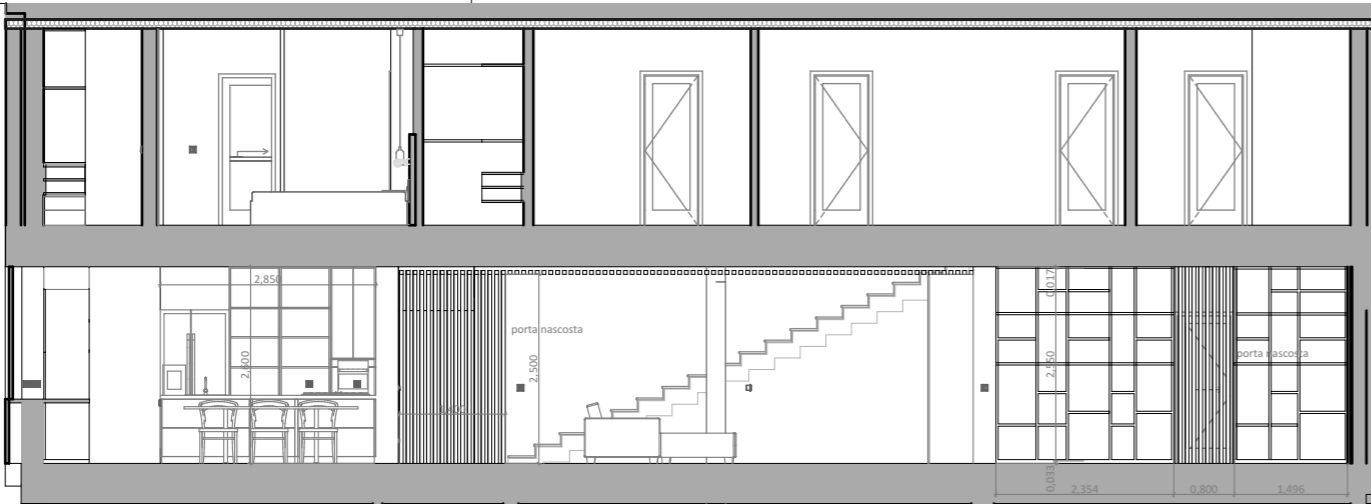

Sezione A7

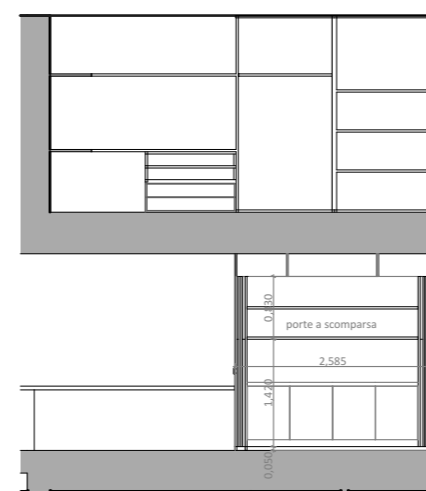

Sezione A21

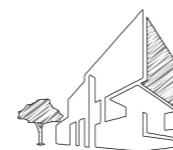

Alexandra designer
ARCHITECTURE AND INTERIOR DESIGN

Consulenza e progettazione
spazi(casa privata)

Progettista:
Alexandra Khnykina

PLANIMETRIA
PRIMO PIANO

Scala

1:80

Stato di progetto :
piante e sezioni

Proprietario: