


LATO CORTILE INTERNO

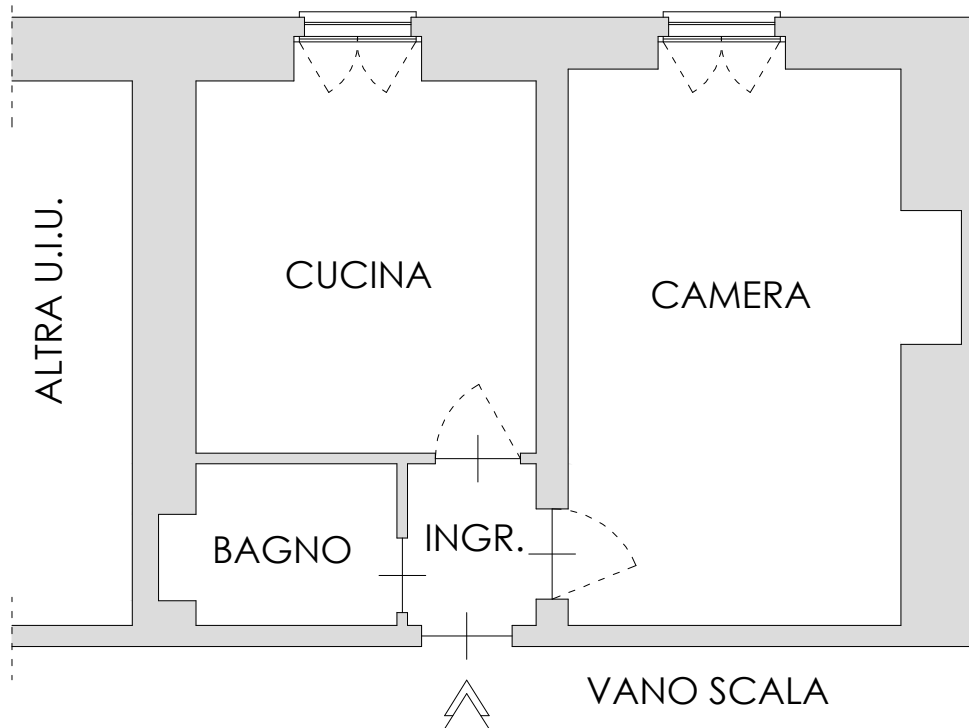


LATO CORTILE INTERNO


PROPOSTA D'ARREDO. DIVANETTO ZONA CUCINA



PROPOSTA D'ARREDO. STRUTTURA LETTO

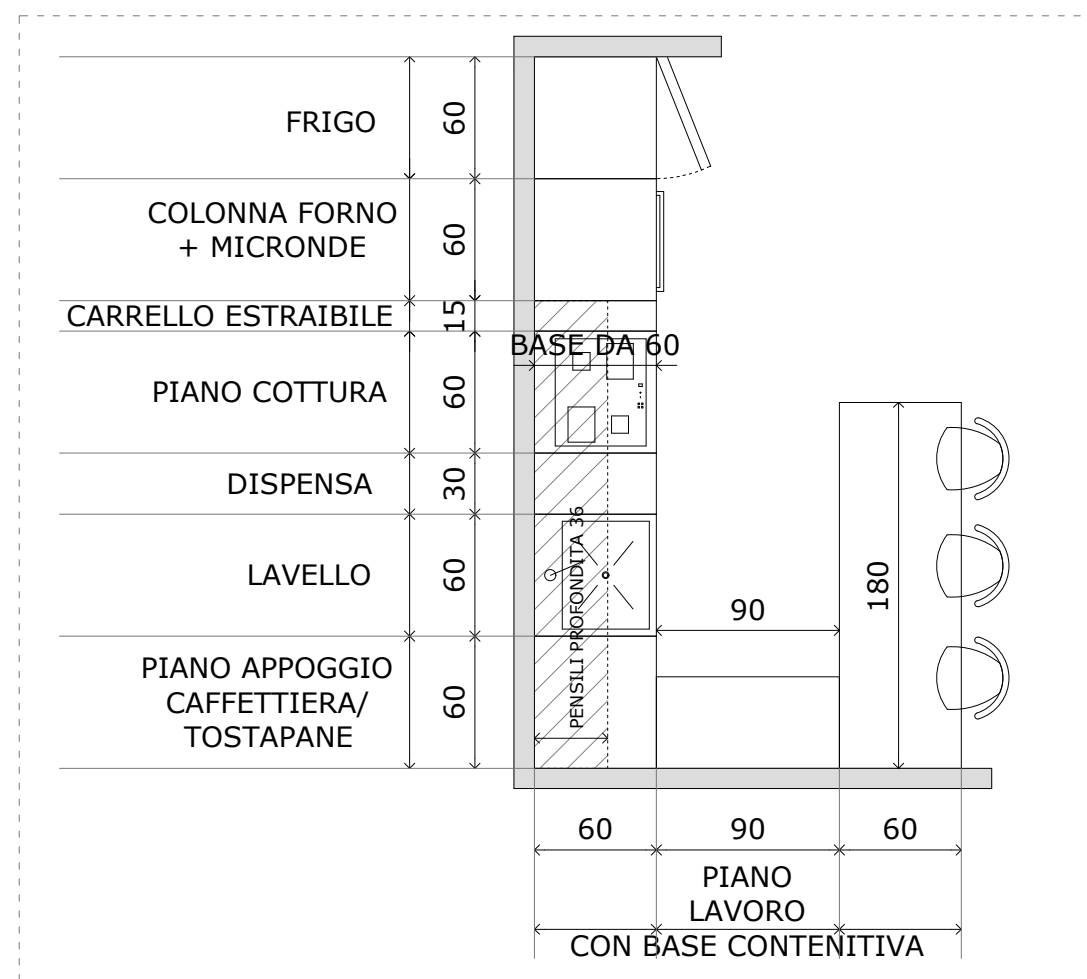

DETTAGLIO CUCINA

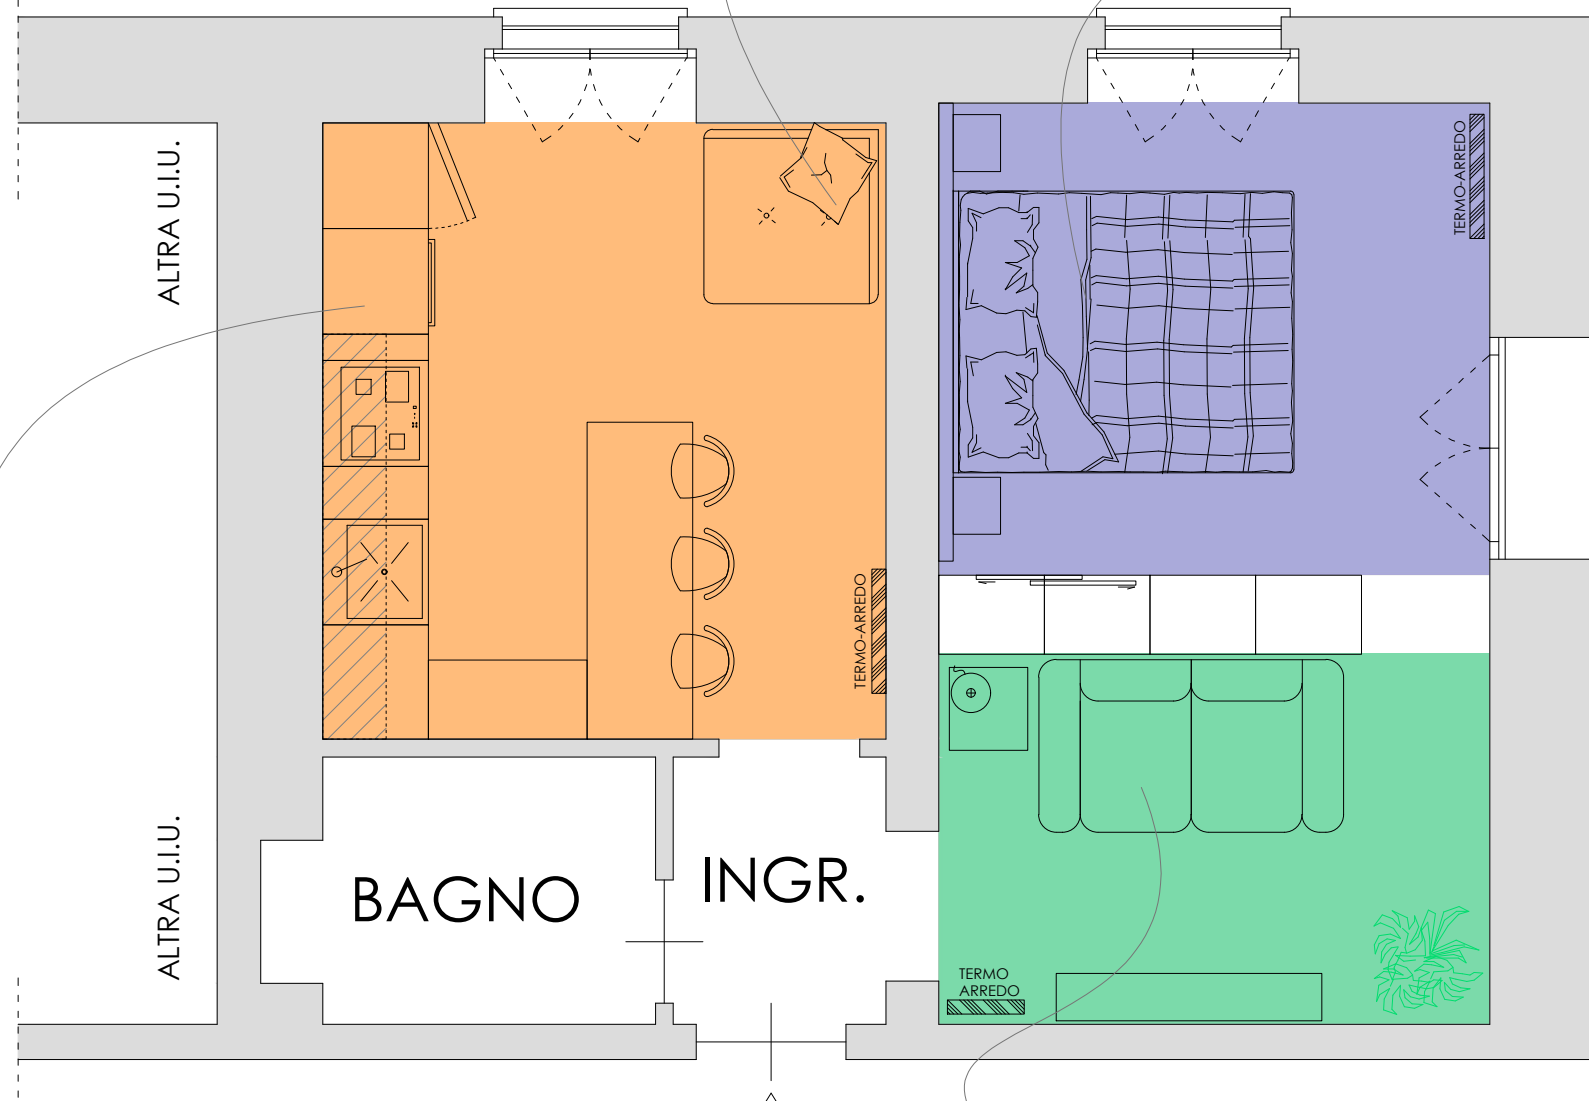

STUDIO PROGETTUALE INTERNO:
L'AMBIENTE DIVISO IN 3 MICROAREE CON
L'UTILIZZO PRINCIPALMENTE DELL'ARREDO.

ZONA ARANCIONE
CUCINA: SVILUPPATA CON 2 COLONNE PER
FORNO E FRIGO, SVILUPPO POI AD U PER
RITROVARE PENISOLA UTILIZZABILE ANCHE
COME BASE CONTENITIVA.

ZONA BLU
CAMERA DA LETTO CON SEPARATORE
L'ARMADIATURA CON ANTE SCORREVOLI

ZONA VERDE
PICCOLO SOGGIORNO, PER AVERE UNO
SPAZIO CONVIVIALE CON AMICI O
RITAGLIARSI MOMENTI DI RELAX GUARDANDO
SERIE TV.

