


PIANO TERRA-RIALZATO

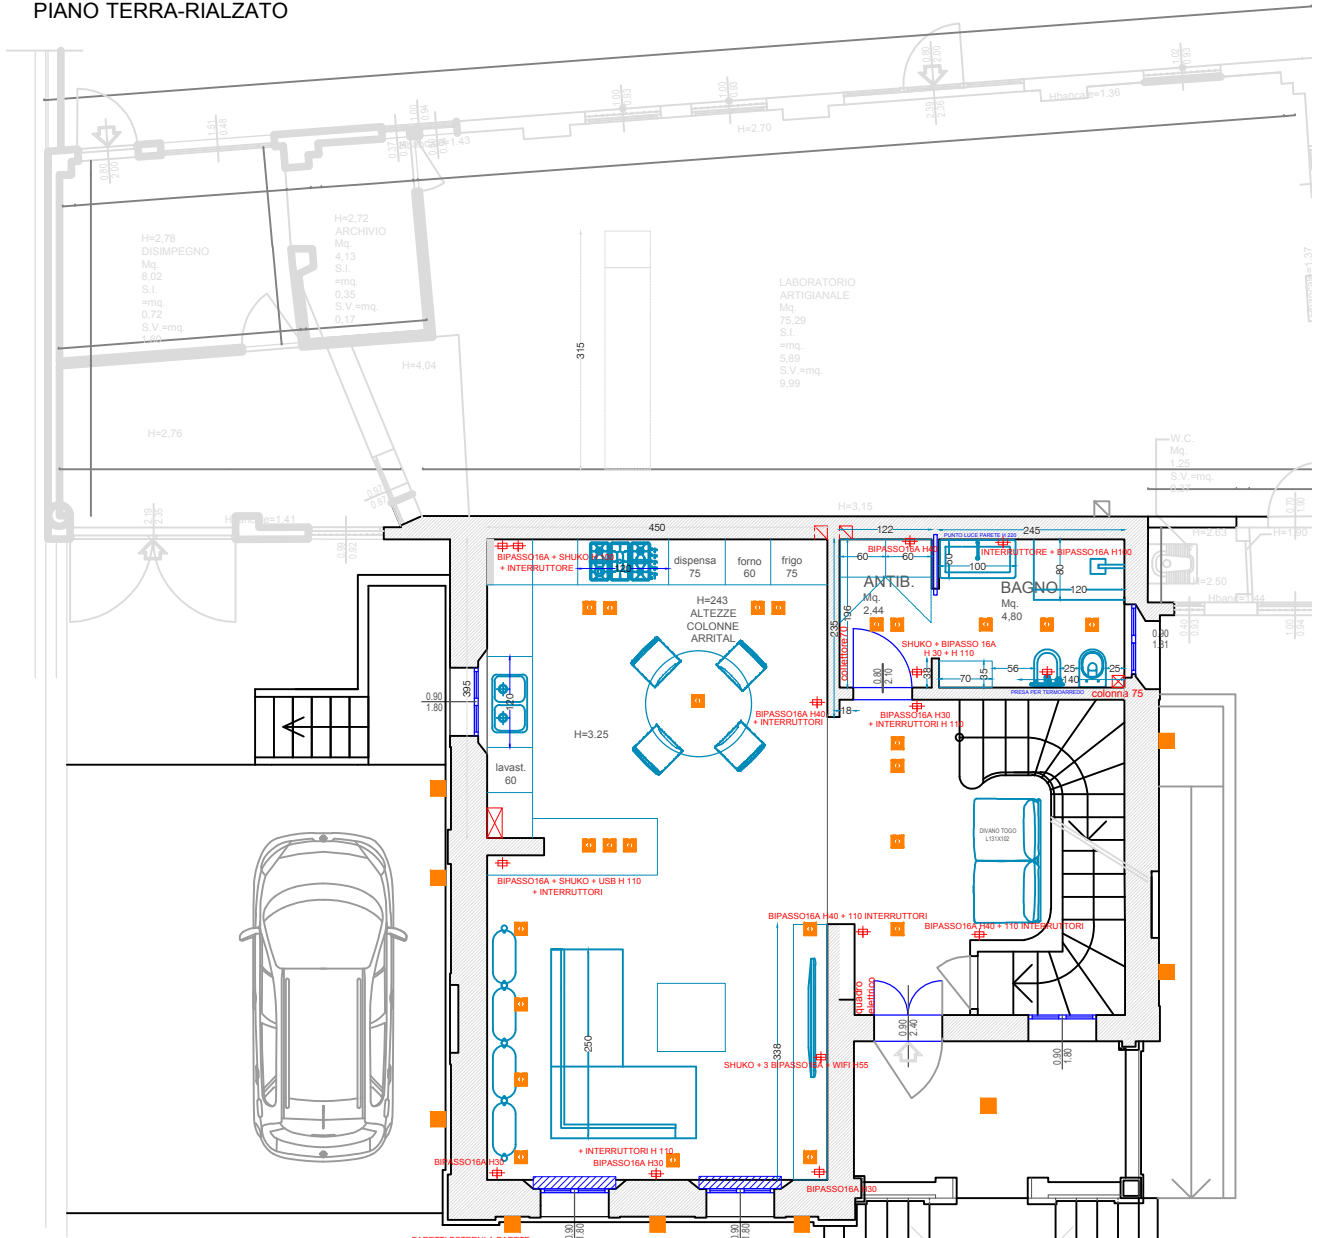

SANITARI A TERRA

STATO DI PROGETTO
ELETTICO
SCALA 1:100