


Proposta di PROGETTO di ARREDO GLOBALE appart. Via F. Sforza 43 - vers. 2

* EVENTUALI N°2 RADIATORI ANTRAX DI RECUPERO DA SPALLANZANI PER SOGGIORNO

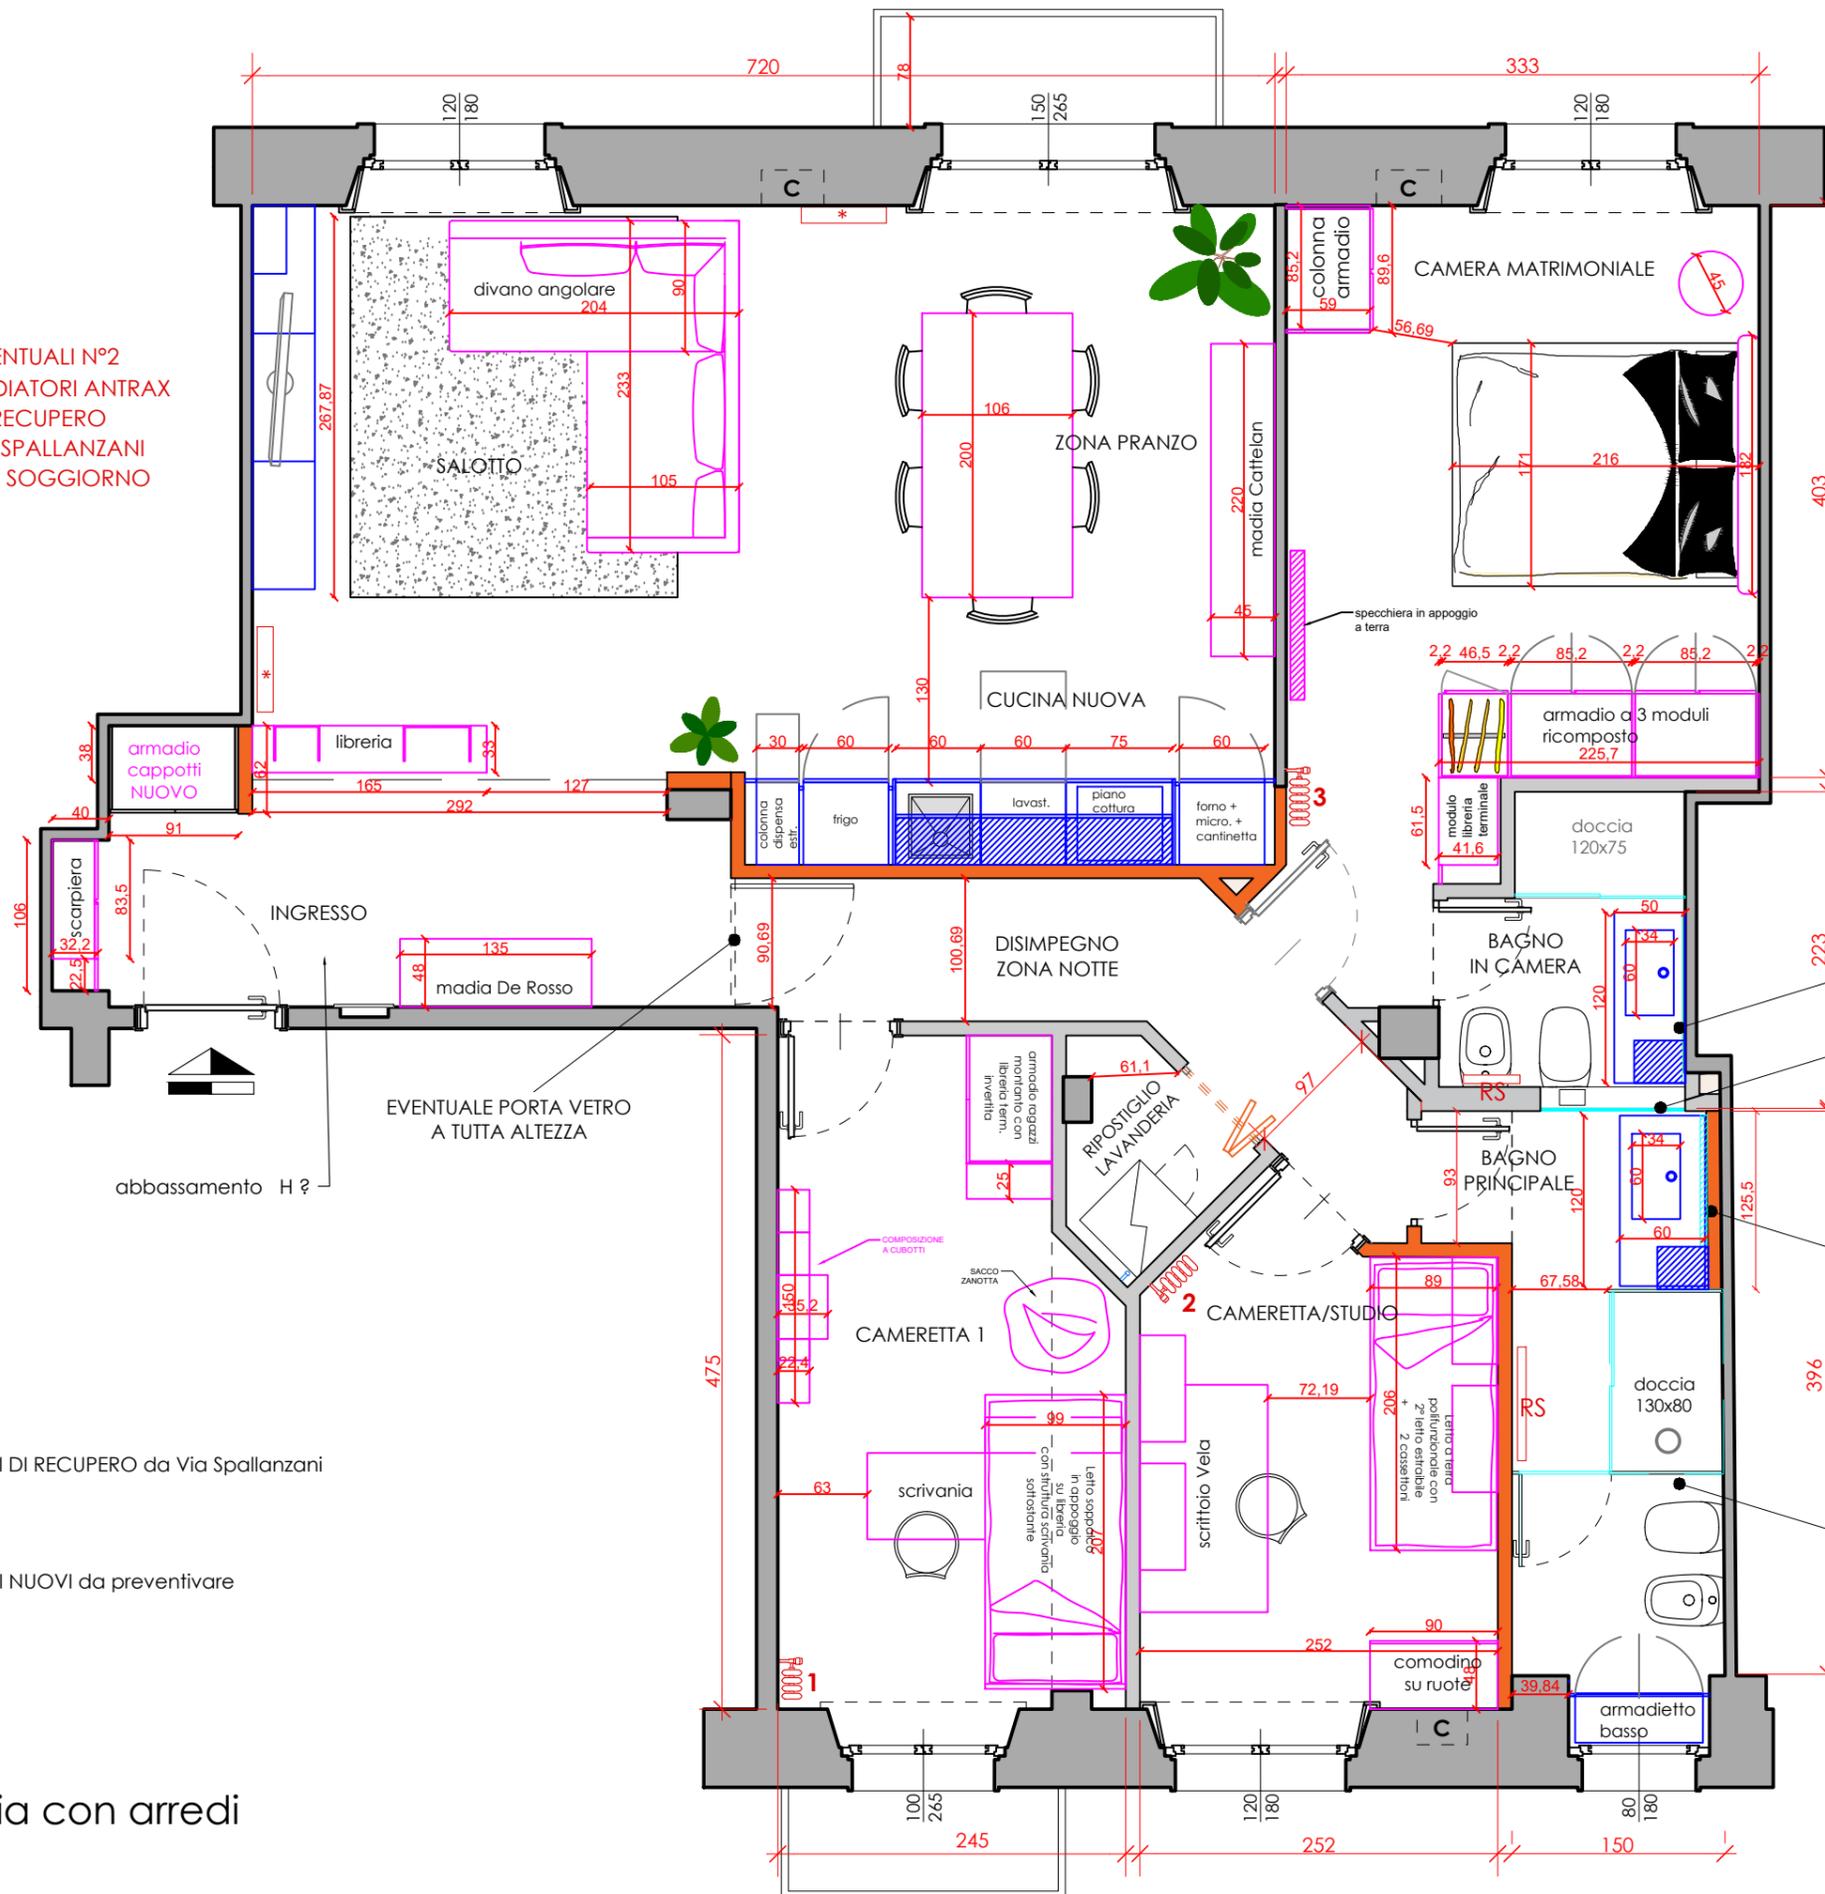

MACCHINE INTERNE
CONDIZIONAMENTO
POSIZIONATE SOPRA IL
RIPOSTIGLIO IN QUOTA
DEL CORRIDOIO ZONA
NOTTE CON ACCESSO
DALLA LAVANDERIA/
RIPOSTIGLIO oppure
NEL CONTROSOFFITTO
DEL RIPOSTIGLIO/LAVANDERIA

SPECCHIO DIAM.120 RETRO
ILLUMINATO DI RECUPERO DA
SPALLANZANI + 2 LUCI A SOFFITTO

VETRO SATINATO PER PASSAGGIO
LUCE NEL BAGNO PADRONALE

EVENTUALE CONTROPARETE
PER PASSAGGIO SCARICO
BAGNO CIECO.

CONTROSOFFITTO O FINTA
TRAVE PER PASSAGGIO
TUBAZIONE ASPIRAZIONE
FORZATA BAGNO CIECO,
COMPRESO CAROTAGGIO
MURATURA FACCIATA

EVENTUALE PORTA E
PARETE VETRATA PER
GARANTIRE LUCE ALLA
ZONA LAVABO E
AL BAGNO PADRONALE

- ARREDI DI RECUPERO da Via Spallanzani
- ARREDI NUOVI da preventivare

Planimetria con arredi