


STATO DI PROGETTO
71 mq netti

- LEGENDA
- 1 _ ingresso
 - 2 _ soggiorno
 - 3 _ pranzo
 - 4 _ cucina
 - 5 _ camera da letto/studio
 - 6 _ bagno
 - 7 _ lavanderia
 - 8 _ camera da letto matrimoniale
 - 9 _ cabina armadio
 - 10 _ mobile dispensa

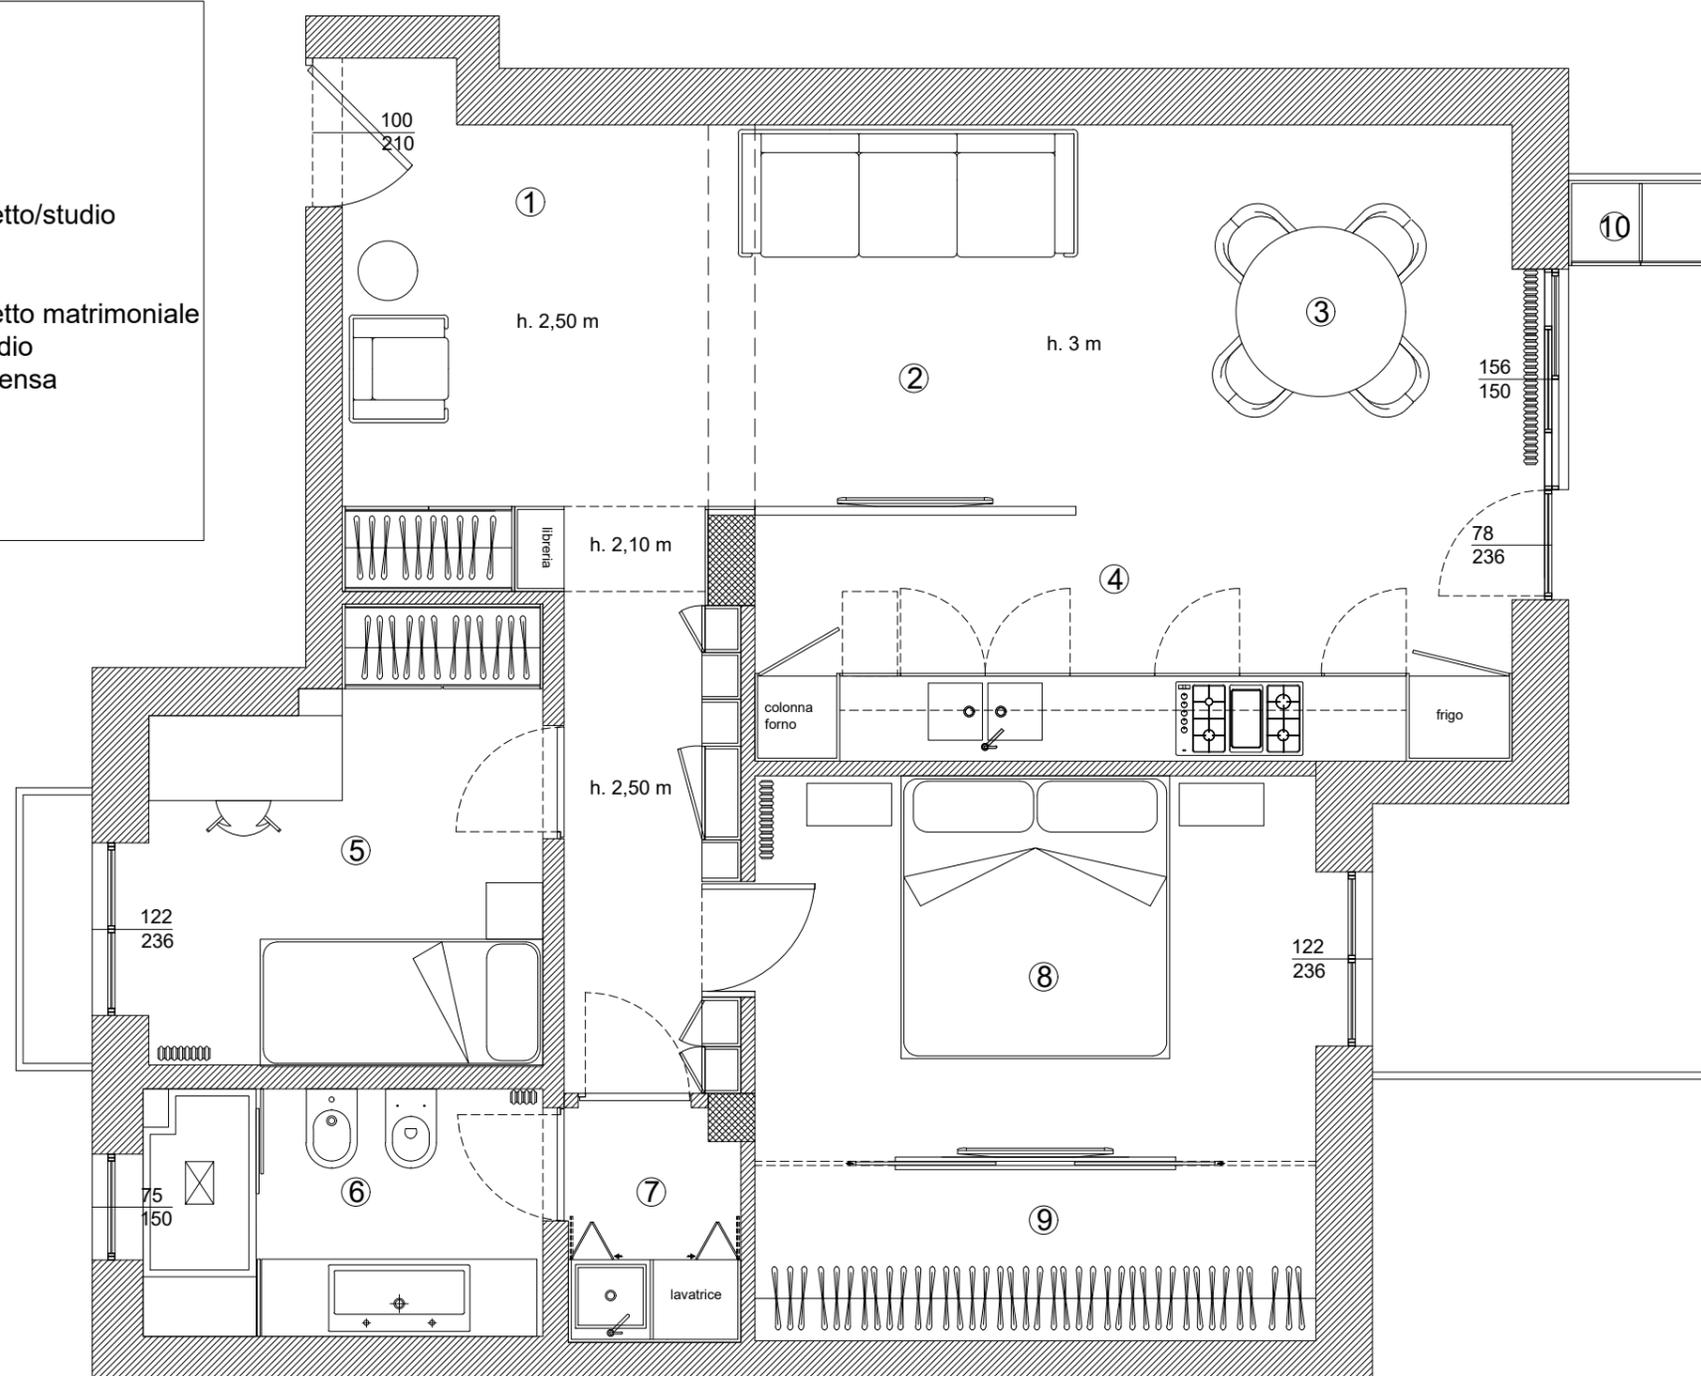

scala 1:50