

COMMITTENTE



AVITABILE

CILA PER INTERVENTI DI EDILIZIA LIBERA

art.6, comma 2, lettere a ed e-bis, d.P.R. 6 giugno 2001, n. 380)

DIVERSA DISTRIBUZIONE DEGLI SPAZI INTERNI

appartamento sito in VIA DI SANT'ONOFRIO 11

ELABORATO

T6_DAR PROGETTO ARCHITETTONICO

SCALA 1:50

DATA: 24/05/2024

PROJECT MANAGER: Arch. Mattia Oliviero

Bianchi

mail:

tel:

NOTE:

STUDIO DI ARCHITETTURA
 VIA SALARIA 251 A
 00199 - ROMA
Arch. Mattia Oliviero Bianchi
 MAIL: arch.mbianchi@gmail.it
 info@mobarchitects.com
 TEL.
 335210277
 06 83 77 40 82
 www.mobarchitects.com


NOTA BENE:

Tutte le misure e le quantità riportate negli elaborati grafici e nei computi metrici dovranno essere verificate in cantiere dalla Ditta appaltatrice prima dell'inizio dei lavori. Una volta effettuate le opere di rimozione degli arredi e di demolizione, la Ditta appaltatrice dovrà aggiornare tutte le misure esecutive e, in accordo con la D.L., effettuare le necessarie modifiche.

Il presente elaborato è proprietà privata. Ogni diritto è riservato secondo i termini di legge.

AREE E SUPERFICI AMBIENTI

CODICE	AMBIENTE	AREA (mq)	PERIMETRO (ml)	ALTEZZA (m)	SUP. FINISTRATA (mq)
AMBIENTI INTERNI					
1	INGRESSO	10,00	21,49	3,70	2,60
2	CAMERA 1	18,10	20,10	3,70	8,10
3	CUCINA	7,89	11,30	3,70	1,80
4	BAGNO 1	4,64	11,70	2,70	
5	LIVING/PRANZO	15,90	17,20	3,70	2,25
6	DISIMPEGNO	7,90	15,00	3,70	4,30
7	BAGNO 2	3,45	7,50	2,70	
8	CAMERA 2	13,10	15,00	3,70	4,35
9					
10					
11					
12					
13					
AMBIENTI ESTERNI					
14	TERRAZZO - A	10,20	17,80		
15					
16					

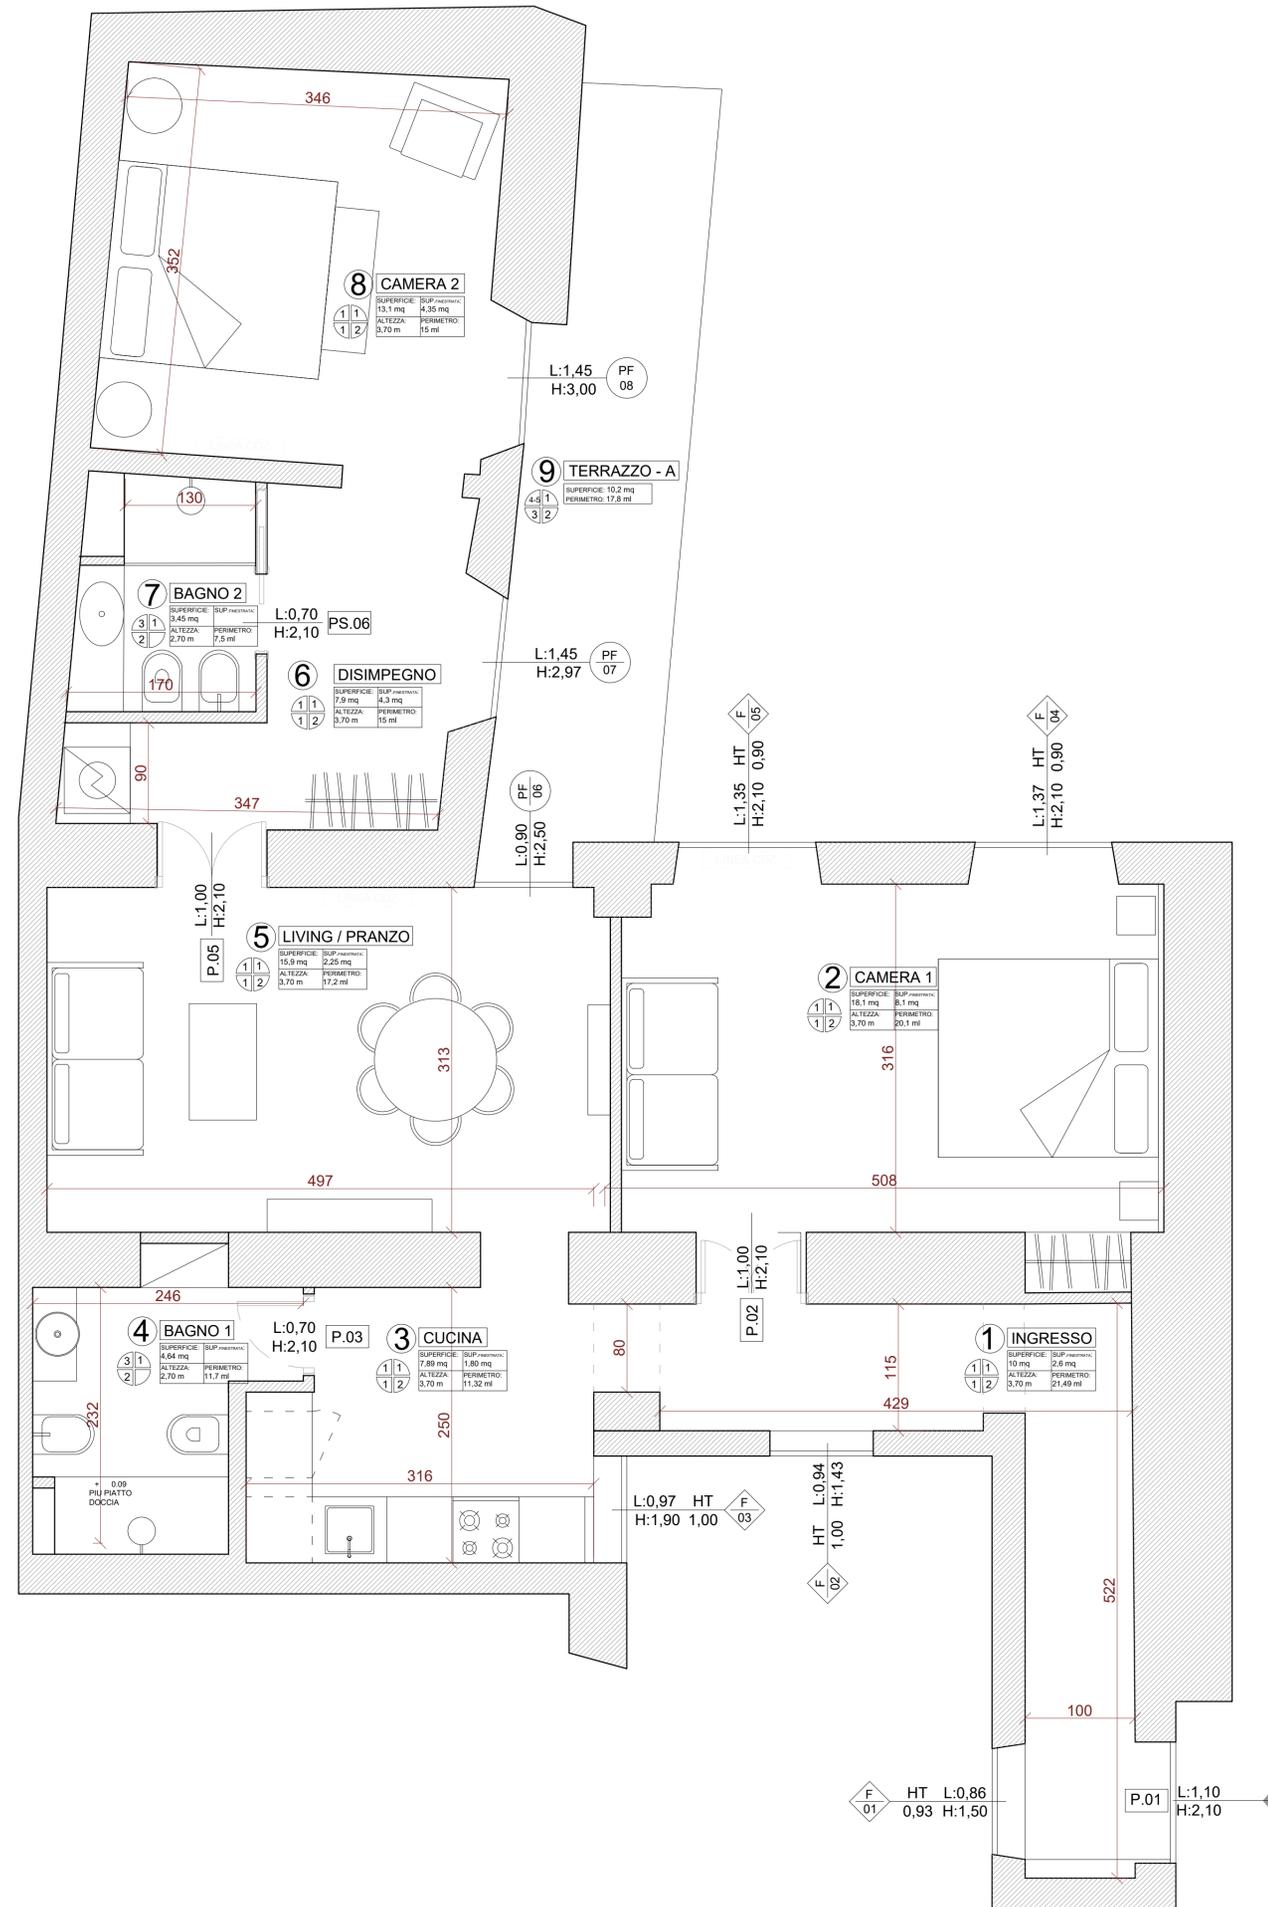

PARETI

- 1 TINTA LAVABILE O SMALTO COLORE SCELTO DALLA D.L.
- 2 BOISERIE
- 3 GRES PORCELLANATO
- 4 CORTINA MATTONE FACCIA VISTA
- 5 INTONACO ESTERNO

SOFFITTO

- 1 SEMILAVABILE COLORE SCELTO DALLA D.L.

PAVIMENTO

- 1 CEMENTINE
- 2 RESINA
- 3 GRES PORCELLANATO ESTERNO

BATTISCOPA

- 1 LEGNO H...
- 2 GRES PORCELLANATO H...