




STATO DI FATTO

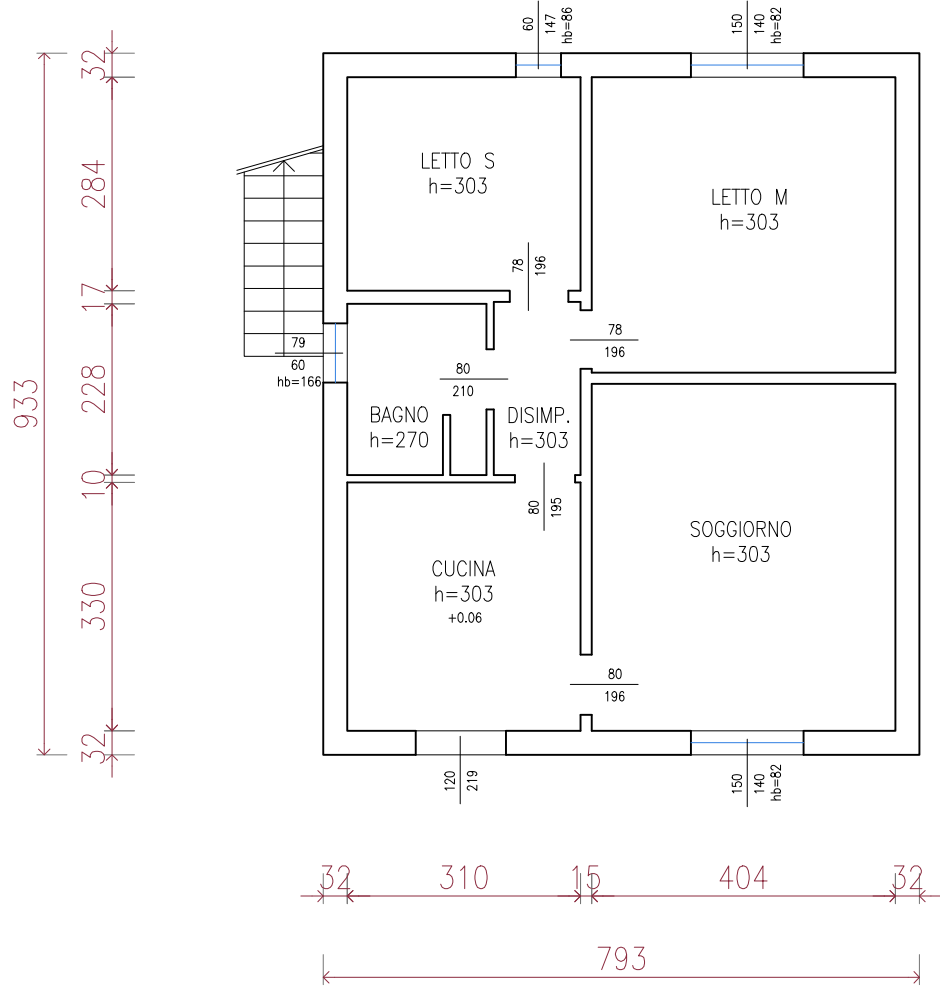

STATO DI PROGETTO

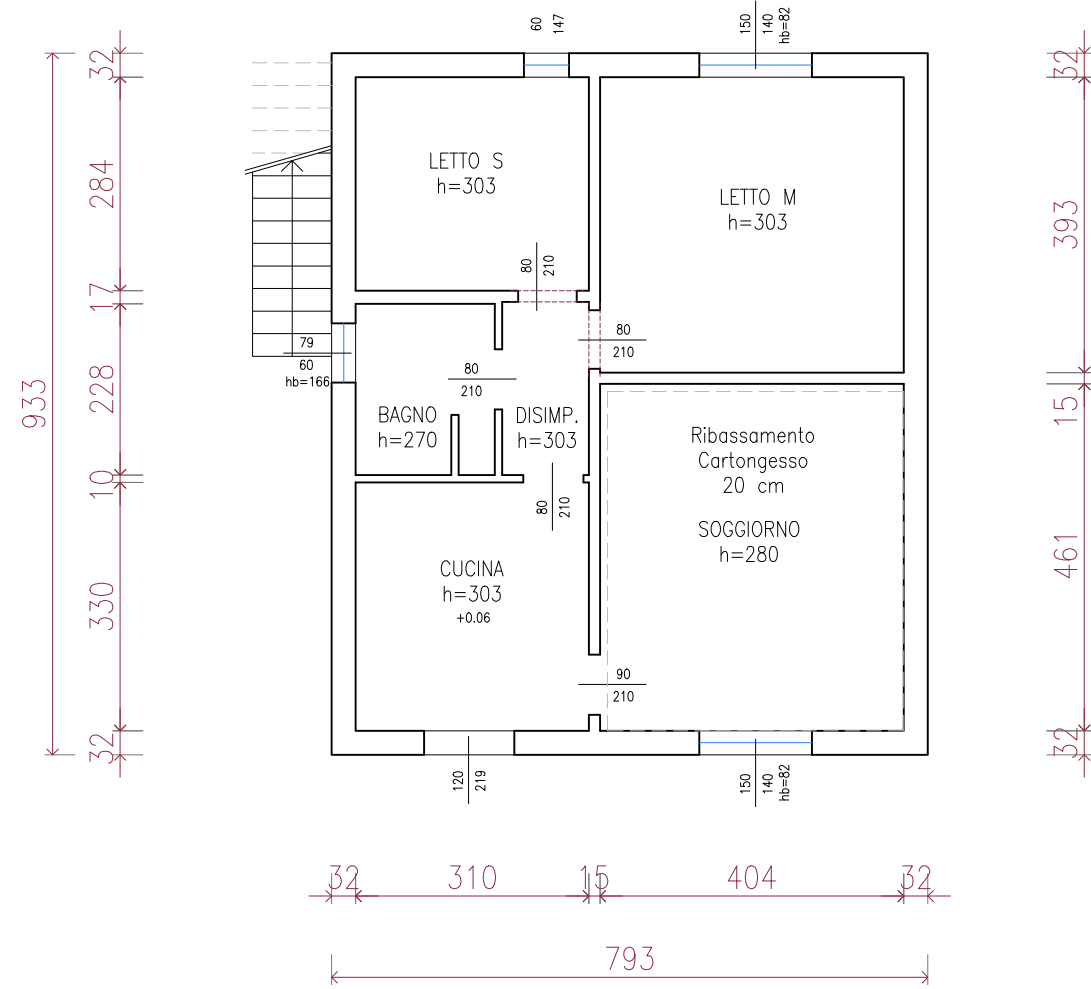

CONFRONTO

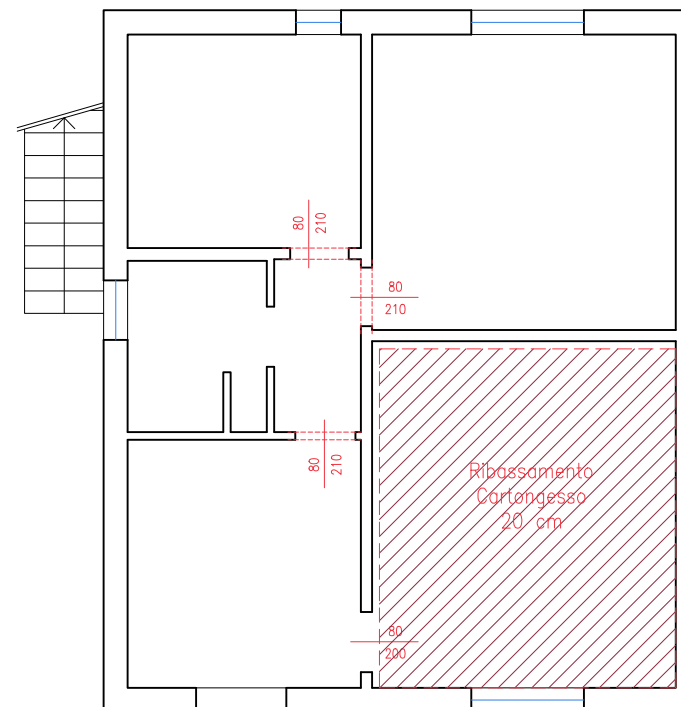

Architettura | Ingegneria | Consulenza

Studio AD Design

Architettura - Ingegneria - Consulenza

Via Marcello Tassini 6 - Int 6 - 44123 FERRARA

Arch. Andrea Dolcetti

MOBILE:

346 5339628

WEB:

www.adolcettidesign.it

MAIL:

andreadolcettidesign@gmail.com

PROVINCIA DI FERRARA
COMUNE DI FERRARA

OGGETTO:

Manutenzione Straordinaria
per opere interne

ELABORATO:

STATO DI FATTO
STATO DI PROGETTO
CONFRONTO

COMMITTENZA:

ZAMBELLI Laura

INDIRIZZO:

Via Pioppa n.153/A
44123 FERRARA (FE)

DATA:

MAGGIO 2024

SCALA:

1:100

TIMBRI/FIRME:

TAV:

01