


STATO DI PROGETTO
ARREDO
SCALA 1:100

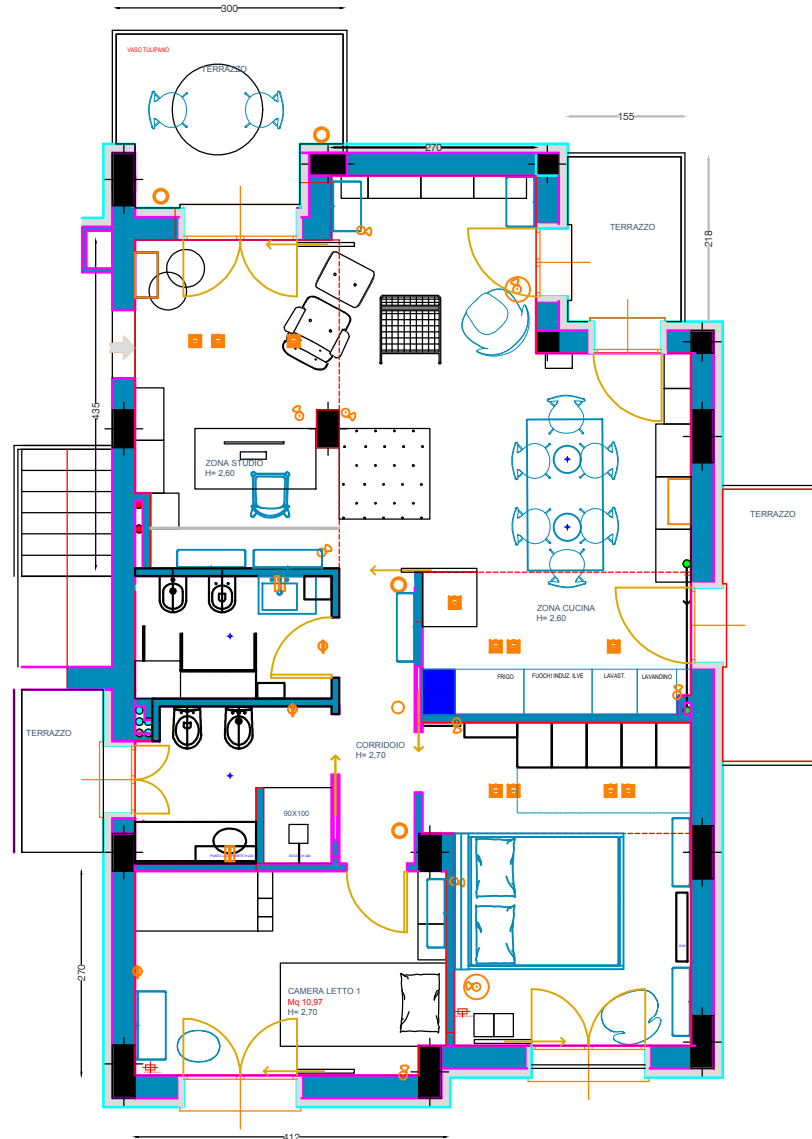

COMUNE DI BOLOGNA

PROGETTO INTERNI: nell'unità immobiliare

sita in via Toscana 120, di proprietà del Sig. Stefano Montanari

Descrizione dell'intervento:

	Tavola n: 5	Oggetto della tavola: PROGETTO ARREDO	IL COMMITTENTE: Sig. STEFANO MONTANARI C.F.	FIRMA PER ACCETTAZIONE DEL PROGETTO
	Scala: 1:100	Gennaio 2022	PROGETTISTA: Arch. FEDERICA FRANCHI C.F. FRNFR85D42F083W	