


STATO DI FATTO



SuMisura

ARCHITETTURA SARTORIALE



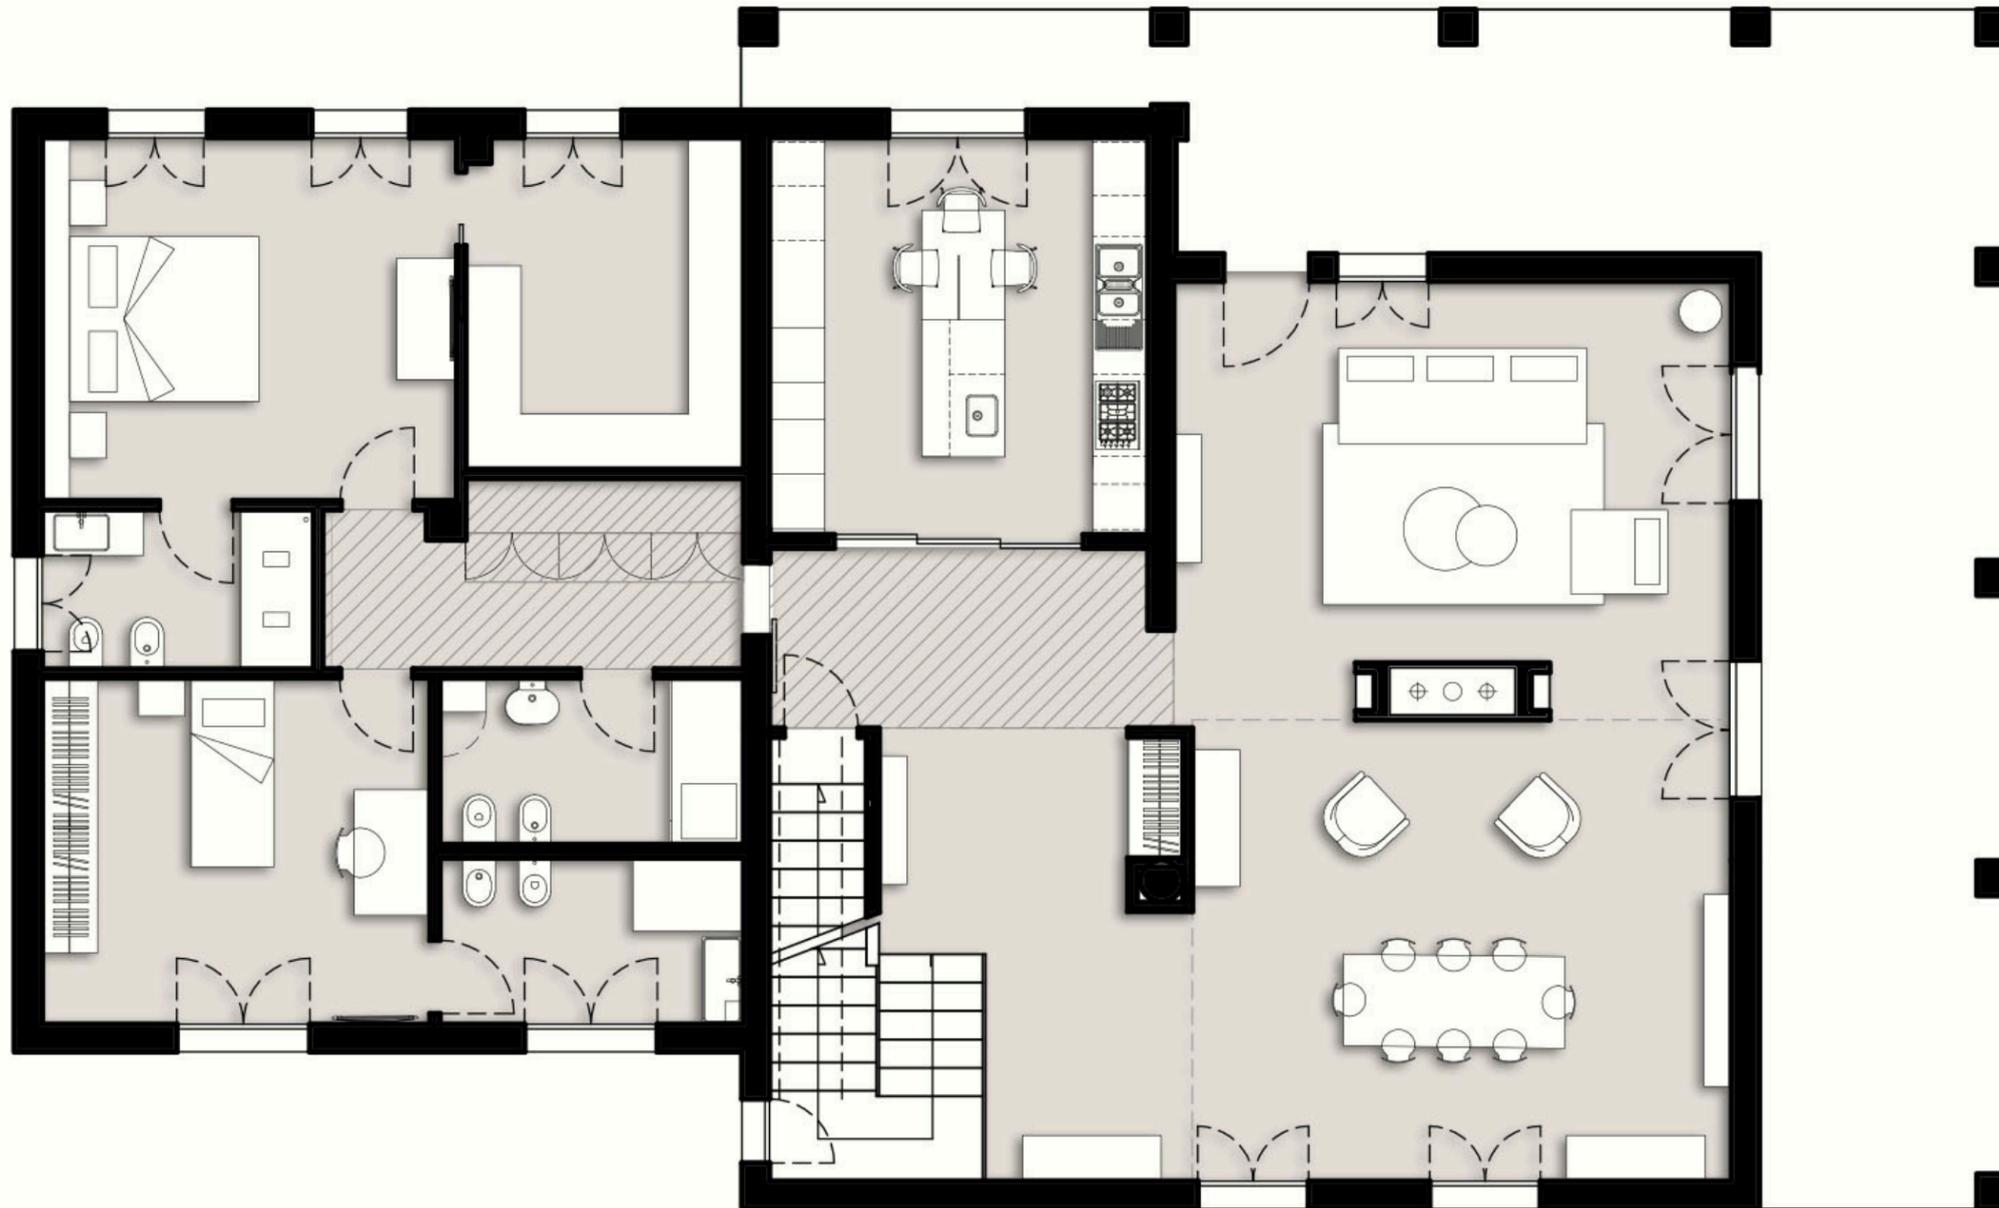

PROGETTO



SuMisura

ARCHITETTURA SARTORIALE

