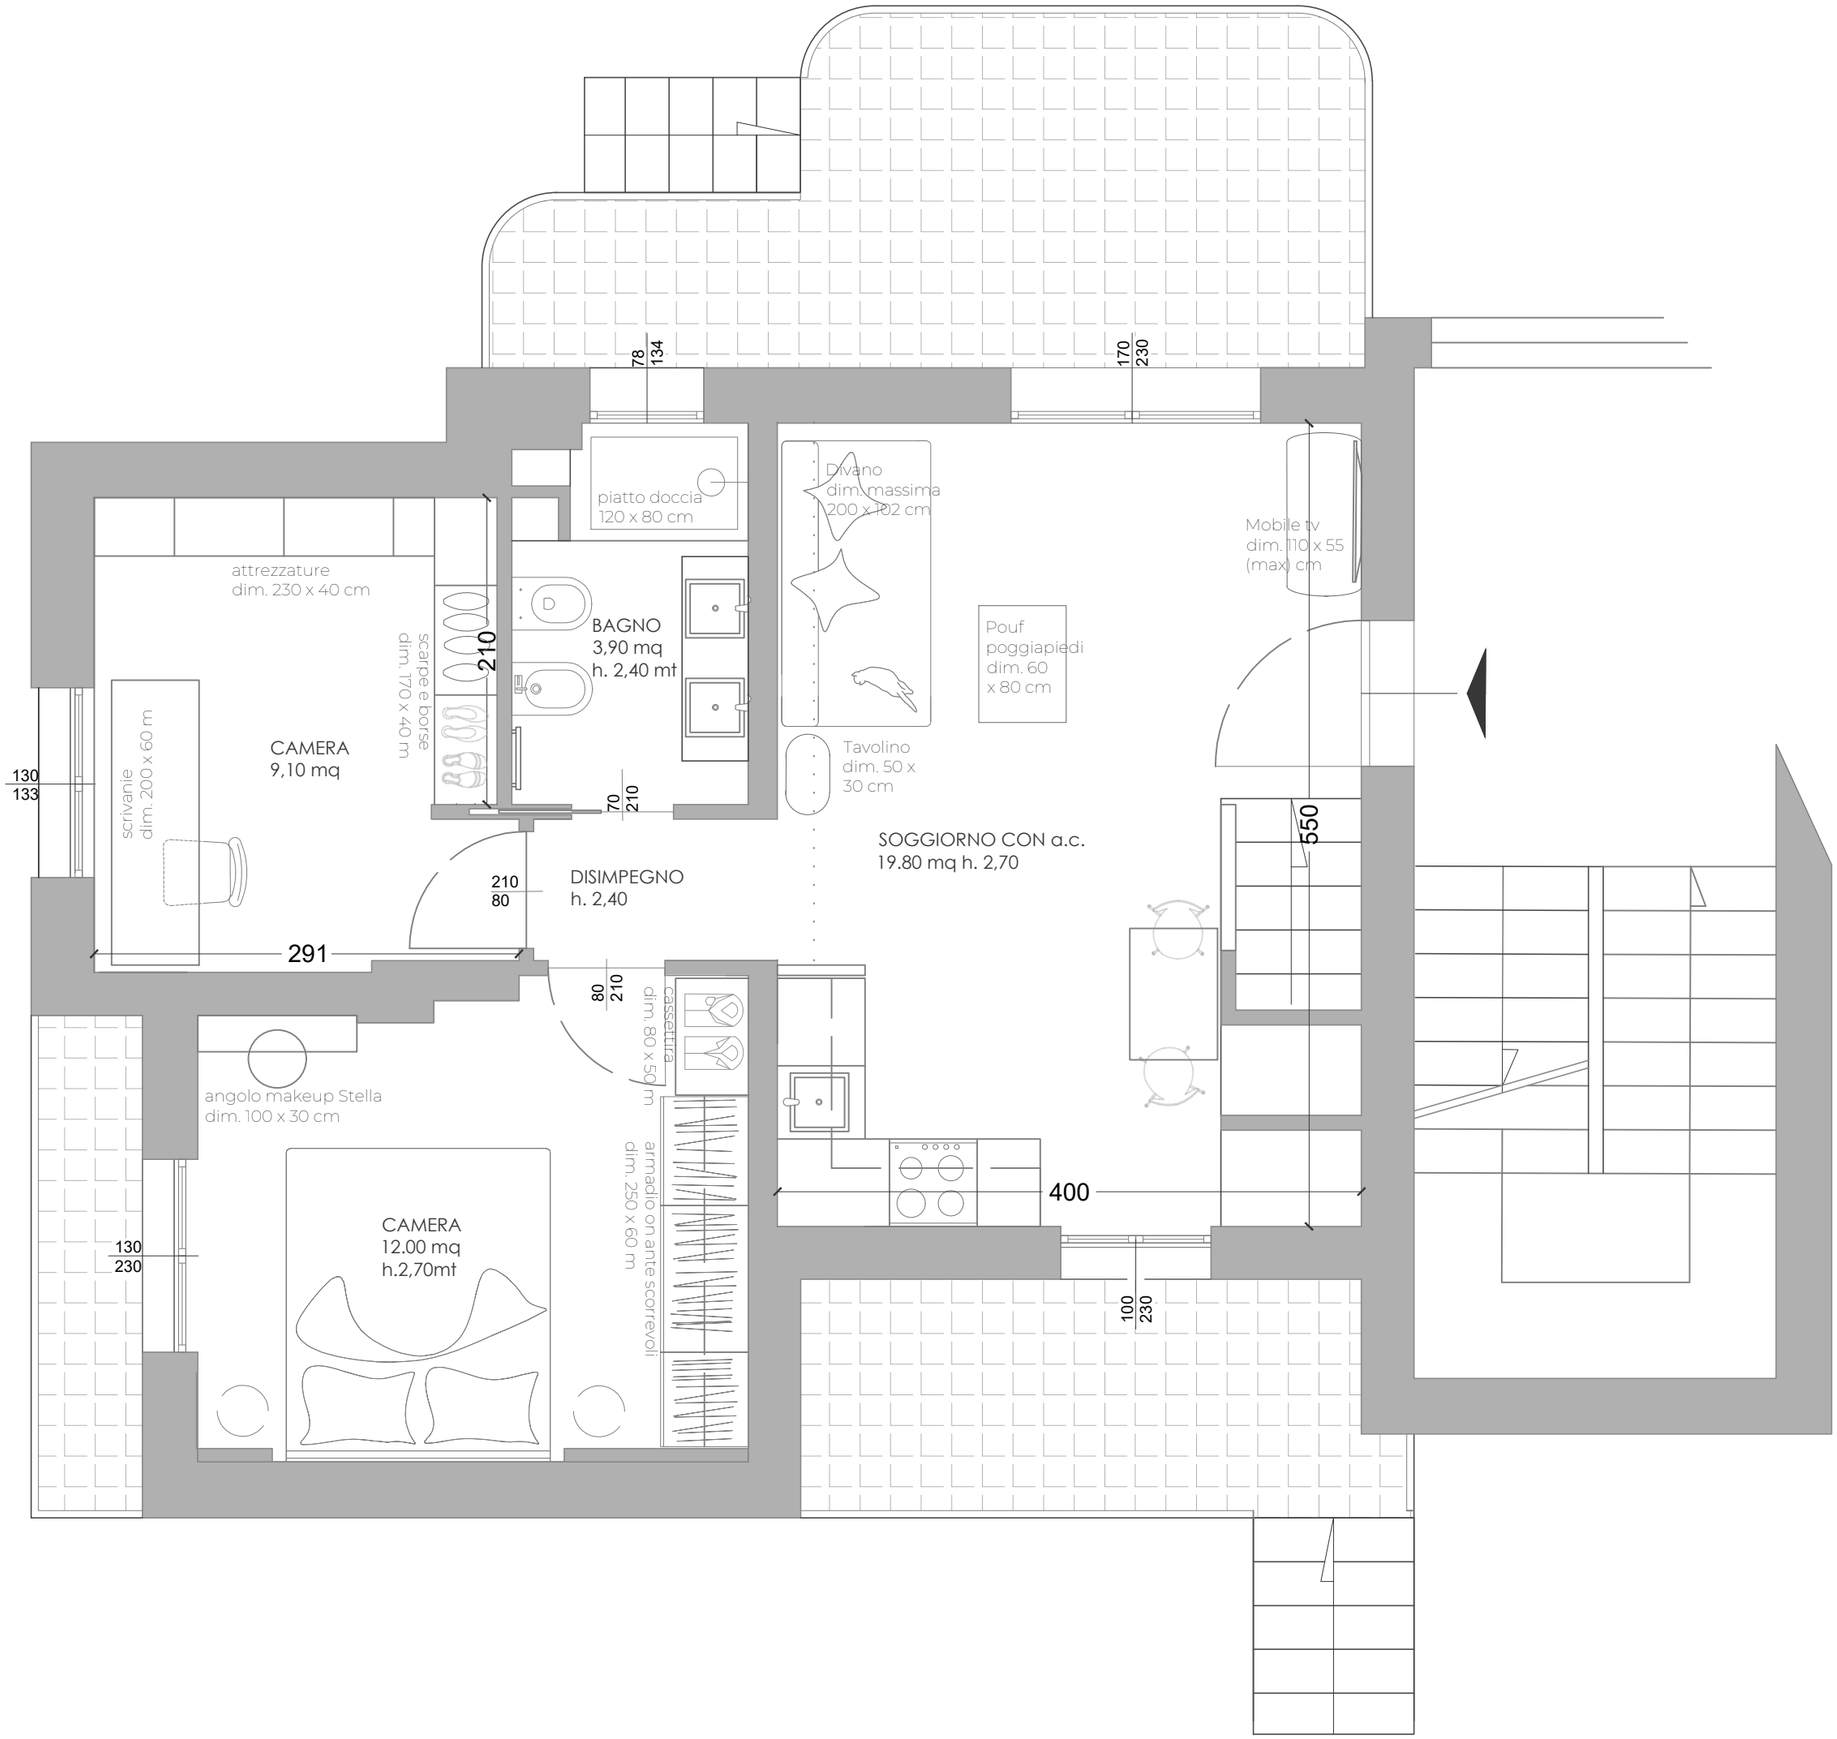

STEP_02
DEFINITIVO

N.B.
Le quote dovranno essere
ri-verificate in cantiere..

DATA
26/06/2023

ARREDO
Scala 1_50

M A R G U T T A

Atelier

Cinzia PISCIELLA ARCHITETTO