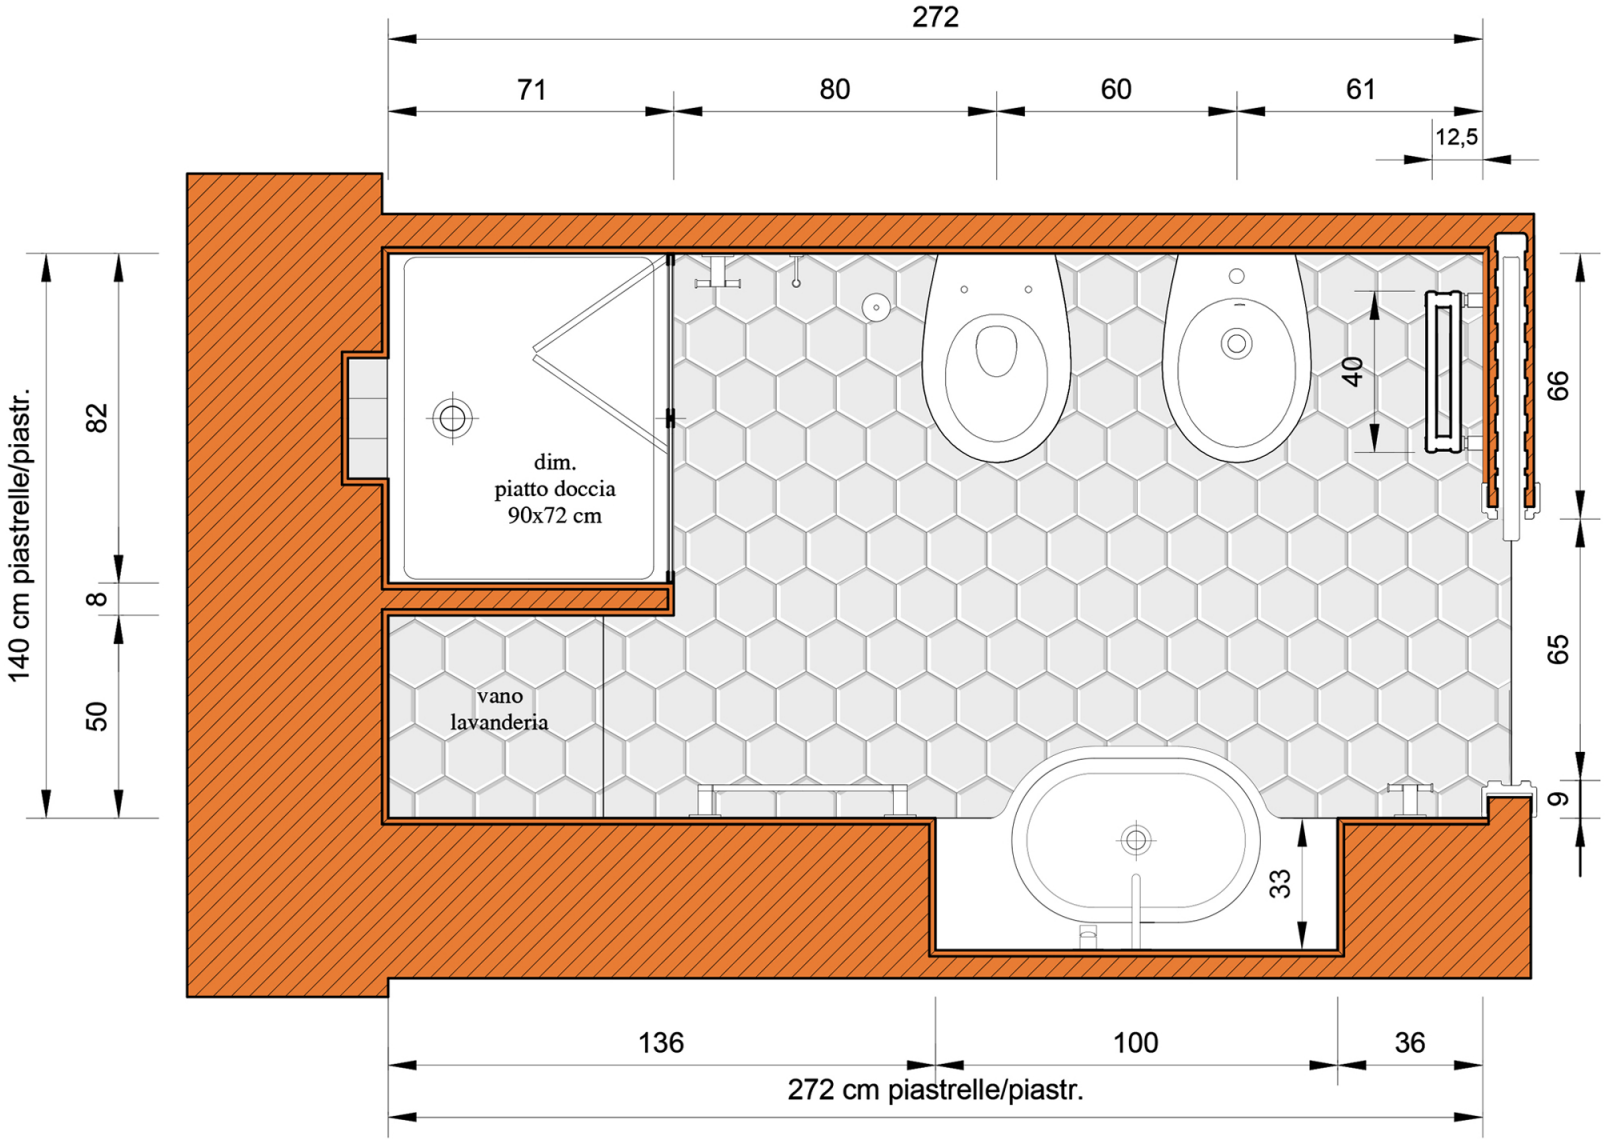
272
71
80
60
61
12,5
140 cm piastrelle/piastr.
82
8
50
dim.
piatto doccia
90x72 cm
vano
lavanderia
40
66
65
9
33
136
100
36
272 cm piastrelle/piastr.