


CAVEIDO TUBAZIONI

CAVEIDO TUBAZIONI

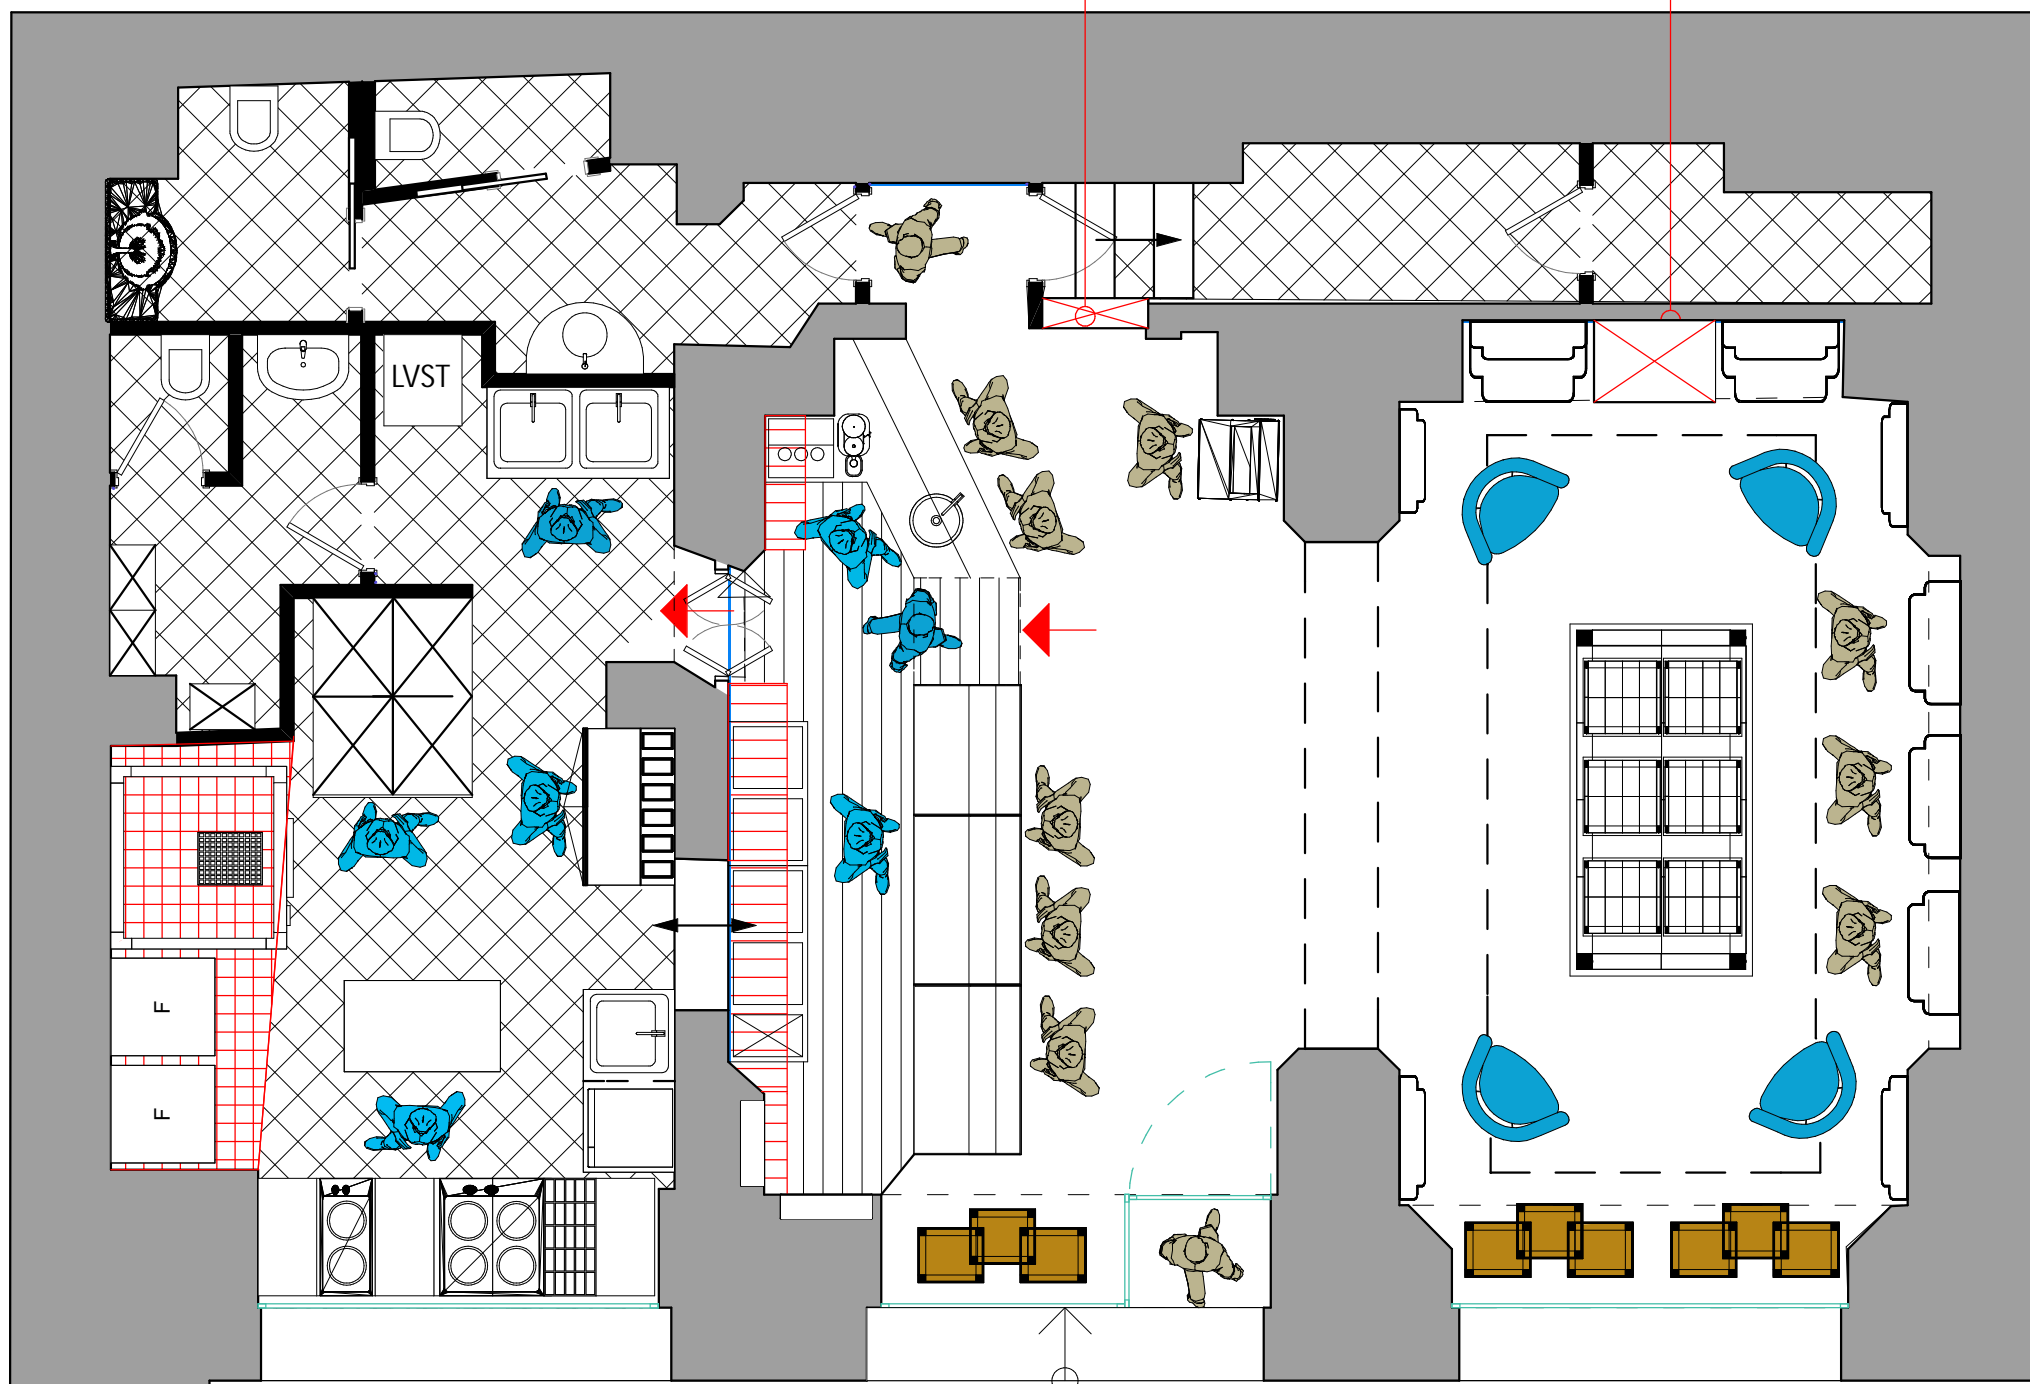

14,00

4,75

OCCUPAZIONE SUOLO
A: 66,39 m²