


color block parete e soffitto verde

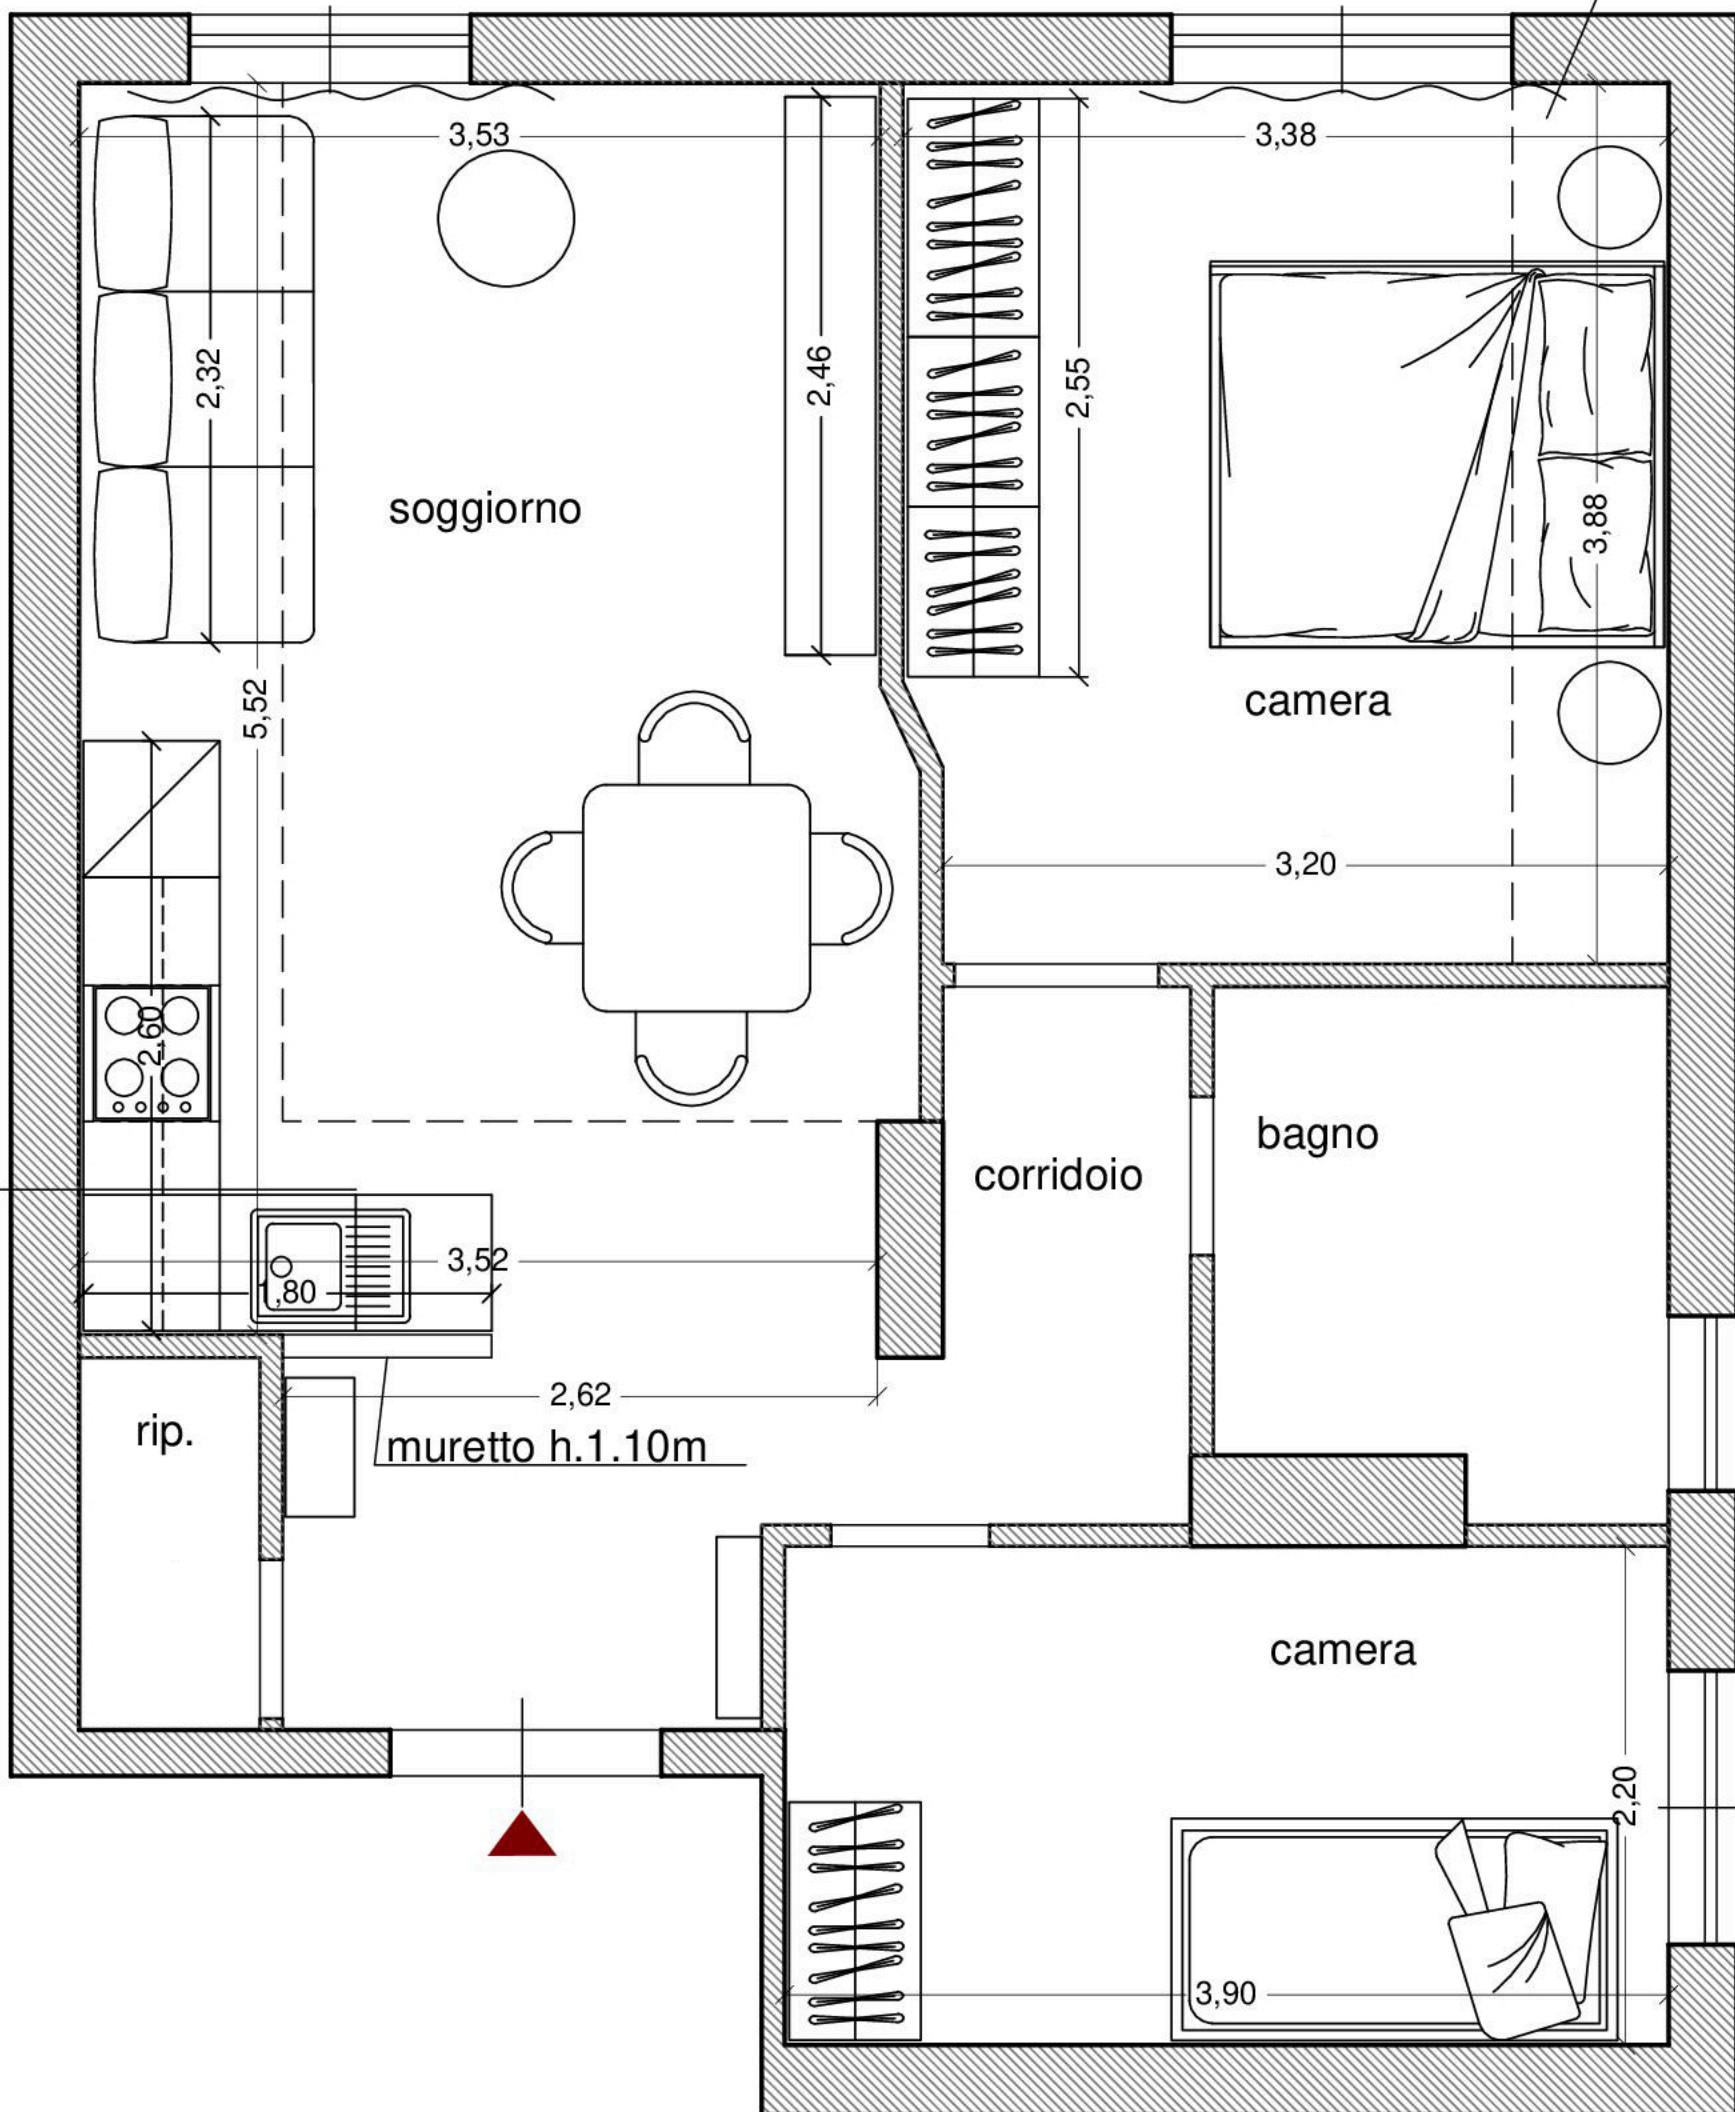

color block soffitto