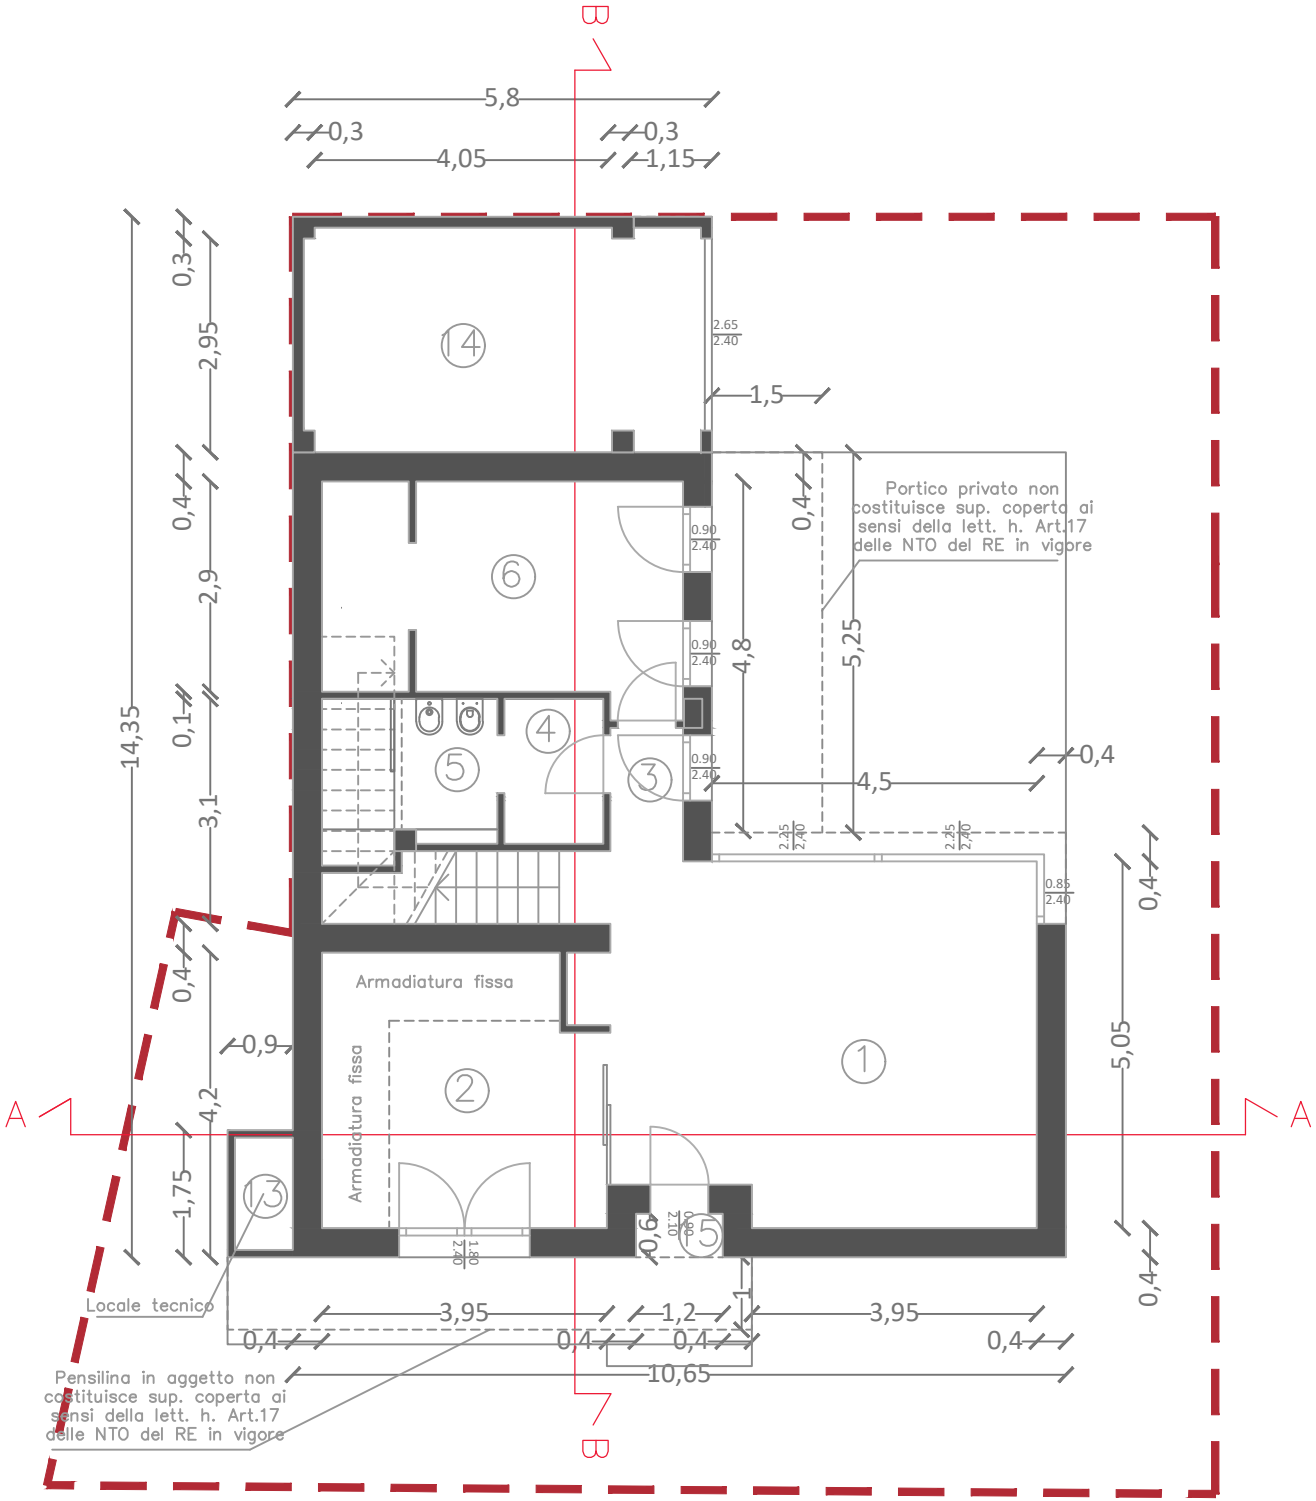
B
5,8
0,3
4,05
0,3
1,15
14
2.65
2.40
1,5
0,3
2,95
0,4
2,9
0,1
3,1
0,4
4,2
1,75
14,35
6
0.90
2.40
4,8
5,25
0,4
Portico privato non costituisce sup. coperta ai sensi della lett. h. Art.17 delle NTO del RE in vigore
5
4
3
4,5
0,4
2.25
2.40
0.85
2.40
0,4
5,05
0,4
Armadiatura fissa
0,9
Armadiatura fissa
2
1
A
A
13
1.80
2.70
0,6
0.90
2.70
15
Locale tecnico
3,95
1,2
1
3,95
0,4
0,4
0,4
0,4
10,65
Pensilina in aggetto non costituisce sup. coperta ai sensi della lett. h. Art.17 delle NTO del RE in vigore
B