


finiture




a rovere naturale

b vetro acidato

C lamiera in ferro grezza

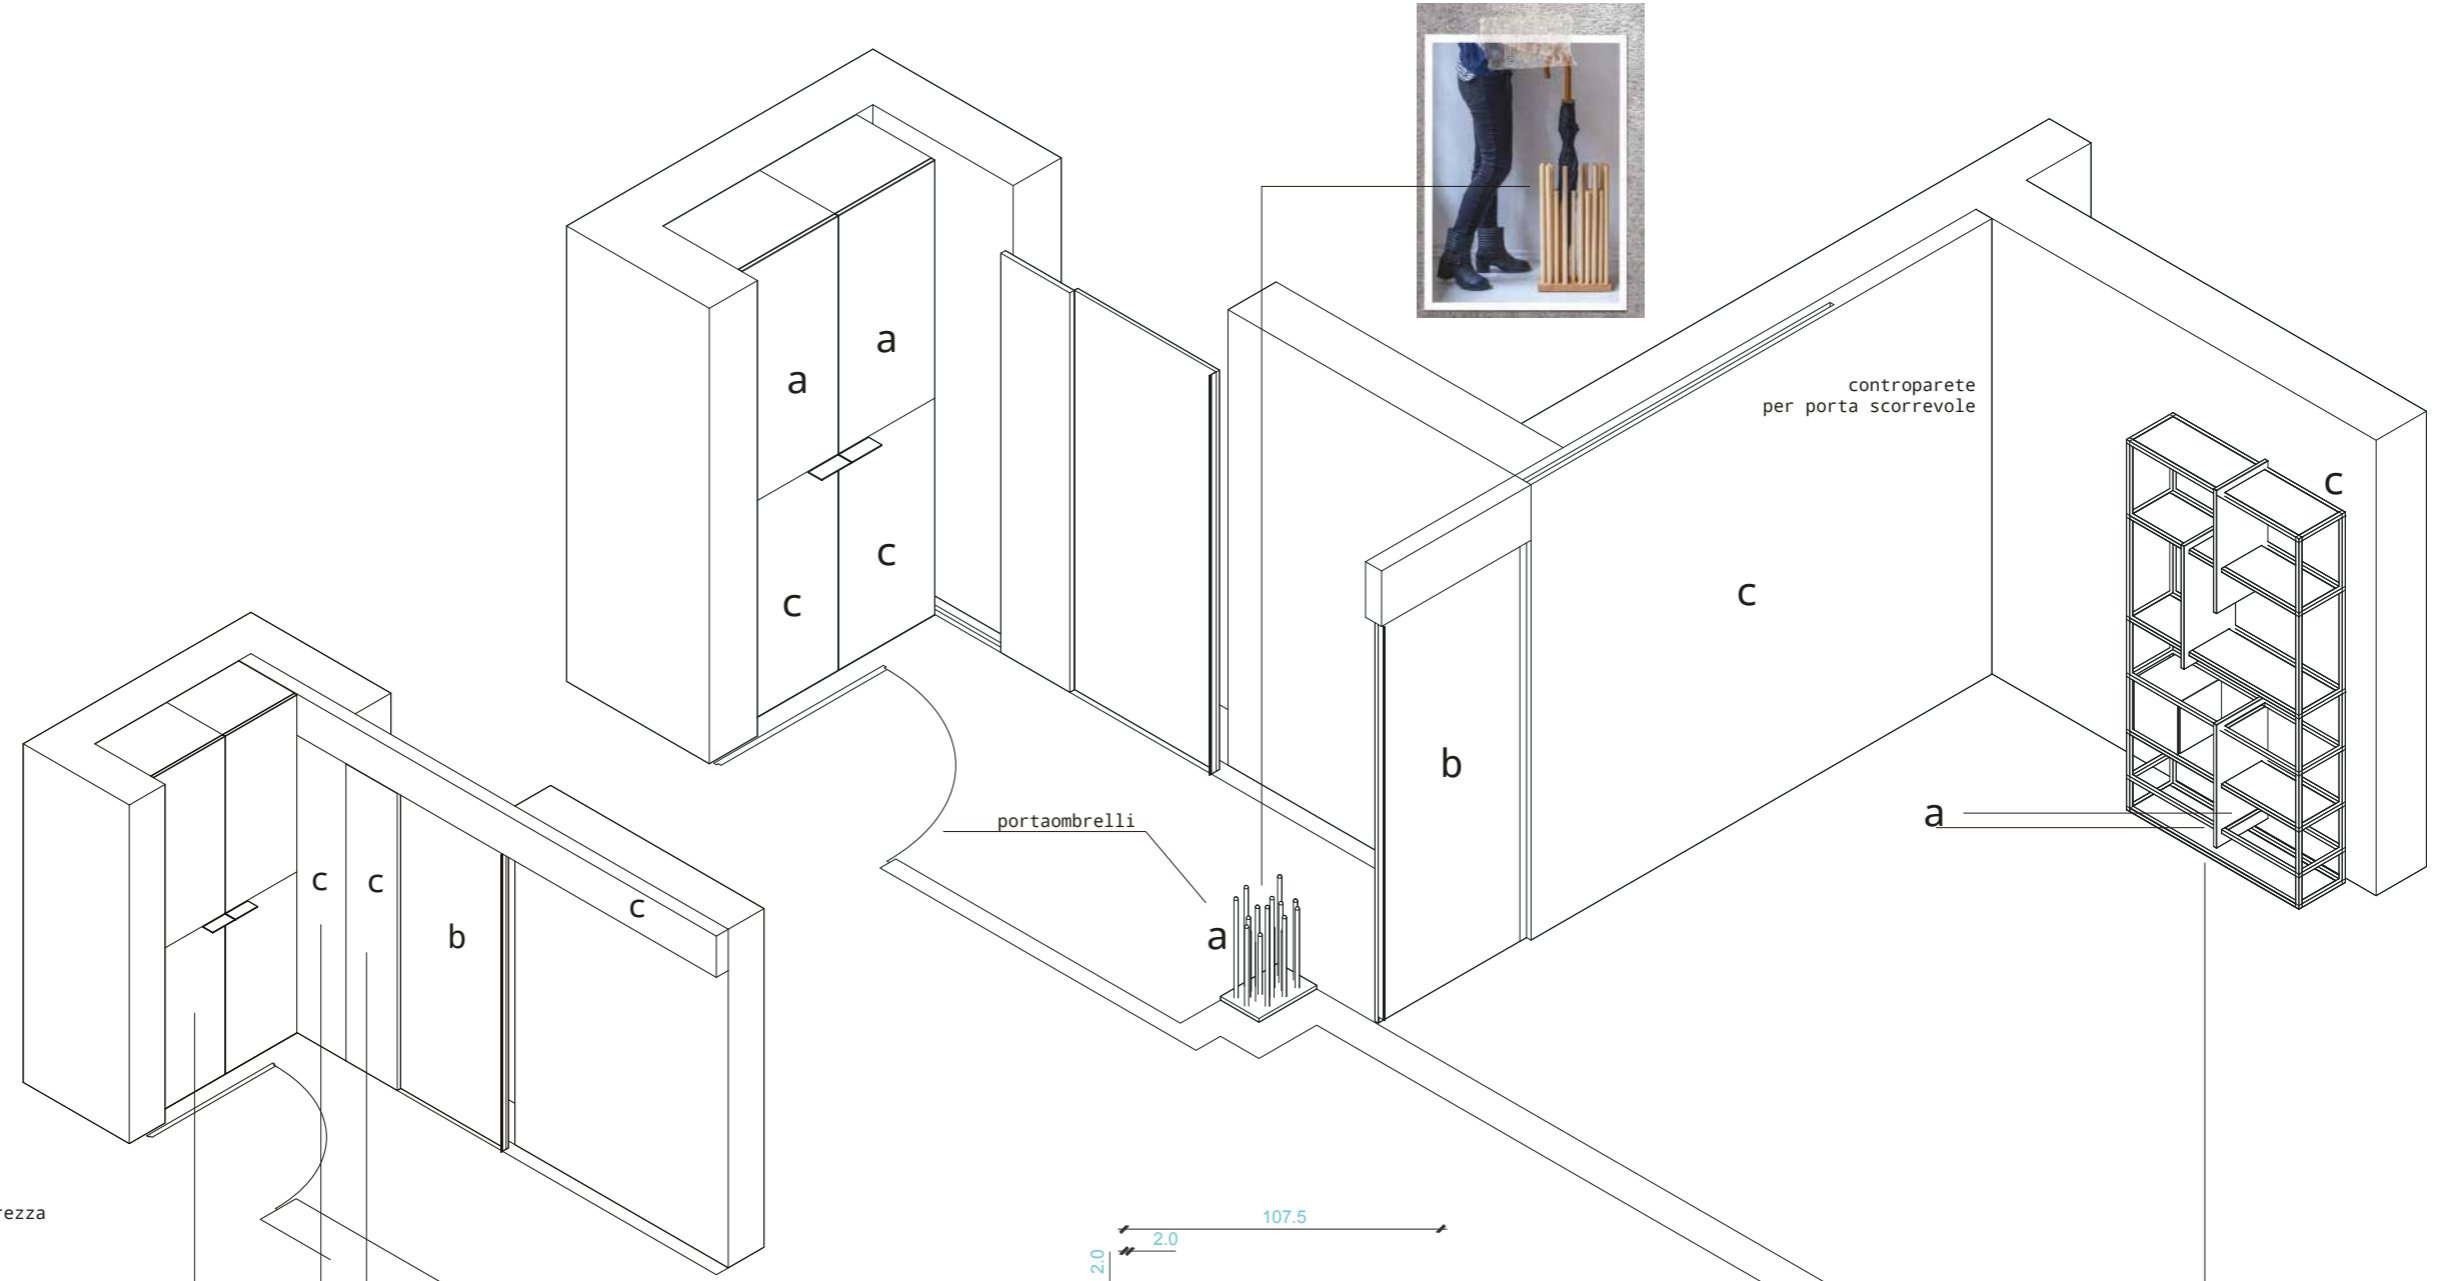

Armadiatura:
Interno in legno (rovere naturale)
ed ante rivestire come da progetto.

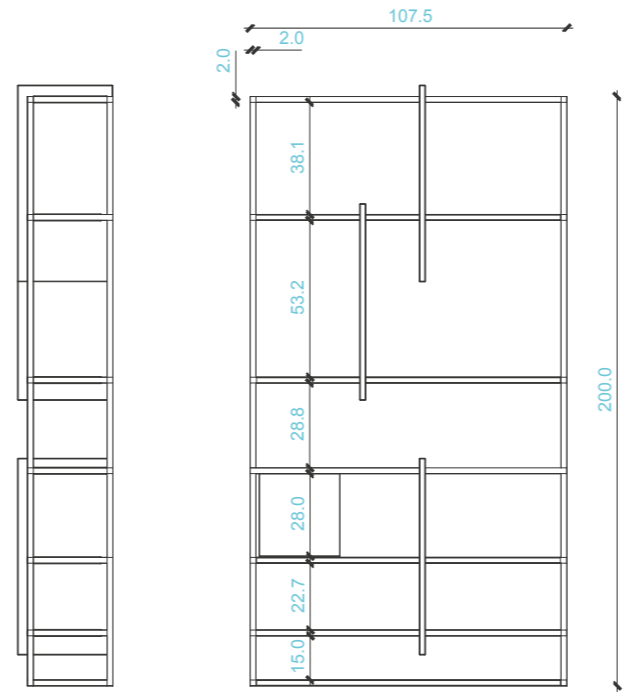

libreria

